

KARTOGRAFSKO TOPOGRAFSKI PLAN

REPUBLIKA SRBIJA
K.O.LOZNICA


K.P. 3502

Manipulativni prostor šlepera za dopremanje sečke

Crtež br.1.8.2



Handwritten signature

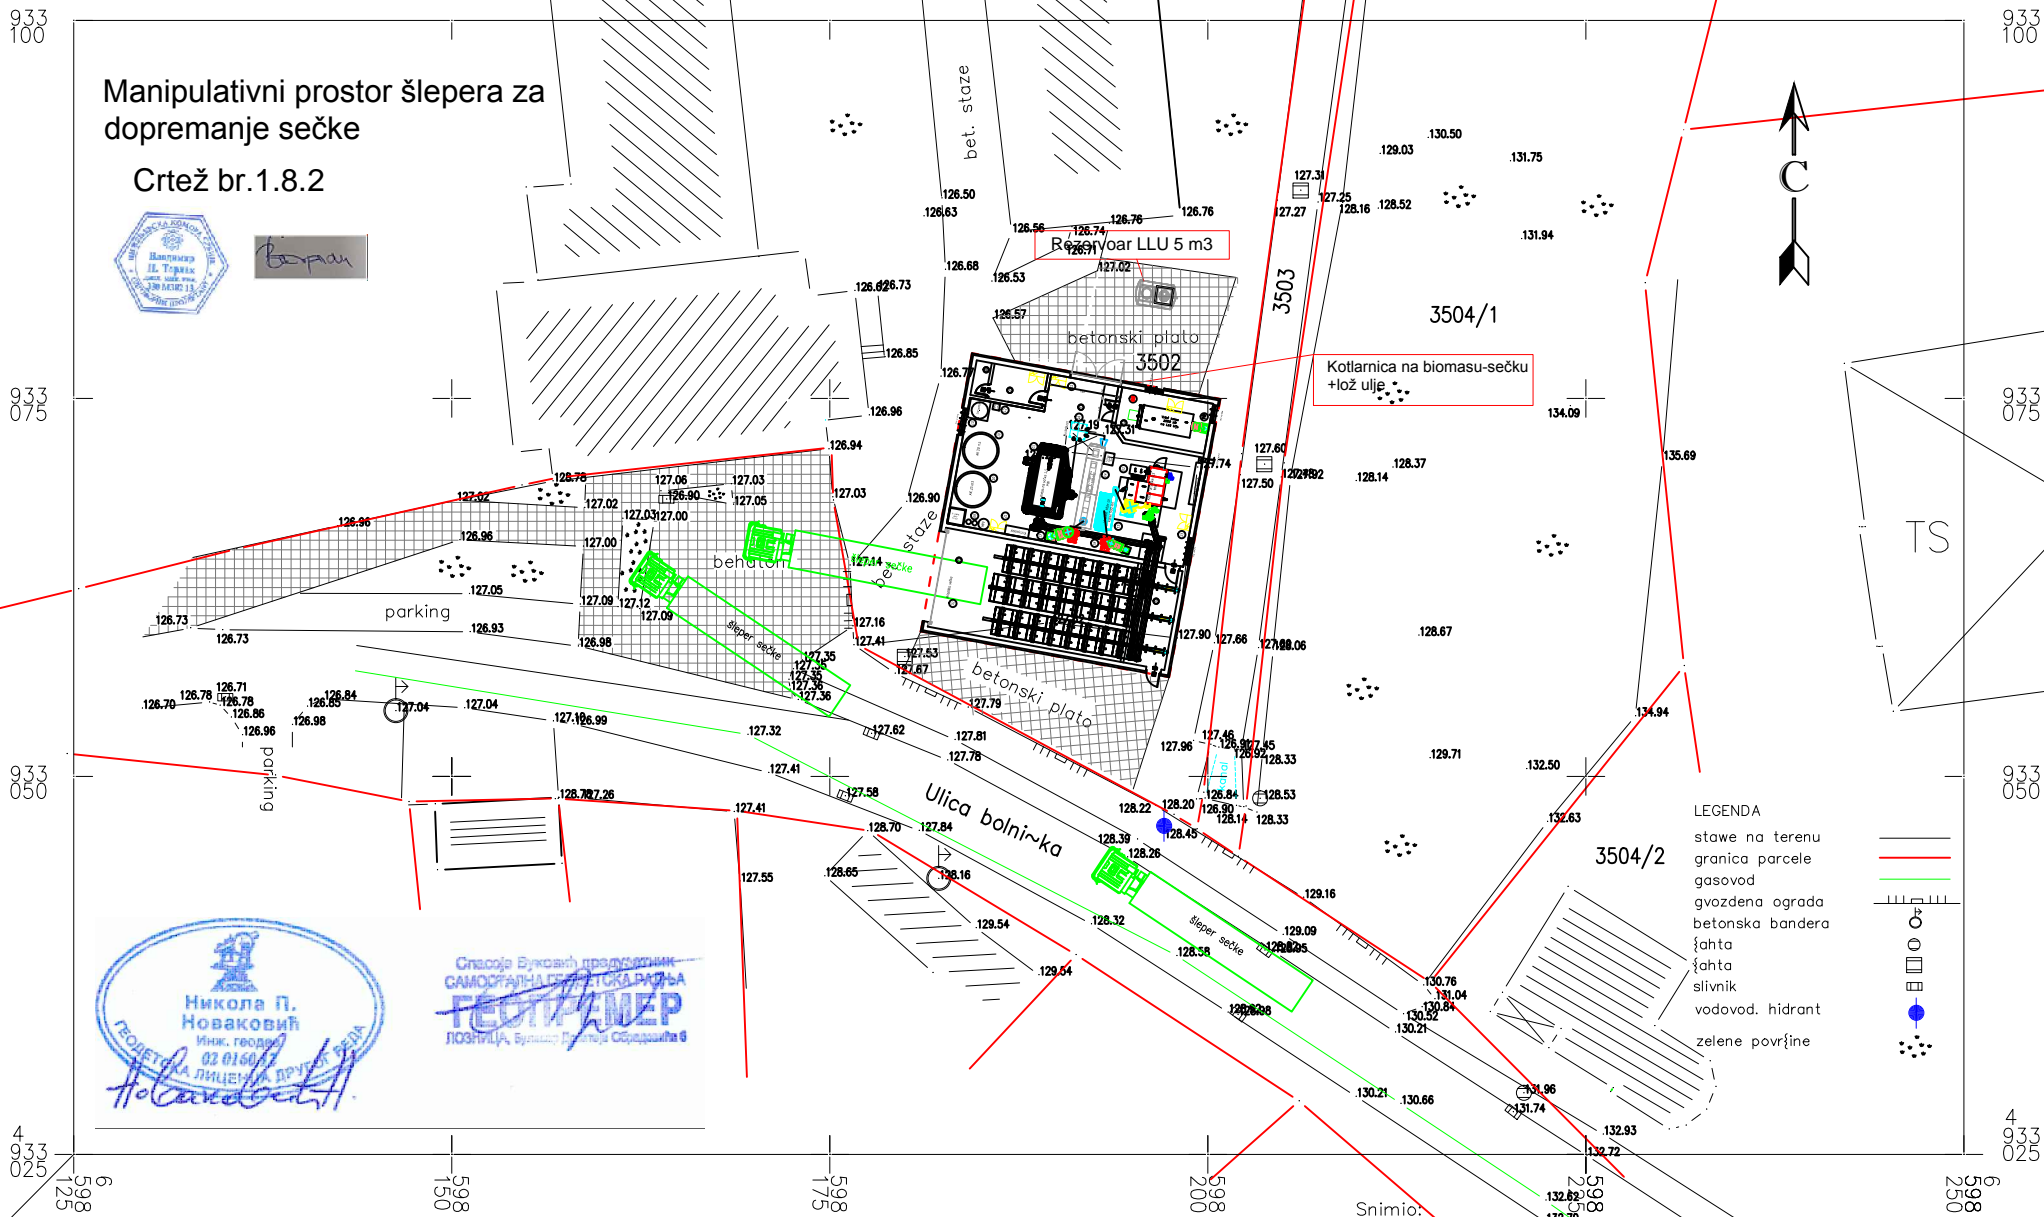

- LEGENDA
- stave na terenu
 - granica parcele
 - gasovod
 - gvozdena ograda
 - betonska bandera
 - šajhta
 - šajhta
 - slivnik
 - vodovod, hidrant
 - zelene površine



Спасоје Вуковић, пројекатНИК
САМОСТАЛНА ГЕОДЕТИЧКА РАДЉА
ГЕОПРЕМЕР
ЛОЗНИЦА, Булевар Др Милоша Обилића 8

mart 2018. godine

RAZMERA 1: 500

SGR "GEOPREMER" Loznica
geom Vuković Spasoje

Snimio:

4
933
025

598