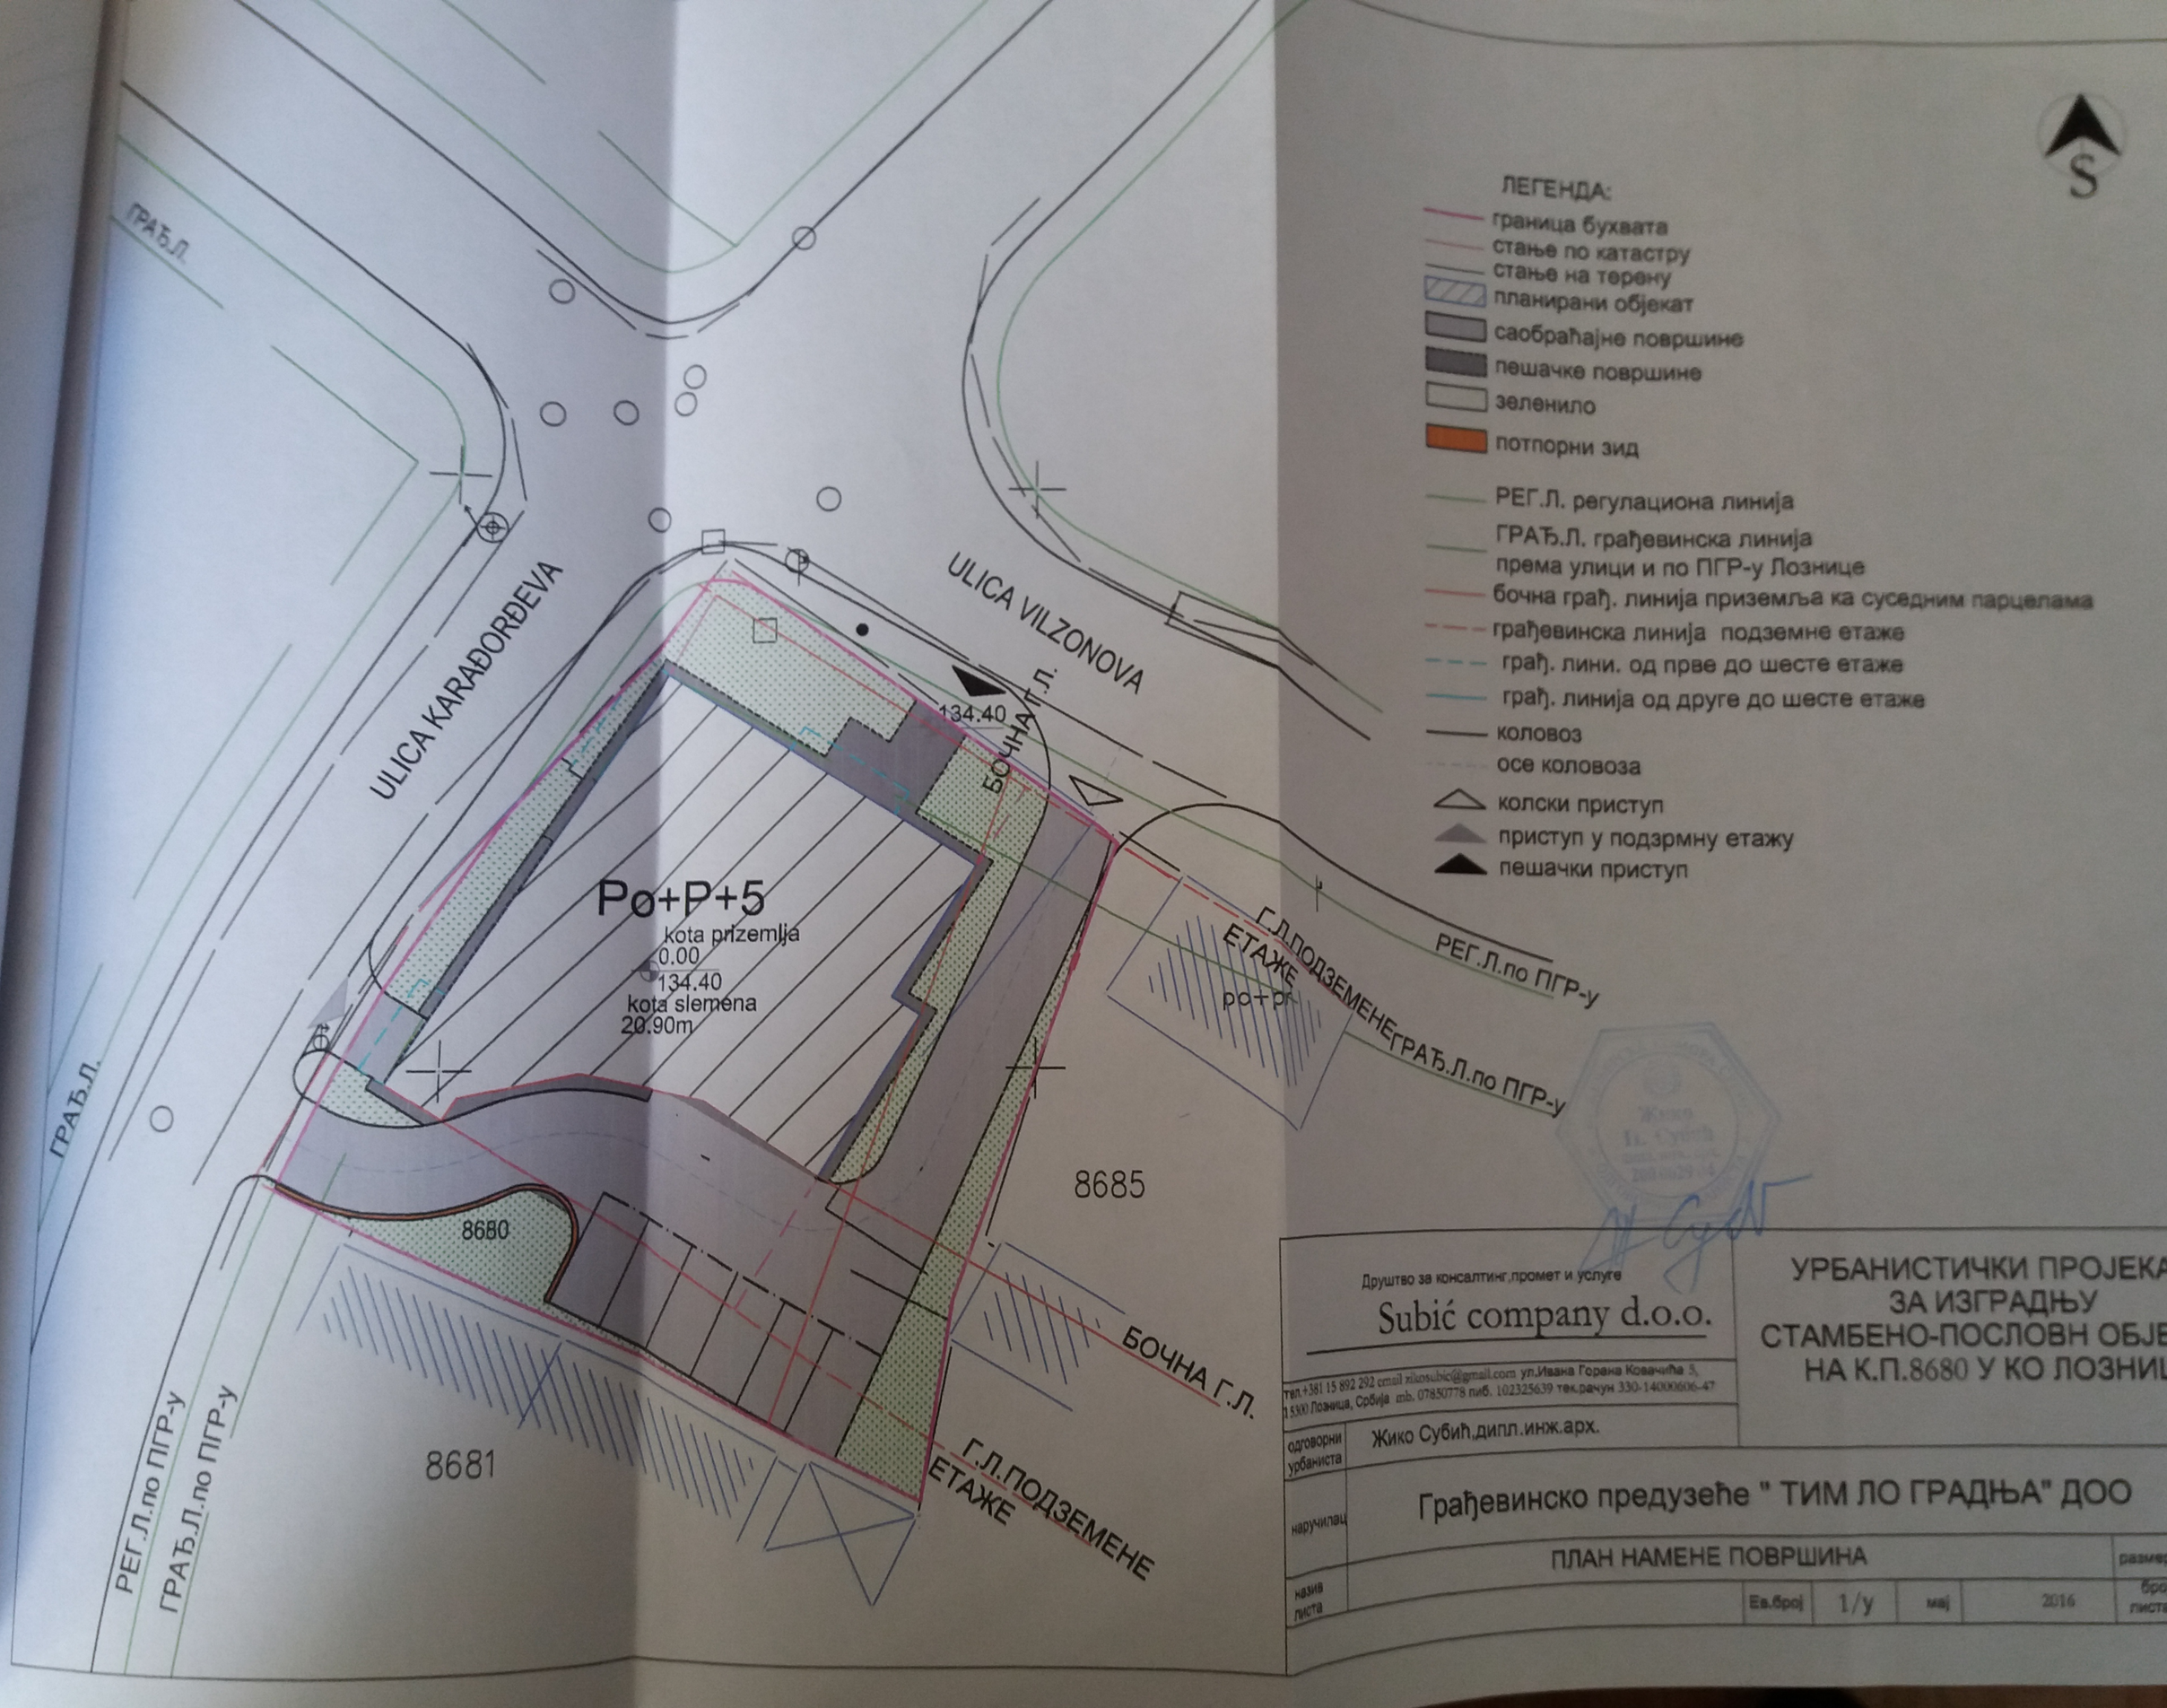

Друштво за консалтинг,промет и услуге

Subić company d.o.o.

Тел.+381 15 892 292 email zikosubic@gmail.com ул.Ивана Горана Ковачића 5,
15300 Лозница, Србија mb. 07850778 пиб. 102325639 тек.рачун 330-140006606-47

УРБАНИСТИЧКИ ПРОЈЕКАТ ЗА ИЗГРАДЊУ СТАМБЕНО-ПОСЛОВН ОБЈЕКТА НА К.П.8680 У КО ЛОЗНИЦА

одговорни урбаниста	Жико Субић,дипл.инж.арх.
наручилац	Грађевинско предузеће " ТИМ ЛО ГРАДЊА" ДОО
назив листа	ПЛАН НАМЕНЕ ПОВРШИНА
размера	1:250
Ев.број	1/у
мај	2016
број листа	5