


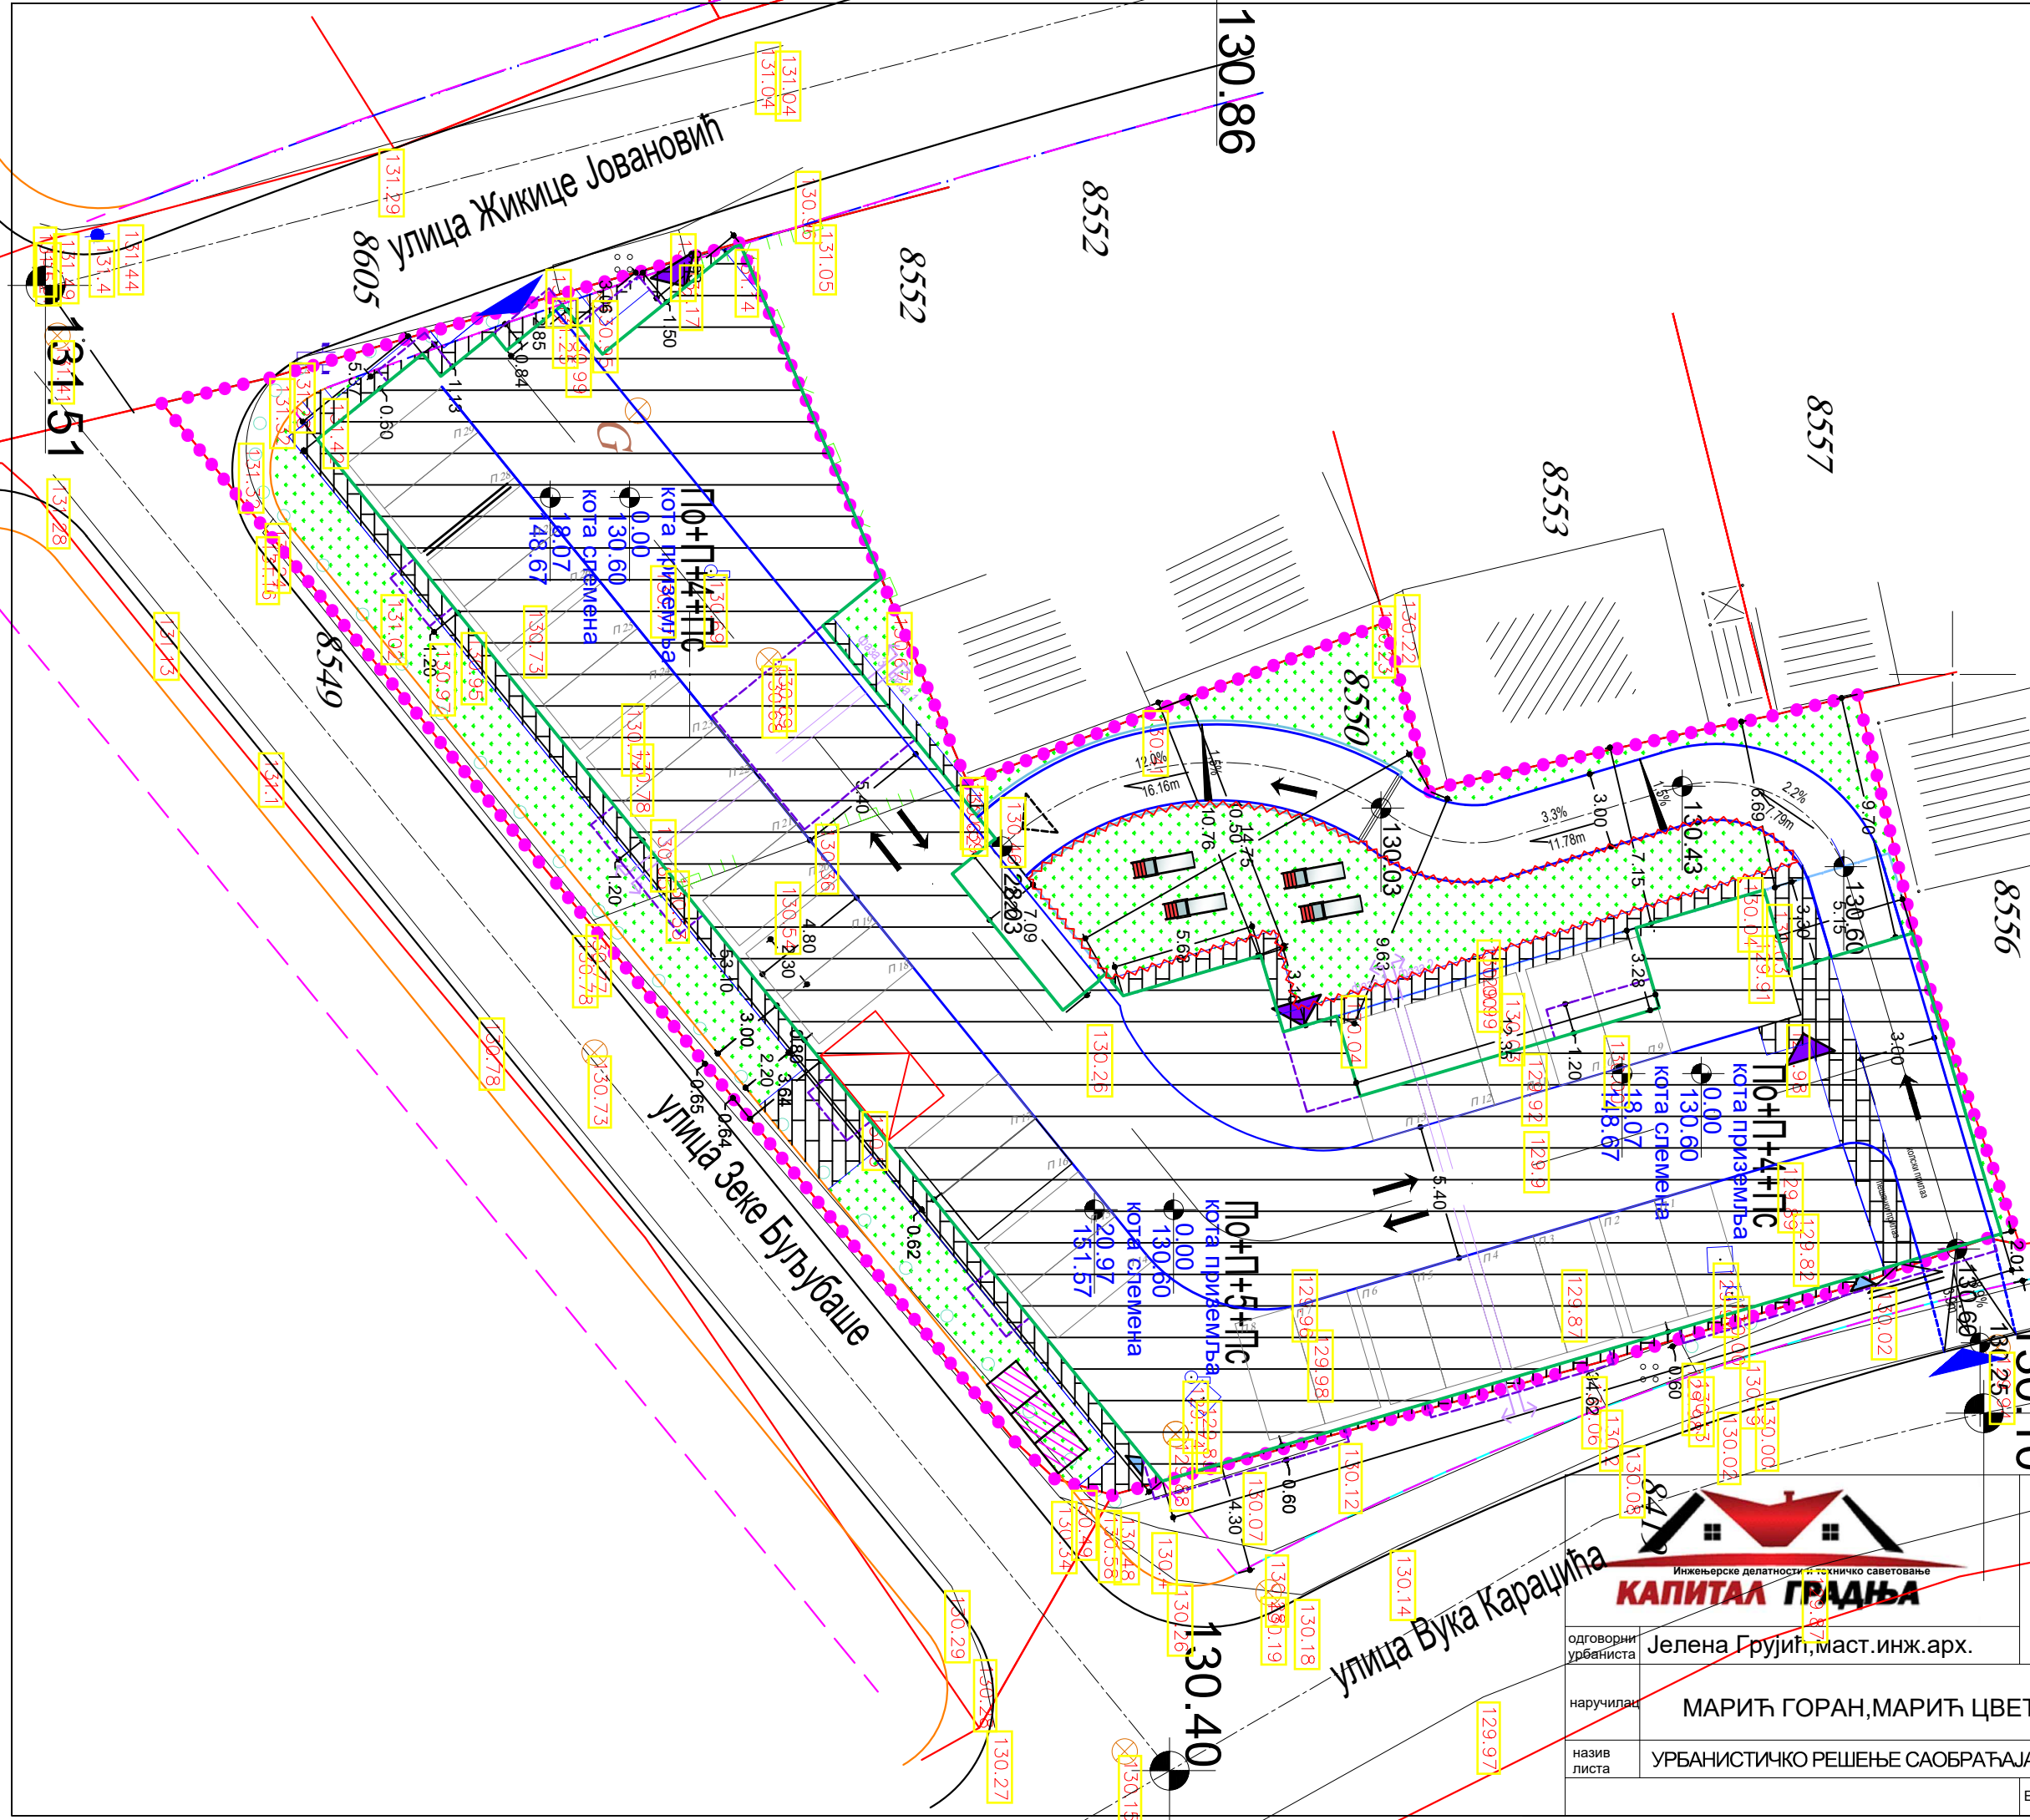

ЛЕГЕНДА:

- ОБУХВАТ ПРОЈЕКТА
 - Граница парцеле по катастру
 - Стање на терену
 - РЕГУЛАЦИОНА ЛИНИЈА ПО ПГР-У (саобраћајница I реда)
 - РЕГУЛАЦИОНА ЛИНИЈА ПО ПГР-У (саобраћајница III реда)
 - РЕГУЛАЦИОНА ЛИНИЈА ПО ПГР-У (сабирна саобраћајница)
 - ГРАЂЕВИНСКА ЛИНИЈА ПО ПГР-У
 - КОЛОВОЗ
 - ОСОВИНА САОБРАЋАЈНИЦЕ
 - ЛИНИЈА ЕТАЖЕ ИЗНАД ПРИЗЕМЉА
 - ГРАЂЕВИНСКА ЛИНИЈА ПОДРУМА
 - МАНИПУЛАТИВНА САОБРАЋАЈНИЦА
 - ПОТПОРНИ ЗИД
 - ЖИЧАНА ОГРАДА
-
- ПРЕДМЕТНИ ОБЈЕКТ
 - КОЛСКА ПОВРШИНА
 - ОБЈЕКТИ КОЈИ СЕ УКЛАЊАЈУ
 - ЗЕЛЕНА ПОВРШИНА
 - ПЕШАЧКА ПОВРШИНА
 - МЕСТО ЗА КОНТЕЈНЕР
 - КОЛСКИ ПРИЛАЗ ОБЈЕКТУ
 - ПЕШАЧКИ ПРИЛАЗ ОБЈЕКТУ
 - УЛАЗ У ОБЈЕКАТ
 - УЛАЗ У ПОСЛОВНИ ПРОСТОР
 - УЛАЗ У ПОДРУМ
 - МЕСТО ЗА ПАРКИРАЊЕ ВОЗИЛА
 - БАРИКАДНИ СТУБИЋ
 - ПЛАНИРАНА ТРАФОСТАНИЦА



КАПИТАЛ ГРАЂЊА
Инжењерске делатности и техничко саветовање

одговорни урбаниста	Јелена Грујић, маг. инж. арх.
наручилац	МАРИЋ ГОРАН, МАРИЋ ЦВЕТКО И МИЛОВАНОВИЋ ЂОКИЦА
назив листа	УРБАНИСТИЧКО РЕШЕЊЕ САОБРАЋАЈА, РЕГУЛАЦИЈЕ И НИВЕЛАЦИЈЕ

**УРБАНИСТИЧКИ ПРОЈЕКАТ
ЗА ИЗГРАДЊУ НА К.П. БР. 8550
К.О. ЛОЗНИЦА**

Ев. број	1/у	датум	МАЈ.2019	број листа	6
----------	-----	-------	----------	------------	---

размера 1 : 250