



ЛЕГЕНДА:

-  Обухват плана
-  Граница парцеле
-  власник-корисник Град Лозница
-  власник-корисник физичка лица
-  корисник ГП „Алфапројект„ДОО

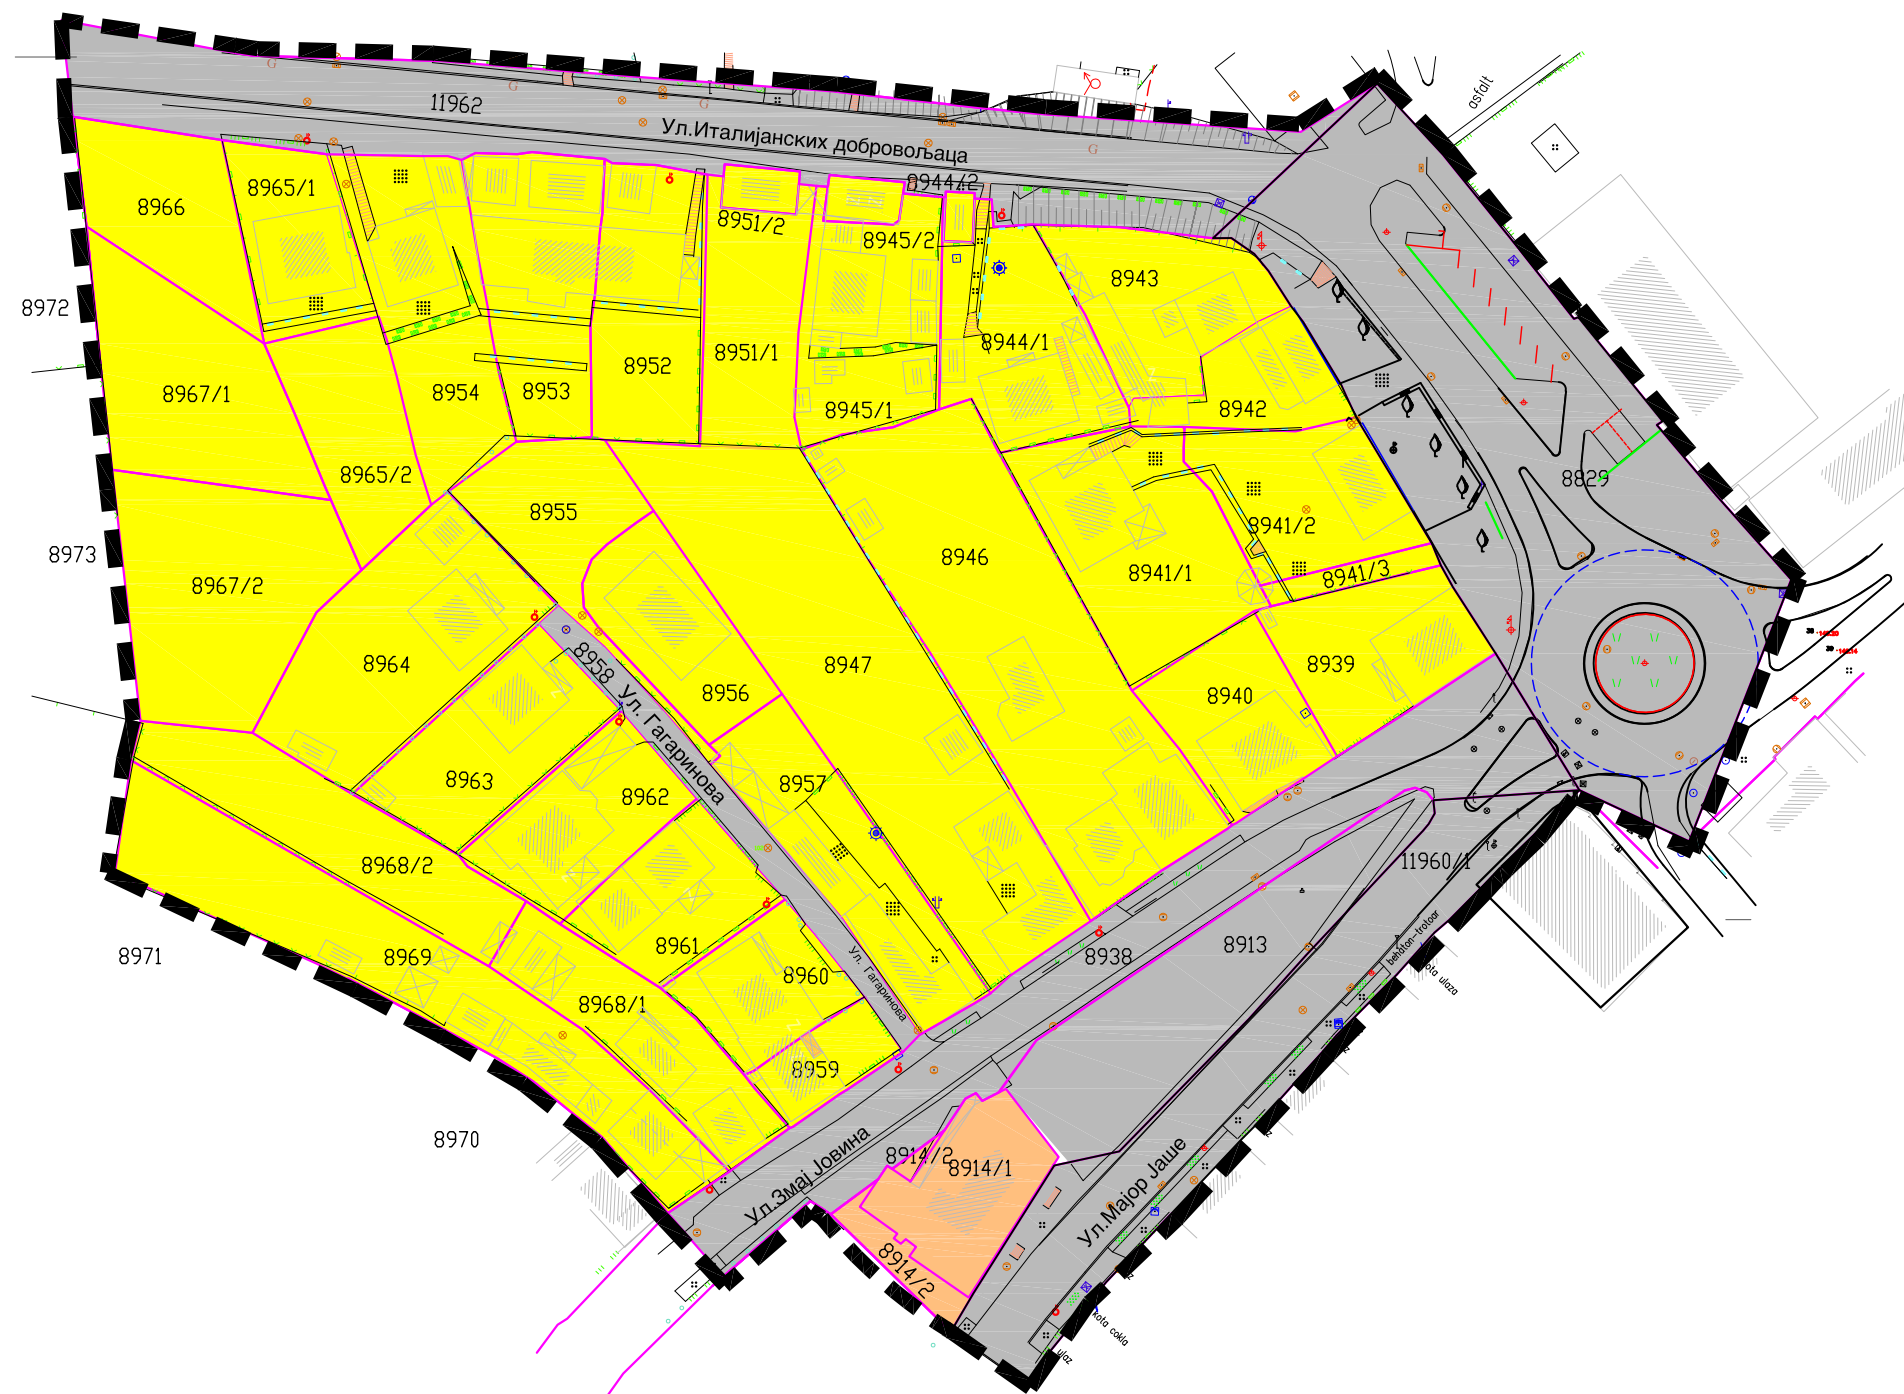

 УРБОПЛАН Дирекција за развој и урбанистичко планирање Лозница	План детаљне регулације блока између улица Италијанских добровољаца, Трга Анте Богићевића и Улице Мајор Јаше Турђевића у Лозници		
	ДАТУМ: децембар 2016.	НАРУЧИЛАЦ: ГРАД ЛОЗНИЦА	РАЗМЕРА: P=1:1000
	ЕВ.БРОЈ: 045.15/Г	НАЗИВ ЛИСТА: ВЛАСНИЧКИ СТАТУС - ПОСТОЈЕЋЕ СТАЊЕ	БР.ЛИСТА: 4