



# SEMATSKI PRIKAZ VODOMERNOG SAHTA

POS	NAZIV FAZONSKOG KOMADA	DN	KOMADA
1.	Tuljak PE OD110 sa slobodnom prirubicom DN100	110	2
2.	Redukcija sa prirubicama FFR komad L=200mm	100/80	2
3.	Pljosnati zasun sa gumenim klinom	80	2
4.	Hvatac necistoca	80	1
5.	Nastavak sa prirubicama FF komad L=300mm	80	1
6.	Industrijski vodomer	80	1
7.	Ogrlica sa navojnim prikljuckom 2"	100/2"	1
8.	Sitan fitting ( redukcija 2"/1", dupli nipl koleno, prop.ventil. poluskojke i dr.)	1"	komplet-1
9.	Vodomer	13	1

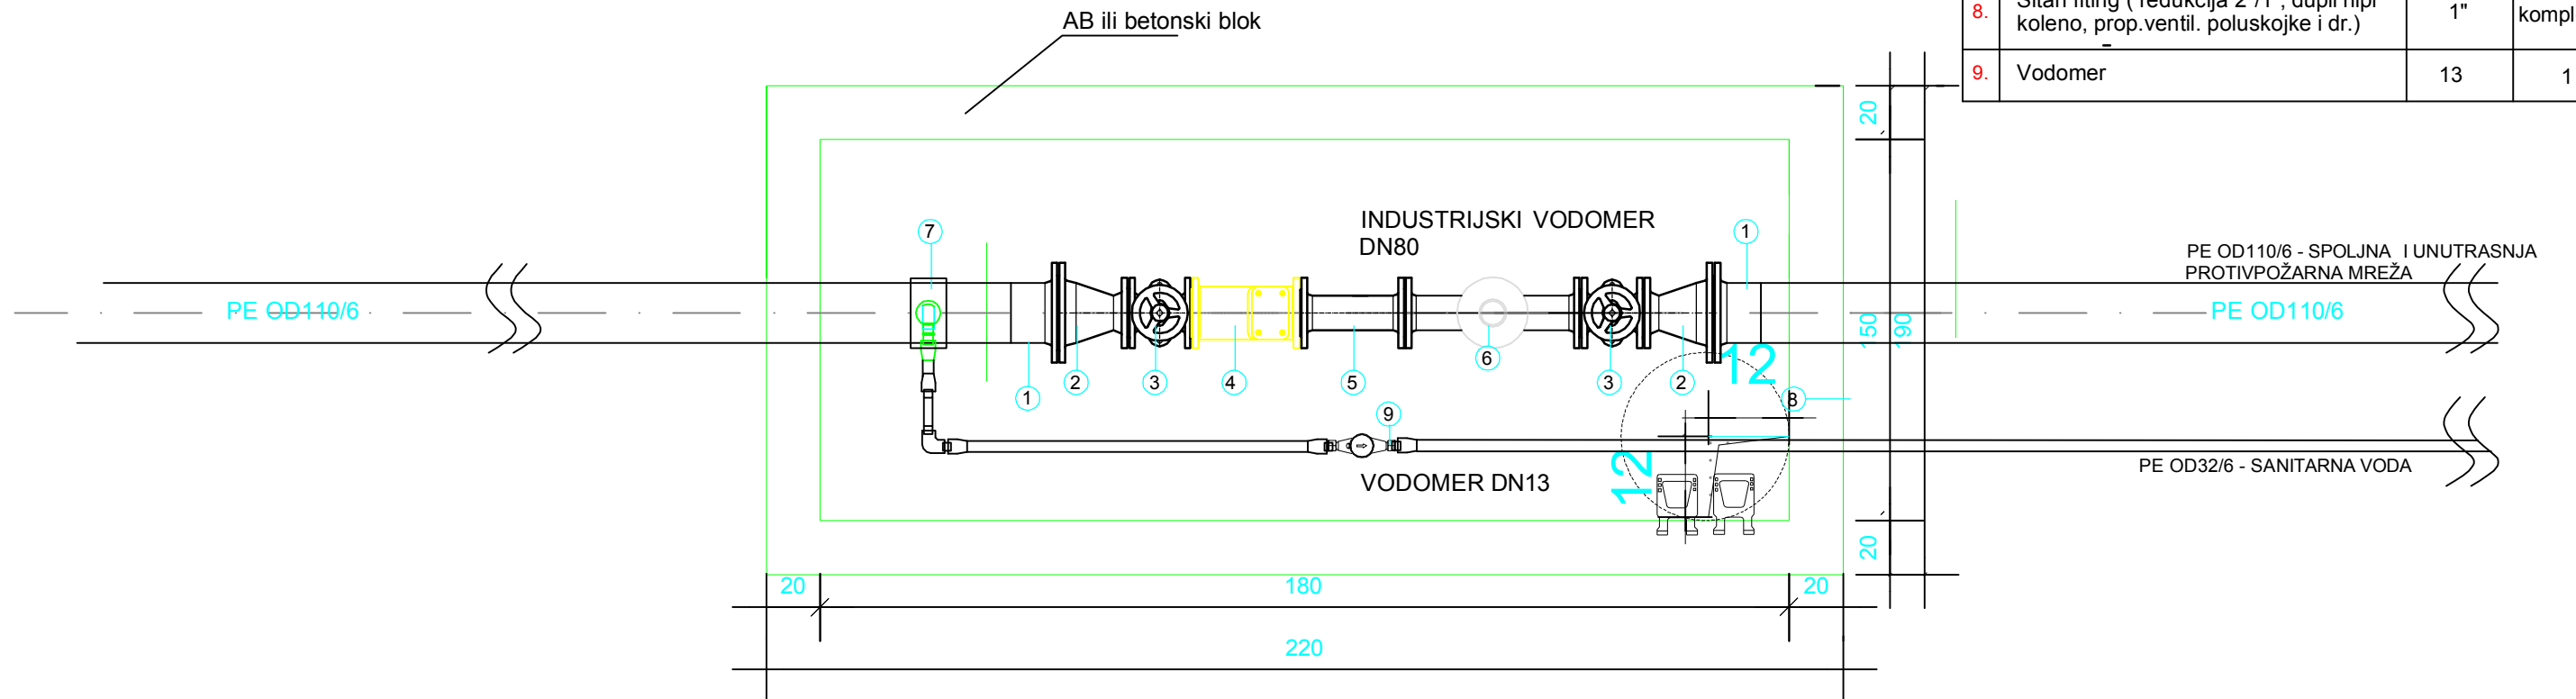

<b>GEA WATER WORK</b> MENADŽMENT, INŽENJERING, KONSALTING DJURE DANICA 10/III/39 SMEDEREVO		Investitor: OPŠTA BOLNICA LOZNICA ul. Bolnička br.65 Loznica
Odgovorni projektant: SASA BOTIC, dipl.ing.građ. LICENCA BR. 314 V362 05		Objekat: Kotlarnica na drvenu biomasu i lož ulje na kat.parc. br. 3502 KO Loznica
Potpis 	Sadržaj: <b>VODOMERNI SAHT</b>	
Broj projekta: P-15/18-H	Razmera:	Broj lista: 5