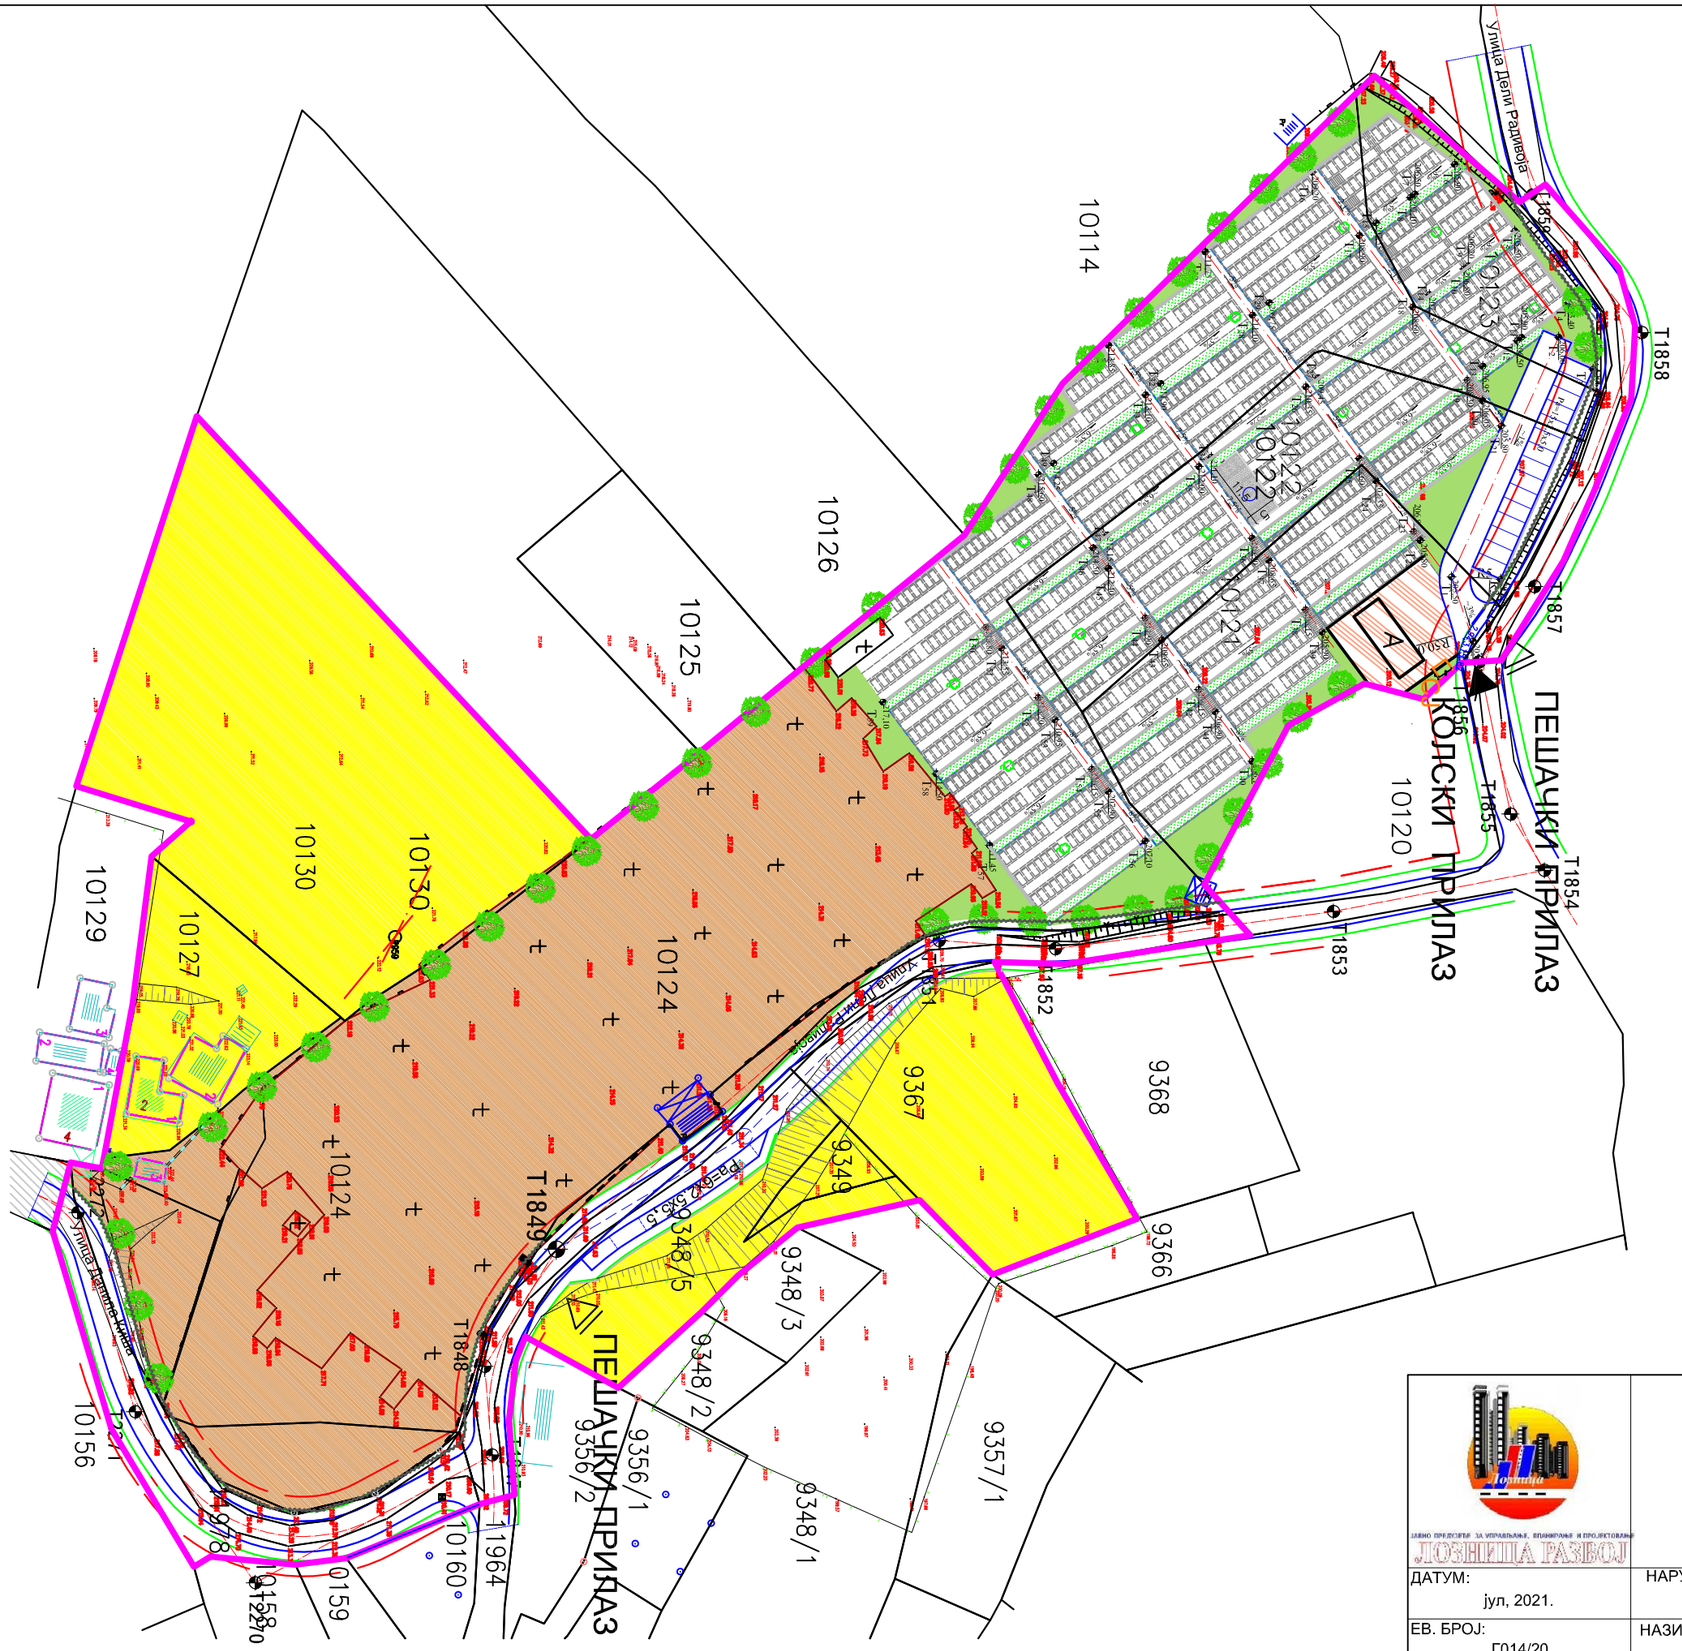

Легенда:

- ОБУХВАТ ПЛАНА
- ГРАНИЦА ПАРЦЕЛА ПО КАТАСТРУ
- ГРАЂЕВИНСКА ЛИНИЈА
- КОЛОВОЗ
- РЕГУЛАЦИОНА ЛИНИЈА
- ПОТПОРНИ ЗИД
- САОБРАЋАЈНЕ ПОВРШИНЕ
- ПОСТОЈЕЋЕ ГРОБЉЕ
- ПЛАНИРАНО ГРОБЉЕ
- ЗЕЛЕНИЛО
- ПРОСТОР ЗА ЧЕСМУ И КЛУПЕ
- ЗОНА ИЗГРАДЊЕ (капела,санитарни блок, плато за верске обреде)
- ПОРОДИЧНО СТАНОВАЊЕ
- ОГРАДА
- ПЕШАЧКИ ПРИЛАЗ
- КОЛСКИ ПРИЛАЗ

ЈАВНО ПРЕДУЗЕЋЕ ЗА УПРАВЉАЊЕ, ИЗГРАДЊУ И РАЗВОЈ ГРАДА
ЛОЗНИЦА РАЗВОЈ

План детаљне регулације "Гробље" у Крајишницима

ДАТУМ: јул, 2021.	НАРУЧИЛАЦ: ГРАД ЛОЗНИЦА	РАЗМЕРА: 1: 500
ЕВ. БРОЈ: Г014/20	НАЗИВ ЛИСТА: План намене површина	БР. ЛИСТА: 2.2.