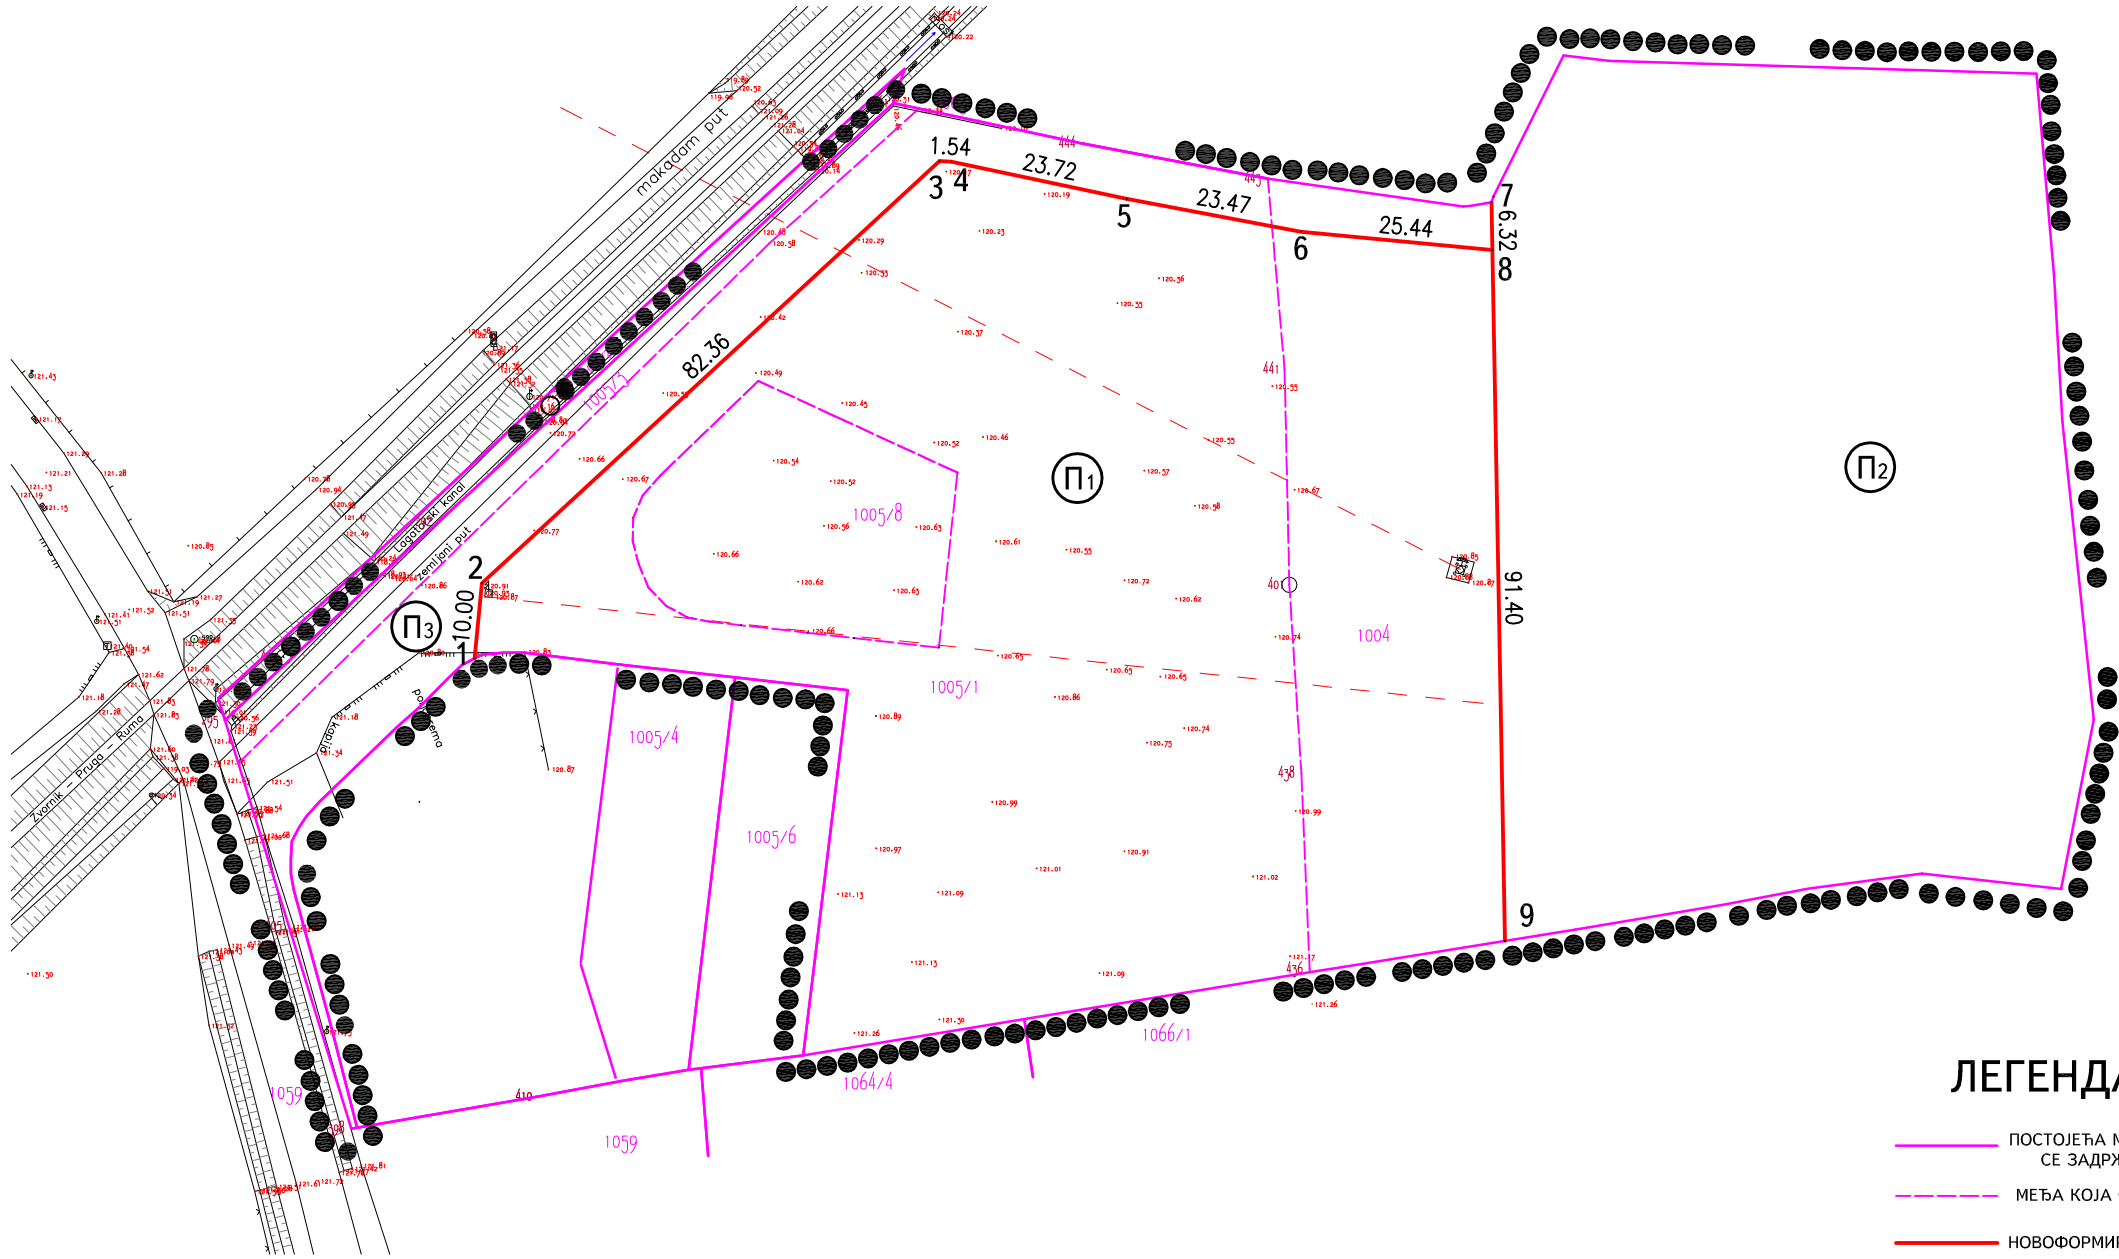

ЛЕГЕНДА:

- ПОСТОЈЕЋА МЕЂА КОЈА СЕ ЗАДРЖАВА
- МЕЂА КОЈА СЕ ПОНИШТАВА
- НОВОФОРМИРАНА МЕЂА
- П2 ОЗНАКА НОВОФОРМИРАНЕ ПАРЦЕЛЕ

УРБОПЛАН
Дирекција за развој и урбанистичко планирање Лозница

ПЛАН ДЕТАЉНЕ РЕГУЛАЦИЈЕ за изградњу ТС 110/35/10 кВ „Лозница 2„ у Лозници

ДАТУМ: Март, 2011.год.	НАРУЧИЛАЦ: **ЕЛЕКТРОСРБИЈА Д.О.О. КРАЉЕВО ЕД ШАБАЦ**	РАЗМЕРА: 1:1000
ЕВ. БРОЈ: 023.08/Г	НАЗИВ ЛИСТА: **ПЛАН ПРЕПАРЦЕЛАЦИЈЕ**	БР. ЛИСТА: **6.**