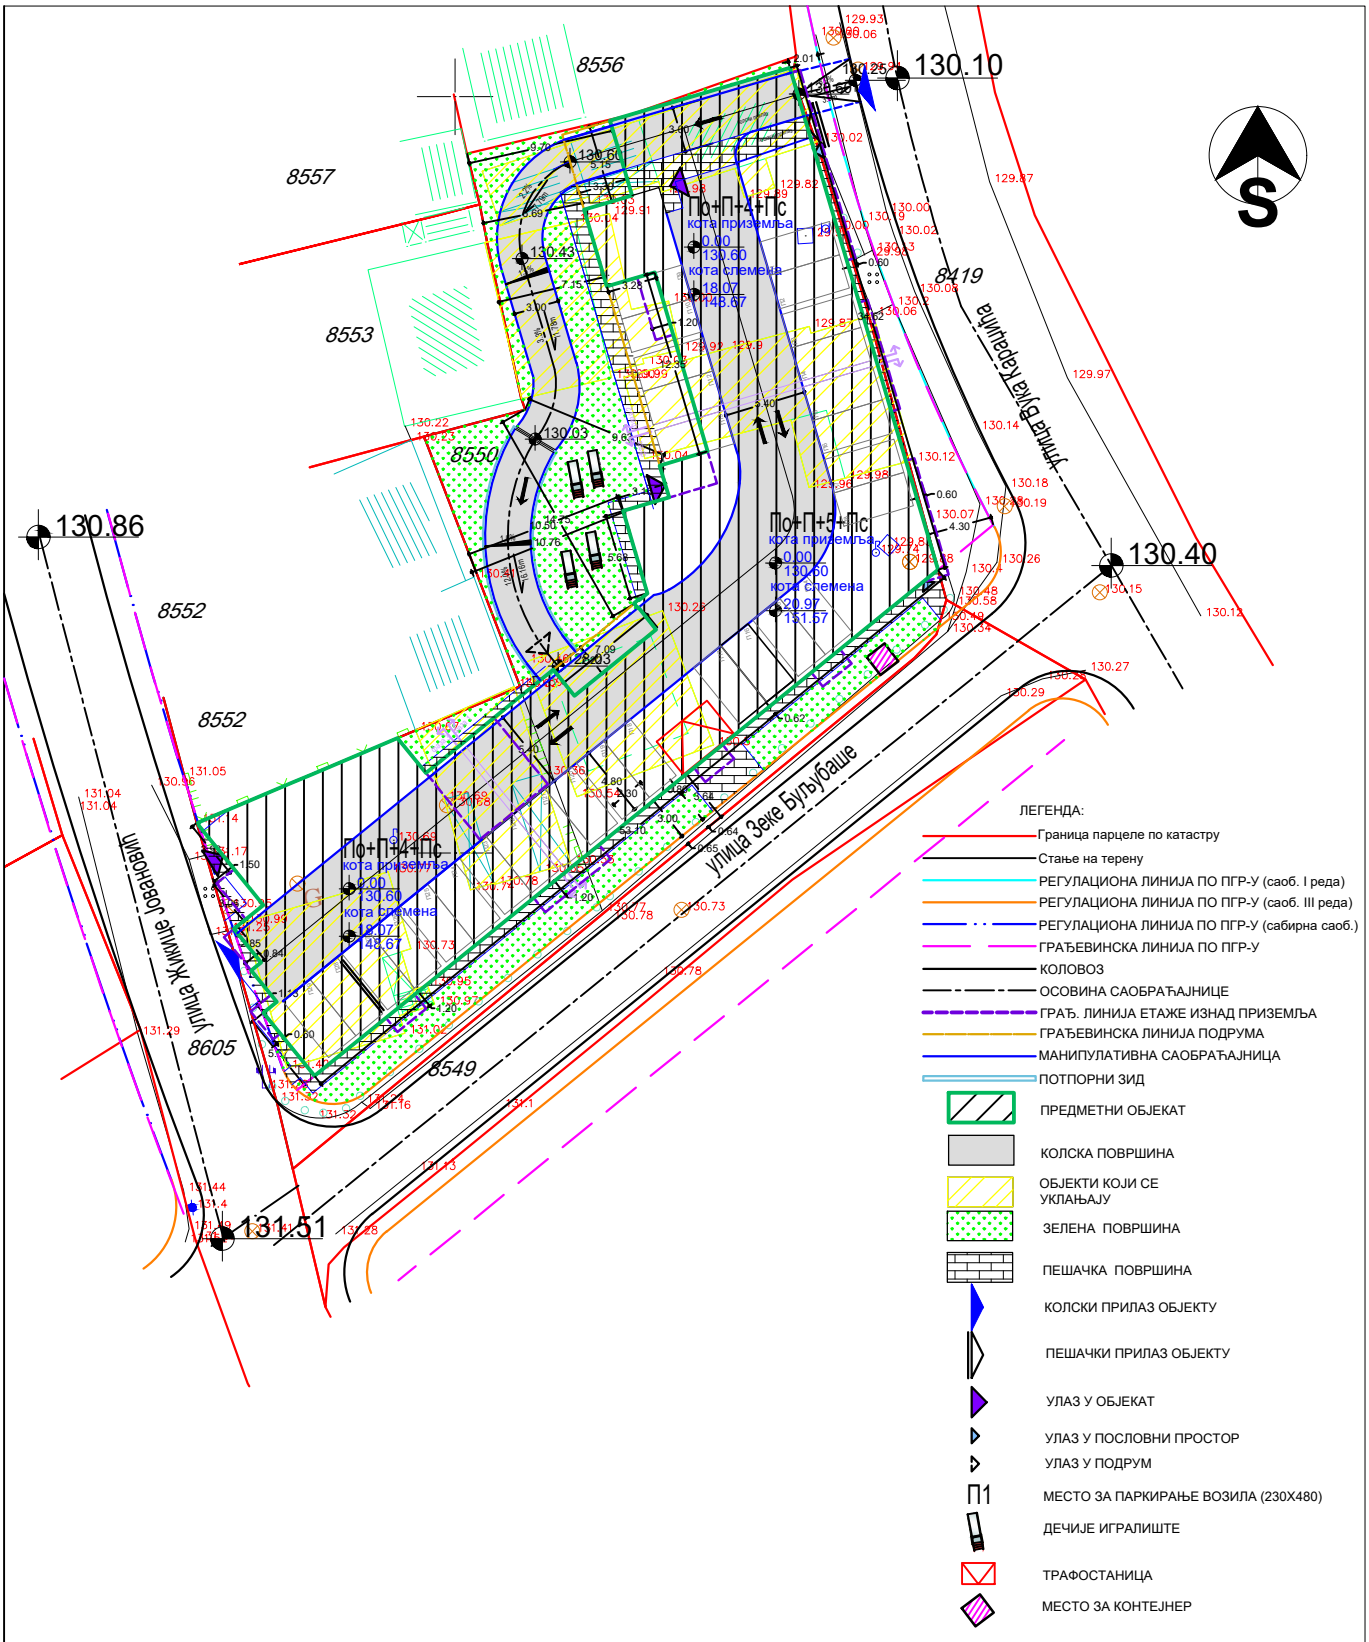

ПРОЈЕКТАНТ:

Инжењерске делатности и техничко саветовање
КАПИТАЛ ГРАДЊА

ИНВЕСТИТОР:
МАРИЋ ГОРАН,МАРИЋ ЦВЕТКО И МИЛОВАНОВИЋ ЂОКИЦА

ДАТУМ:
мај,2019.год.

ОБЈЕКАТ:
СТАМБЕНО ПОСЛОВНИ ОБЈЕКАТ од По+П+4+Пс до+По+П+5+Пс

ВРСТА ПРОЈЕКТА:
ИДЕЈНО РЕШЕЊЕ (ИДР)

ДЕО ПРОЈЕКТА:
1-АРХИТЕКТОНСКИ ПРОЈЕКАТ

ОДГОВОРНИ ПРОЈЕКТАНТ:
Јелена Грујић ,маст.инж.арх.

БР.ЛИЦЕНЦ:
300 P285 17

ПЕЧАТ И ПОТПИС:
ИНЖЕЊЕРСКА КОМОРА СРБИЈЕ
Јелена З. Грујић
дипл. инж. арх.
300 P285 17
ОДГОВОРНИ ПРОЈЕКТАНТ

ЦРТЕЖ:
СИТУАЦИЈА

РАЗМЕРА:
Р=1:500

БР.ЦРТЕЖА:
1.

ПРОЕКТАНТ:
Инженерна дейност и техническо сътрудничество
KAMNTAA ГРАДБА

ОБЕКТ:
СТАМБЕНО ПОСЛОВНИ ОБЕКТ ОД ПО+П1+П2+П3+ДО+ПО+П1+П5+ПС

ВИД ПРОЕКТА:
ИДЕЙНО РЕШЕНИЕ (ИДР)

ДЕЛО ПРОЕКТА:
1-АРХИТЕКТОНСКИ ПРОЕКТ

ОДОБРЕНИ ПРОЕКТАНТ:
Зелена Гурлин ,магт.инж.арх.
ЗЗ0 Р285 17

РАЗМЕРА:
Р=1:100

ЧЕРТЕЖ:
ОСНОВА ТЕМЕЛБА

ЛИСТ:
2.

ЛИЦЕНЗ ПО ЗКАТАСТЪР

ИНВЕСТИТОР:
МАРИЯ ГОРАН.МАРИЯ ЦВЕТКО И МИЛОВАНОВИЧ ЗОКИЛА

ДАТУМ:
май.2019.год.

НАЧАЛО И ПОТПИС:

ЛЕГЕНДА:

армирани бетон

зид-клинка блок

термоизолация

прегради зид

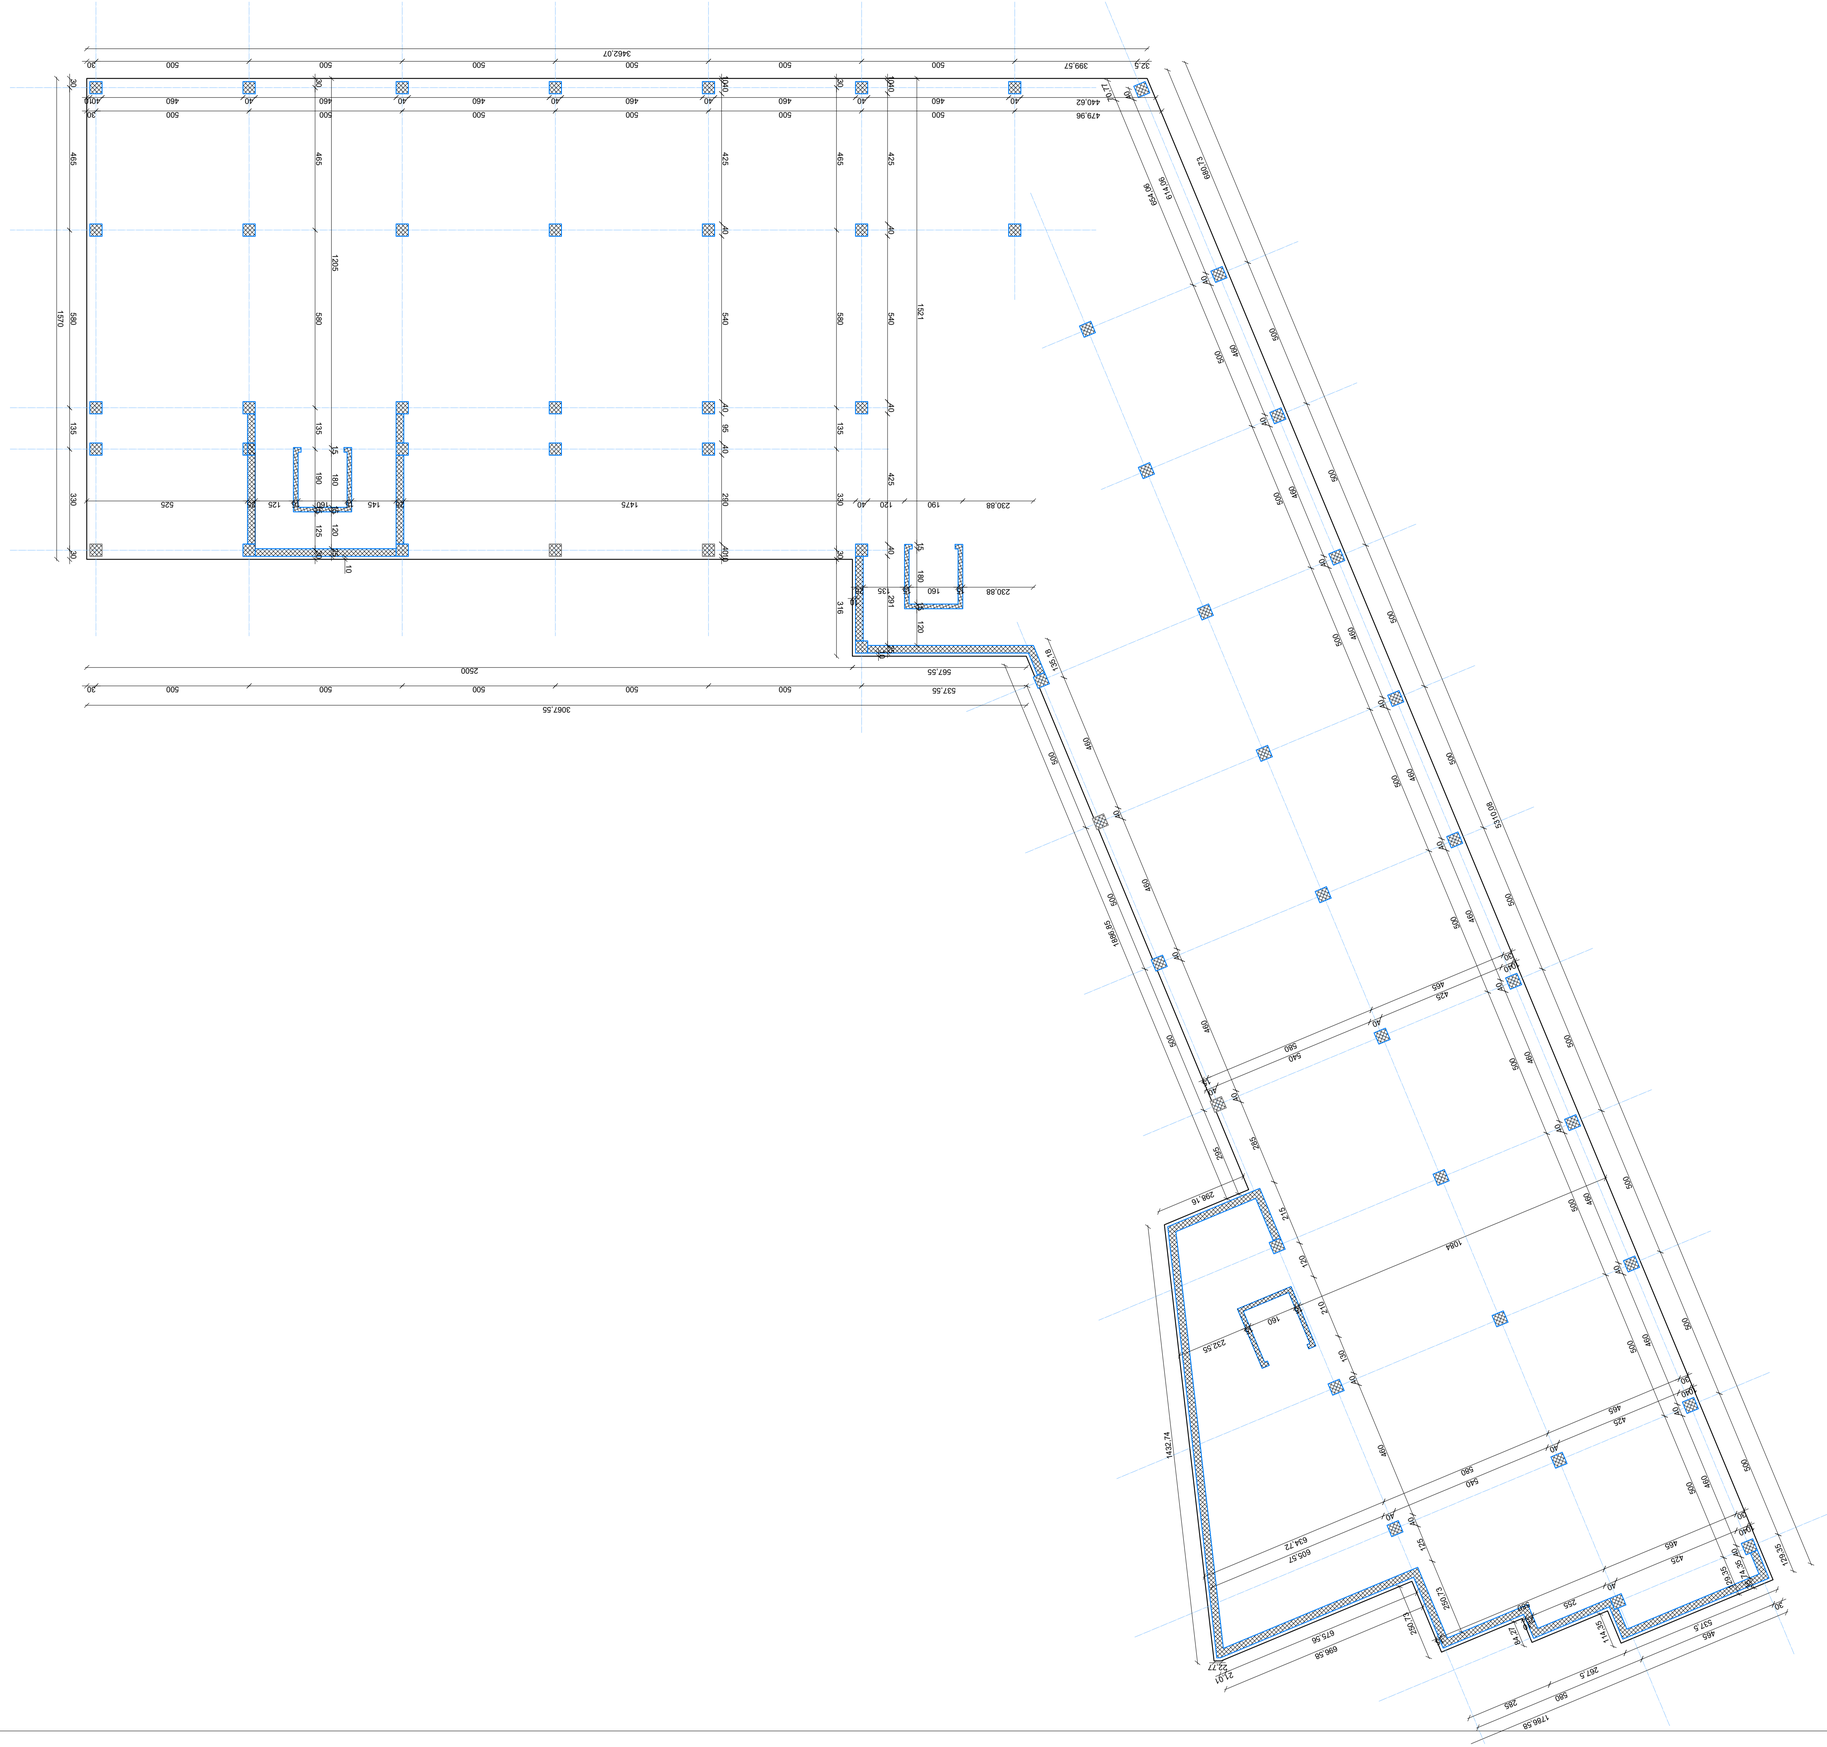

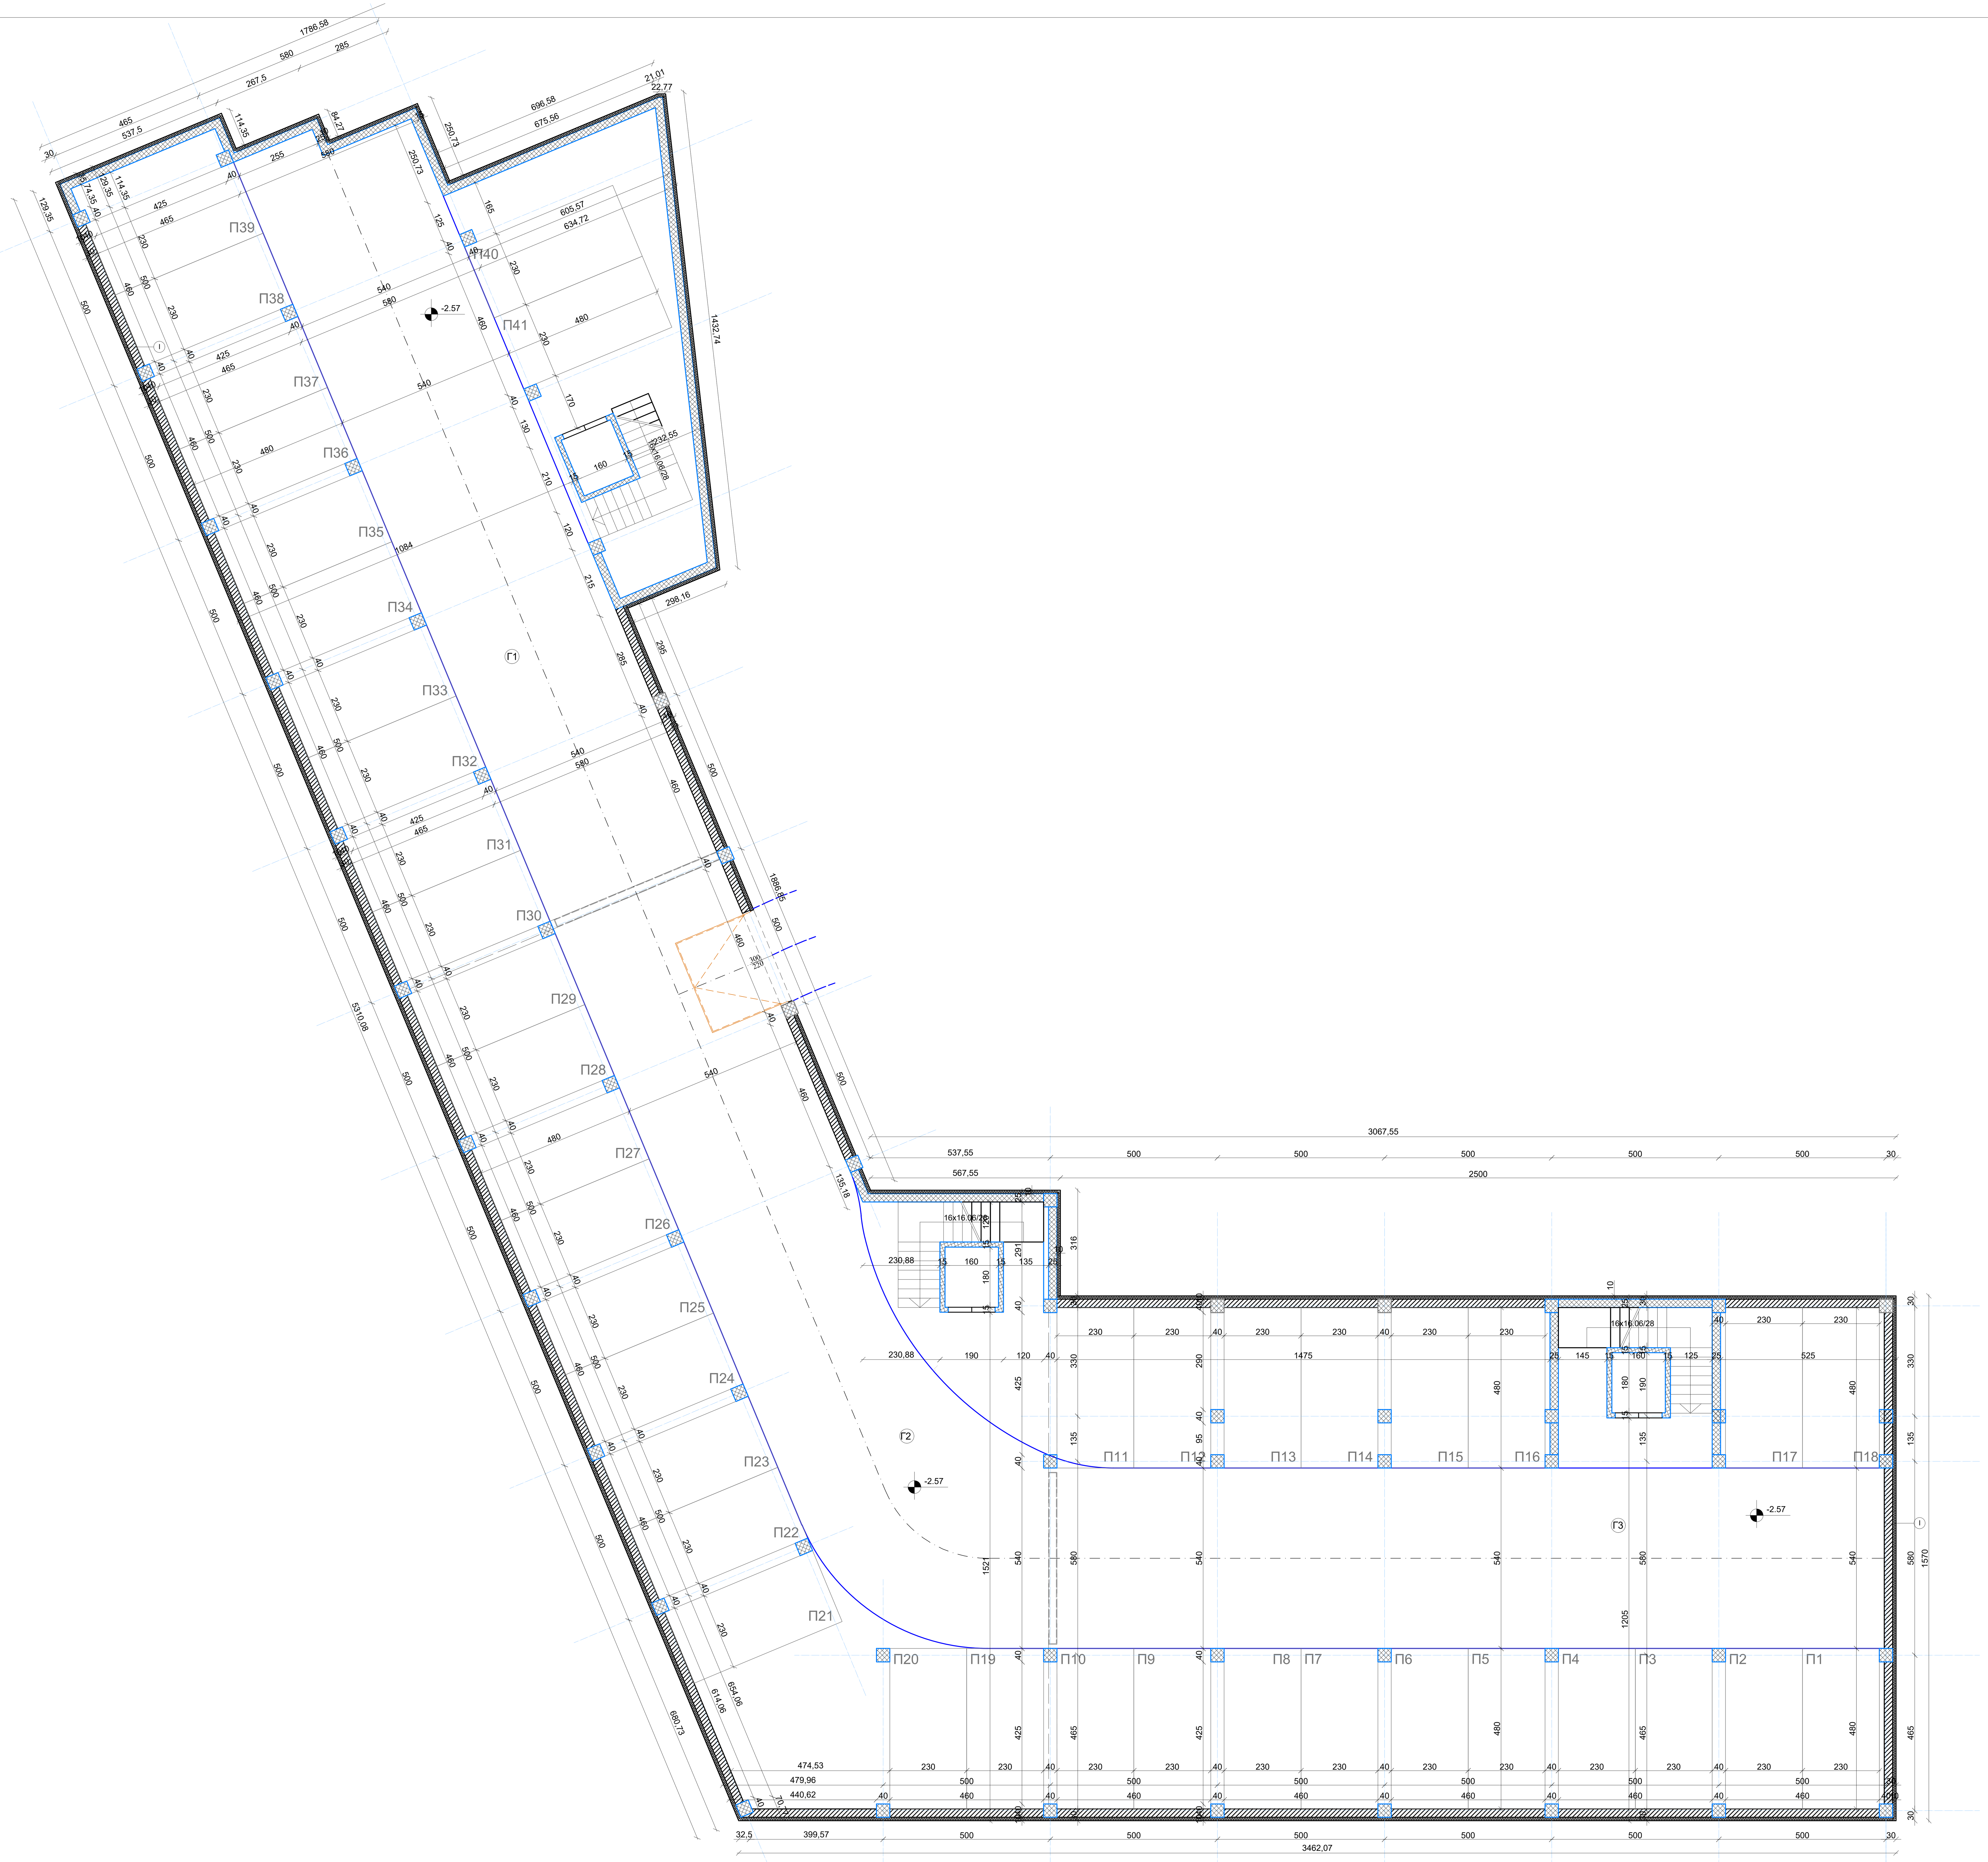

ПОДРУМ

БР.	НАМЕНА	P (M2)	O (M)	ОБРАДА ПОДА
Г1	гаража	318,71	86,47	цем. естрих
Г2	гаража	323,56	80,50	цем. естрих
Г3	гаража	375,00	80,00	цем. естрих
	УКУПНО:нето	992,03м2		

УКУПНО:нето 1017,27м2
УКУПНО:бруто 1090,00м2

(I)
малтер
зид-клима блок/АБ25/25*25*20
термоизолација 10 цм
фасада 3 цм

(II)
малтер
зид-клима блок 25*25-20*20
малтер

(III)
малтер
преградни зид 12цм
малтер

ЛЕГЕНДА:

- армирани бетон
- зид-клима блок
- термоизолација
- преградни зид
- П4 паркинг место

ПРОЈЕКТАНТ: Инжењерске делатности и техничко саветовање КАПИТАЛ ГРАДЊА	ИНВЕСТИТОР: МАРИЋ ГОРАН,МАРИЋ ЦВЕТКО И МИЛОВАНОВИЋ ЂОКИЦА
	ДАТУМ: мај,2019.год.
ОБЈЕКАТ: СТАМБЕНО ПОСЛОВНИ ОБЈЕКАТ од По+П+4+Пс до+По+П+5+Пс	ПЕЧАТ И ПОТПИС: Инжењерска комора Србије, Јелена З. Грујић, дипл. инж. арх., 300 Р285 17, одговорни пројектант
ВРСТА ПРОЈЕКТА: ИДЕЈНО РЕШЕЊЕ (ИДР)	
ДЕО ПРОЈЕКТА: 1-АРХИТЕКТОНСКИ ПРОЈЕКАТ	
ОДГОВОРНИ ПРОЈЕКТАНТ: Јелена Грујић ,маст.инж.арх. — БР.ЛИЦЕНЦ: 300 P285 17	
ЦРТЕЖ: ОСНОВА ПОДРУМА — РАЗМЕРА: P=1:100	БР.ЦРТЕЖА: 3.

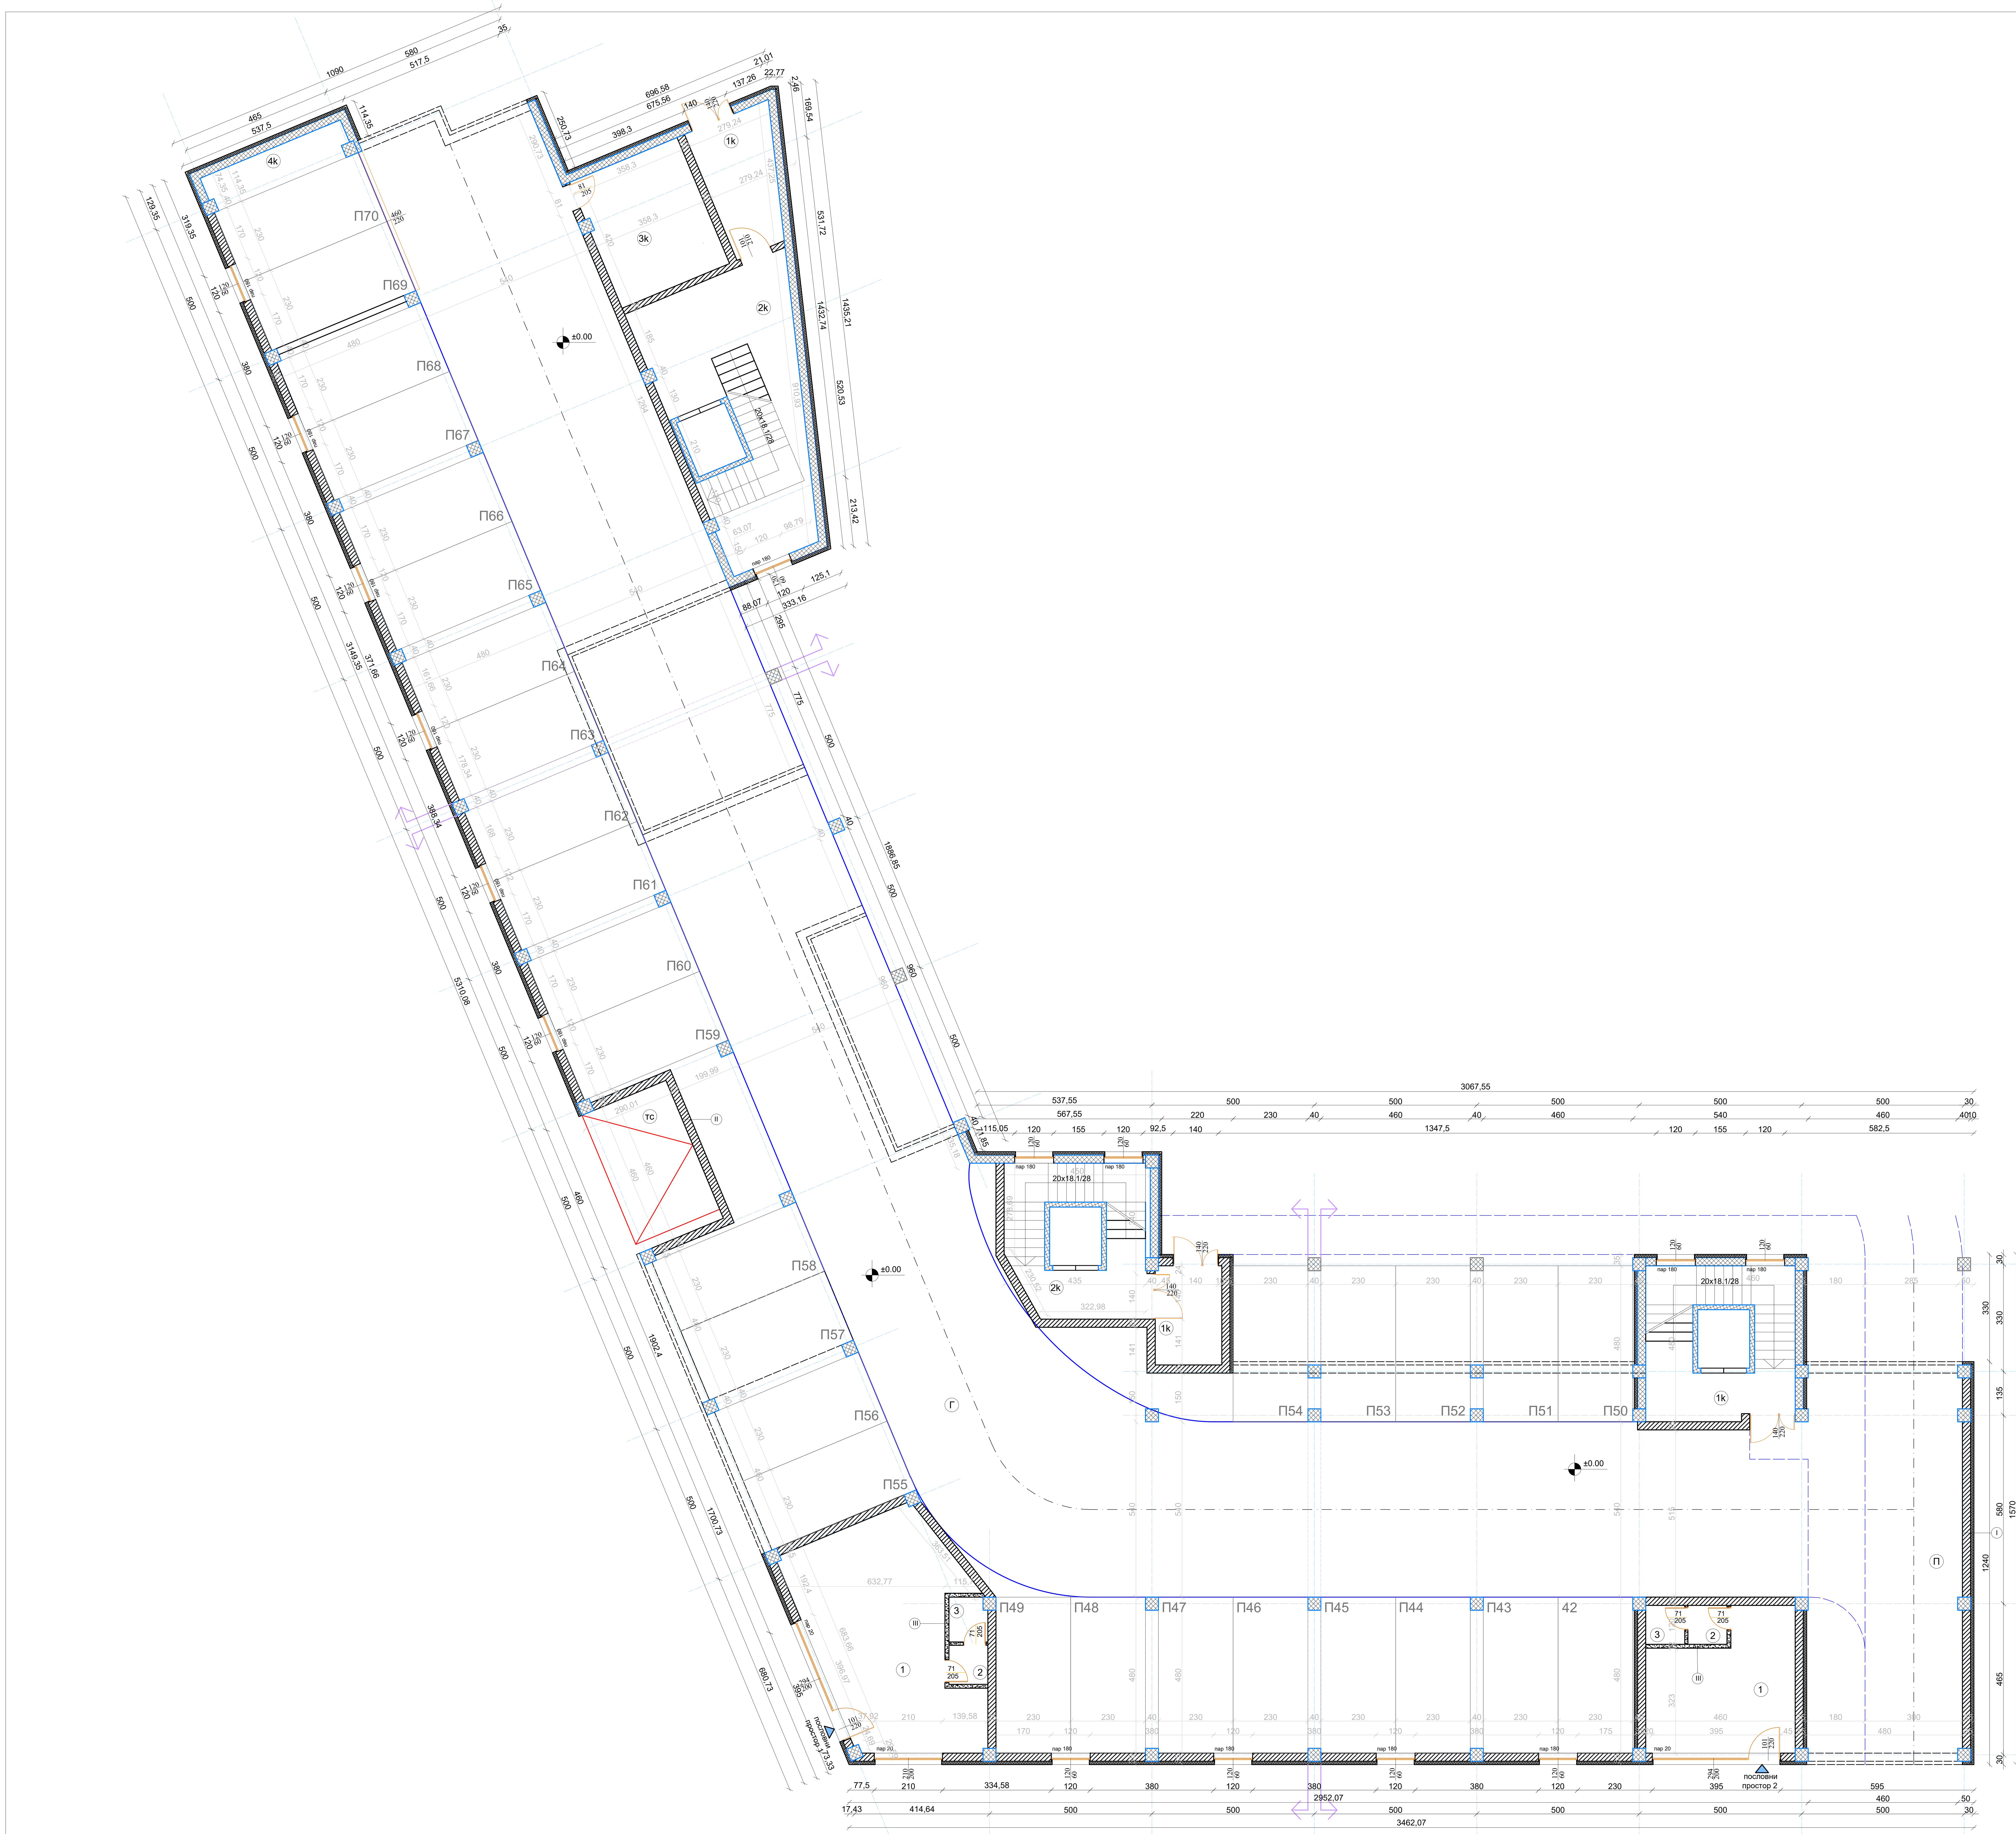

ПРИЗЕМЉЕ

Пословни простор 1

БР.	НАМЕНА	Р (М2)	О (М)	ОБРАДА ПОДА
1	пословни простор	32,07	26,10	кер.плочице
2	предпростор	1,44	4,80	кер.плочице
3	тоалет	1,60	5,16	кер.плочице
	УКУПНО:нето	35,11м2		

Пословни простор 2

БР.	НАМЕНА	Р (М2)	О (М)	ОБРАДА ПОДА
1	пословни простор	17,47	18,30	кер.плочице
2	предпростор	1,44	4,80	кер.плочице
3	тоалет	1,44	4,80	кер.плочице
	УКУПНО:нето	20,35м2		

Улаз (Жикице Јовановић)

БР.	НАМЕНА	Р (М2)	О (М)	ОБРАДА ПОДА
1k	ветробран	9,17	12,94	кер.плочице
2k	комуникације	35,74	26,03	кер.плочице
3k	остава	15,00	15,57	кер.плочице
4k	гаражни бокс	27,26	21,94	цем. естрих
	УКУПНО:нето	59,91м2		

Улаз (Зеке Буљубаше)

БР.	НАМЕНА	Р (М2)	О (М)	ОБРАДА ПОДА
1k	ветробран	6,25	10,20	кер.плочице
2k	комуникације	19,82	17,57	кер.плочице
	УКУПНО:нето	26,07м2		

Улаз (Вука Караџића)

БР.	НАМЕНА	Р (М2)	О (М)	ОБРАДА ПОДА
1k	ветробран/ комуникације	21,67	18,80	кер.плочице
	УКУПНО:нето	21,67м2		

БР.	НАМЕНА	Р (М2)	О (М)	ОБРАДА ПОДА
Г	полуотворени гаражни простор са манипулативном саобраћајницом	660,49	185,92	цем. естрих
ТС	трафостаница	13,34	15,00	цем. естрих
П	пасаж	58,90	34,30	цем. естрих
	УКУПНО:нето	761,61м2		

УКУПНО:нето пословни простор 55,46м2
УКУПНО:нето комуникације 107,65м2
УКУПНО:нето остало 761,61м2
УКУПНО:нето 924,72м2
УКУПНО:бруто 1016,00м2

I	малтер зид-клима блок/АБ25/25*25*20 термоизолација 10 цм фасада 3 цм
II	малтер зид-клима блок 25*25-20*20 малтер
III	малтер преградни зид 12цм малтер

ЛЕГЕНДА:

- армирани бетон
- зид-клима блок
- термоизолација
- преградни зид
- П4 паркинг место

ПРОЈЕКТАНТ: Инжењерске делатности и техничко саветовање КАПИТАЛ ГРАДЊА	ИНВЕСТИТОР: МАРИЋ ГОРАН,МАРИЋ ЦВЕТКО И МИЛОВАНОВИЋ ЂОКИЦА ДАТУМ: мај,2019.год.
ОБЈЕКАТ: СТАМБЕНО ПОСЛОВНИ ОБЈЕКАТ од По+П+4+Пс до+По+П+5+Пс	ПЕЧАТ И ПОТПИС: Инжењерска комора Србије Јелена З. Грујић дипл. инж. арх. 300 Р285 17 одговорни пројектант
ВРСТА ПРОЈЕКТА: ИДЕЈНО РЕШЕЊЕ (ИДР)	
ДЕО ПРОЈЕКТА: 1-АРХИТЕКТОНСКИ ПРОЈЕКАТ	
ОДГОВОРНИ ПРОЈЕКТАНТ: Јелена Грујић ,маст.инж.арх. — БР.ЛИЦЕНЦ: 300 Р285 17	
ЦРТЕЖ: ОСНОВА ПРИЗЕМЉА — РАЗМЕРА: Р=1:100	БР.ЦРТЕЖА: 4.

ФАЗА ЖИКИЦЕ ЈОВАНОВИЋ

Стан 1,5,9,13 (трособан)

БР.	НАМЕНА	P (M2)	O (M)	ОБРАДА ПОДА
1	ходник	3,93	8,64	кер.плочице
2	д. соба, кух. и трп.	24,36	27,00	ламинат
3	купатило	6,69	12,66	**кер.плочице**
4	соба	7,64	11,38	ламинат
5	соба	8,66	12,16	ламинат
6	соба	9,09	12,15	ламинат
7	тоалет	2,08	5,80	кер.плочице
8	тераса	5,57	9,80	**кер.плочице**
	УКУПНО:нето	68,02м2		

Стан 2,6,10,14 (једнособан)

БР.	НАМЕНА	P (M2)	O (M)	ОБРАДА ПОДА
1	д. соба, кух. и трп.	18,13	21,82	ламинат
2	купатило	4,69	8,72	кер.плочице
3	соба	9,10	12,81	ламинат
4	тераса	5,00	9,66	кер.плочице
	УКУПНО:нето	36,92м2		

Стан 3,7,11,15 (двособан)

БР.	НАМЕНА	P (M2)	O (M)	ОБРАДА ПОДА
1	ходник	3,07	7,51	кер.плочице
2	д. соба, кух. и трп.	24,15	22,86	ламинат
3	купатило	3,68	7,80	**кер.плочице**
4	соба	8,06	11,37	ламинат
5	соба	8,06	11,37	ламинат
6	тераса	3,57	7,64	**кер.плочице**
	УКУПНО:нето	50,55м2		

Стан 4,8,12,16 (двособан)

БР.	НАМЕНА	P (M2)	O (M)	ОБРАДА ПОДА
1	д. соба, кух. и трп.	20,30	24,61	ламинат
2	купатило	4,35	9,20	**кер.плочице**
3	соба	10,17	13,19	ламинат
4	соба	8,40	11,66	ламинат
5	тераса	4,22	8,62	**кер.плочице**
	УКУПНО:нето	47,44м2		

ЗАЈЕДНИЧКЕ ПРОСТОРИЈЕ

БР.	НАМЕНА	P (M2)	O (M)	ОБРАДА ПОДА
1k	ходник са степ.	42,00	32,29	кер.плочице
	УКУПНО:нето	42,00м2		

УКУПНО:нето станова 202,93м2

УКУПНО:нето 244,93м2

ФАЗА ЗЕКЕ БУЉУБАШЕ

Стан 1,6,11,16 (двособан)

БР.	НАМЕНА	P (M2)	O (M)	ОБРАДА ПОДА
1	д. соба, кух. и трп.	26,11	25,66	ламинат
2	купатило	4,33	7,60	**кер.плочице**
3	соба	12,51	11,46	ламинат
4	соба	9,72	12,40	ламинат
5	тераса	5,10	10,35	кер.плочице
	УКУПНО:нето	57,77м2		

Стан 2,7,12,17 (двособан)

БР.	НАМЕНА	P (M2)	O (M)	ОБРАДА ПОДА
1	ходник	8,27	15,42	кер.плочице
2	купатило	4,50	8,50	кер.плочице
3	д. соба, кух. и трп.	21,62	21,16	ламинат
4	соба	11,15	13,79	ламинат
5	соба	8,71	12,49	ламинат
6	тераса	5,10	9,04	**кер.плочице**
	УКУПНО:нето	59,35м2		

Стан 3,8,13,18 (двособан)

БР.	НАМЕНА	P (M2)	O (M)	ОБРАДА ПОДА
1	ходник	7,90	14,85	кер.плочице
2	купатило	4,50	8,50	кер.плочице
3	д. соба, кух. и трп.	22,00	21,73	ламинат
4	соба	11,15	13,79	ламинат
5	соба	8,71	12,49	ламинат
6	тераса	5,10	9,04	**кер.плочице**
	УКУПНО:нето	59,36м2		

Стан 4,9,14,19 (двособан)

БР.	НАМЕНА	P (M2)	O (M)	ОБРАДА ПОДА
1	д. соба, кух. и трп.	24,64	24,96	ламинат
2	купатило	3,83	8,38	**кер.плочице**
3	соба	9,51	12,72	ламинат
4	соба	9,24	12,36	ламинат
5	тераса	7,69	12,44	**кер.плочице**
	УКУПНО:нето	54,91м2		

Стан 5,10,15,20 (двособан)

БР.	НАМЕНА	P (M2)	O (M)	ОБРАДА ПОДА
1	ходник	4,06	8,15	ламинат
2	купатило	3,94	8,02	**кер.плочице**
3	д. соба, кух. и трп.	32,45	24,90	ламинат
4	соба	11,96	13,89	ламинат
5	соба	12,00	14,00	ламинат
6	тераса	5,62	11,50	**кер.плочице**
7	тераса	4,65	9,20	**кер.плочице**
	УКУПНО:нето	74,68м2		

ЗАЈЕДНИЧКЕ ПРОСТОРИЈЕ

БР.	НАМЕНА	P (M2)	O (M)	ОБРАДА ПОДА
1k	ходник са степ.	63,18	69,52	кер.плочице
2k	остава	8,00	12,00	кер.плочице
	УКУПНО:нето	71,18м2		

УКУПНО:нето станова 307,02м2

УКУПНО:нето 378,20м2

ФАЗА ВУКА КАРАЏИЋА

Стан 1,5,9,13 (двособан)

БР.	НАМЕНА	P (M2)	O (M)	ОБРАДА ПОДА
1	ходник	4,01	8,79	кер.плочице
2	д. соба, кух. и трп.	24,54	21,37	ламинат
3	купатило	4,20	8,36	**кер.плочице**
4	соба	9,78	1306	ламинат
5	соба	9,89	12,76	ламинат
6	тераса	8,11	13,94	**кер.плочице**
	УКУПНО:нето	60,53м2		

Стан 2,6,10,14 (једнособан)

БР.	НАМЕНА	P (M2)	O (M)	ОБРАДА ПОДА
1	д. соба, кух. и трп.	13,41	15,72	ламинат
2	купатило	3,92	8,10	кер.плочице
3	соба	10,32	14,02	ламинат
4	тераса	5,90	10,86	кер.плочице
	УКУПНО:нето	33,55м2		

Стан 3,7,11,15 (једнособан)

БР.	НАМЕНА	P (M2)	O (M)	ОБРАДА ПОДА
1	д. соба, кух. и трп.	23,99	25,70	ламинат
2	купатило	4,51	9,00	кер.плочице
3	соба	8,97	12,36	ламинат
4	тераса	5,87	11,15	кер.плочице
	УКУПНО:нето	43,34м2		

Стан 4,8,12,16 (двособан)

БР.	НАМЕНА	P (M2)	O (M)	ОБРАДА ПОДА
1	д. соба, кух. и трп.	33,00	35,86	ламинат
2	купатило	4,21	8,46	**кер.плочице**
3	соба	10,38	13,36	ламинат
4	соба	10,34	13,00	ламинат
5	тераса	3,39	7,84	**кер.плочице**
	УКУПНО:нето	61,32м2		

ЗАЈЕДНИЧКЕ ПРОСТОРИЈЕ

БР.	НАМЕНА	P (M2)	O (M)	ОБРАДА ПОДА
1k	ходник са степ.	42,96	43,55	кер.плочице
	УКУПНО:нето	42,96м2		

УКУПНО:нето станова 198,74м2

УКУПНО:нето 241,70м2

УКУПНО:нето станова 708,69м2

УКУПНО:нето 864,83м2

УКУПНО:бруто 1023,00м2

①	малтер зид-клима блок/АБ25/25*25*20 термоизолација 10 цм фасада 3 цм
②	малтер зид-клима блок 25*25-20*20 малтер
③	малтер преградни зид 12цм малтер

ЛЕГЕНДА:

- армирани бетон
- зид-клима блок
- термоизолација
- преградни зид

ПРОЈЕКТАНТ: Архитектонске делатности и техничко саветовање КАПИТАЛ ГРАДЊА		ИНВЕСТИТОР: МАРИЋ ГОРАН,МАРИЋ ЦВЕТКО И МИЛОВАНОВИЋ ЂОКИЦА	
		ДАТУМ: мај,2019.год.	
ОБЈЕКАТ: СТАМБЕНО ПОСЛОВНИ ОБЈЕКАТ од По+П+4+Пс до+По+П+5+Пс		ПЕЧАТ И ПОТПИС: Јелена З. Грујић 0025 4584 499 300 P285 17 Архитектонски пројектант	
ВРСТА ПРОЈЕКТА: ИДЕЈНО РЕШЕЊЕ (ИДР)			
ДЕО ПРОЈЕКТА: 1-АРХИТЕКТОНСКИ ПРОЈЕКАТ			
ОДГОВОРНИ ПРОЈЕКТАНТ: Јелена Грујић ,маст.инж.арх.	БР.ЛИЦЕНЦ: 300 P285 17		
ЦРТЕЖ: ОСНОВА ТИПСКОГ СПРАТА (I,II,III,IV)	РАЗМЕРА: P=1:100	БР.ЦРТЕЖА: 5.	

ФАЗА ЖИКИЦЕ ЈОВАНОВИЋ

Стан 17 (двособан)

БР.	НАМЕНА	P (M2)	O (M)	ОБРАДА ПОДА
1	ходник	9,11	17,44	кер.плочице
2	д. соба, кух. и трп.	54,57	35,43	ламинат
3	купатило	6,10	10,70	кер.плочице
4	соба	11,64	13,84	ламинат
5	соба	12,52	15,50	ламинат
6	тоалет	1,80	5,60	кер.плочице
	УКУПНО:нето	95,74м2		

ЗАЈЕДНИЧКЕ ПРОСТОРИЈЕ

БР.	НАМЕНА	P (M2)	O (M)	ОБРАДА ПОДА
1k	ходник са степ.	33,32	25,50	кер.плочице
	УКУПНО:нето	33,32м2		

УКУПНО:нето станова 95,74м2

УКУПНО:нето 129,06м2

ФАЗА ЗЕКЕ БУЉУБАШЕ

Стан 21 (двособан)

БР.	НАМЕНА	P (M2)	O (M)	ОБРАДА ПОДА
1	д. соба, кух. и трп.	20,32	25,66	ламинат
2	купатило	3,52	7,60	кер.плочице
3	соба	8,18	11,46	ламинат
4	соба	8,68	12,40	ламинат
5	тераса	4,60	10,35	кер.плочице
	УКУПНО:нето	45,30м2		

Стан 22 (двособан)

БР.	НАМЕНА	P (M2)	O (M)	ОБРАДА ПОДА
1	ходник	8,27	15,42	кер.плочице
2	купатило	4,50	8,50	кер.плочице
3	д. соба, кух. и трп.	21,62	21,16	ламинат
4	соба	11,15	13,79	ламинат
5	соба	8,71	12,49	ламинат
6	тераса	5,10	9,04	кер.плочице
	УКУПНО:нето	59,35м2		

Стан 23 (двособан)

БР.	НАМЕНА	P (M2)	O (M)	ОБРАДА ПОДА
1	ходник	7,90	14,85	кер.плочице
2	купатило	4,50	8,50	кер.плочице
3	д. соба, кух. и трп.	22,00	21,73	ламинат
4	соба	11,15	13,79	ламинат
5	соба	8,71	12,49	ламинат
6	тераса	5,10	9,04	кер.плочице
	УКУПНО:нето	59,36м2		

Стан 24 (двособан)

БР.	НАМЕНА	P (M2)	O (M)	ОБРАДА ПОДА
1	д. соба, кух. и трп.	24,64	24,96	ламинат
2	купатило	3,83	8,38	кер.плочице
3	соба	9,51	12,72	ламинат
4	соба	9,24	12,36	ламинат
5	тераса	7,69	12,44	кер.плочице
	УКУПНО:нето	54,91м2		

Стан 25 (двособан)

БР.	НАМЕНА	P (M2)	O (M)	ОБРАДА ПОДА
1	ходник	4,06	8,15	ламинат
2	купатило	3,94	8,02	кер.плочице
3	д. соба, кух. и трп.	32,45	24,90	ламинат
4	соба	11,96	13,89	ламинат
5	соба	12,00	14,00	ламинат
6	тераса	5,62	11,50	кер.плочице
7	тераса	4,65	9,20	кер.плочице
	УКУПНО:нето	74,68м2		

ЗАЈЕДНИЧКЕ ПРОСТОРИЈЕ

БР.	НАМЕНА	P (M2)	O (M)	ОБРАДА ПОДА
1k	ходник са степ.	63,18	69,52	кер.плочице
2k	остава	8,00	12,00	кер.плочице
	УКУПНО:нето	71,18м2		

УКУПНО:нето станова 307,02м2

УКУПНО:нето 378,20м2

ФАЗА ВУКА КАРАЏИЋА

Стан 17(четворособан)

БР.	НАМЕНА	P (M2)	O (M)	ОБРАДА ПОДА
1	д. соба, кух. и трп.	61,21	37,44	ламинат
2	дегажман	10,00	17,68	ламинат
3	соба	10,44	12,94	ламинат
4	соба	10,53	13,76	ламинат
5	соба	11,81	13,78	ламинат
6	соба	11,75	14,08	ламинат
7	гардеробер	4,33	8,58	кер.плочице
8	купатило	4,31	8,50	кер.плочице
9	тоалет	3,10	7,56	кер.плочице
	УКУПНО:нето	127,48м2		

ЗАЈЕДНИЧКЕ ПРОСТОРИЈЕ

БР.	НАМЕНА	P (M2)	O (M)	ОБРАДА ПОДА
1k	ходник са степ.	23,69	19,50	кер.плочице
	УКУПНО:нето	23,69м2		

УКУПНО:нето станова 127,48м2

УКУПНО:нето 151,17м2

УКУПНО:нето станова 515,36м2

УКУПНО:нето 643,55м2

УКУПНО:бруто 777,00м2

(I)
малтер
зид-клима блок/АБ25/25*25*20
термоизолација 10 цм
фасада 3 цм

(II)
малтер
зид-клима блок 25*25-20*20
малтер

(III)
малтер
преградни зид 12цм
малтер

ЛЕГЕНДА:

- армирани бетон
- зид-клима блок
- термоизолација
- преградни зид

ПРОЈЕКТАНТ: Инжењерске делатности и техничко саветовање КАПИТАЛ ГРАДЊА	ИНВЕСТИТОР: МАРИЋ ГОРАН,МАРИЋ ЦВЕТКО И МИЛОВАНОВИЋ ЂОКИЦА
	ДАТУМ: мај,2019.год.
ОБЈЕКАТ: СТАМБЕНО ПОСЛОВНИ ОБЈЕКАТ од По+П+4+Пс до+По+П+5+Пс	ПЕЧАТ И ПОТПИС: Инжењерска комора Србије, Јелена З. Грујић, дипл. инж. арх., 300 P285 17, одговорни пројектант
ВРСТА ПРОЈЕКТА: ИДЕЈНО РЕШЕЊЕ (ИДР)	
ДЕО ПРОЈЕКТА: 1-АРХИТЕКТОНСКИ ПРОЈЕКАТ	
ОДГОВОРНИ ПРОЈЕКТАНТ: Јелена Грујић ,маст.инж.арх. — БР.ЛИЦЕНЦ: 300 P285 17	
ЦРТЕЖ: ОСНОВА ПЕТОГ И ПОВУЧЕНОГ СПРАТА — РАЗМЕРА: P=1:100	БР.ЦРТЕЖА: 6.

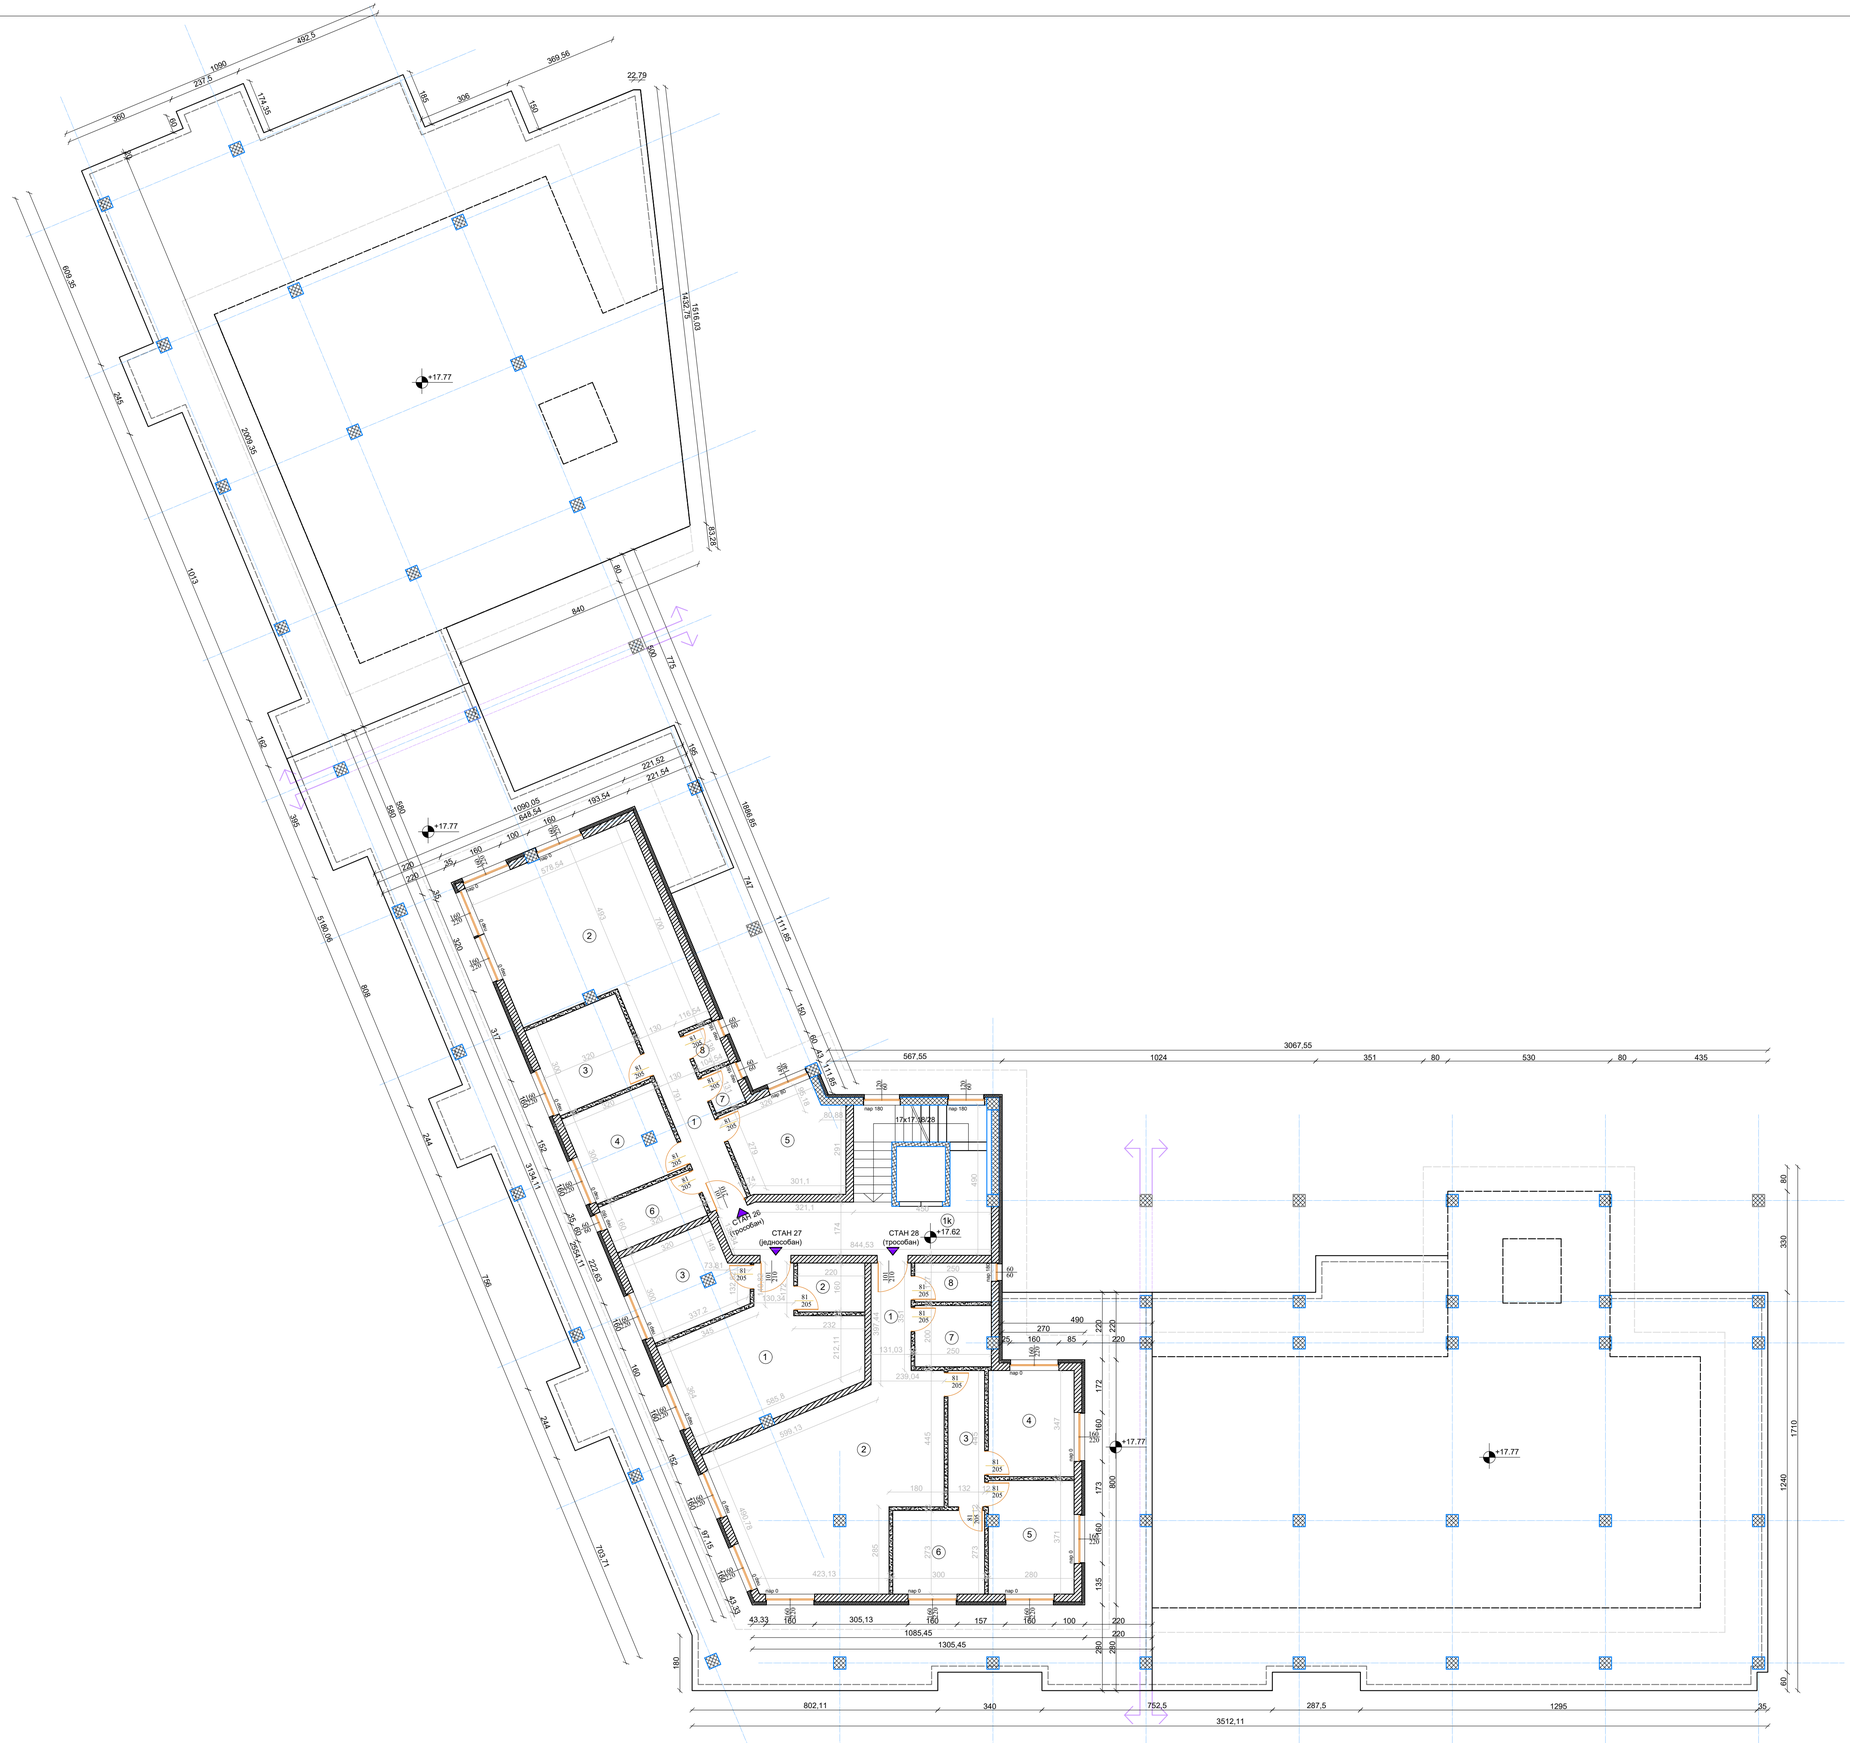

ФАЗА ЗЕКЕ БУЉУБАШЕ

Стан 26 (трособан)

БР.	НАМЕНА	P (M2)	O (M)	ОБРАДА ПОДА
1	ходник	7,59	14,28	кер.плочице
2	д. соба, кух. и трп.	33,51	26,13	ламинат
3	соба	9,60	12,40	ламинат
4	соба	9,60	12,40	ламинат
5	соба	11,76	13,83	ламинат
6	купатило	5,10	9,52	кер.плочице
7	остава	1,37	4,71	**кер.плочице**
8	тоалет	1,44	4,85	**кер.плочице**
	УКУПНО:нето	79,97м2		

Стан 27 (једнособан)

БР.	НАМЕНА	P (M2)	O (M)	ОБРАДА ПОДА
1	д. соба, кух. и трп.	22,38	22,22	ламинат
2	купатило	3,52	7,60	кер.плочице
3	соба	10,21	13,12	ламинат
	УКУПНО:нето	36,11м2		

Стан 28 (трособан)

БР.	НАМЕНА	P (M2)	O (M)	ОБРАДА ПОДА
1	ходник	4,60	9,64	кер.плочице
2	д. соба, кух. и трп.	39,47	27,09	ламинат
3	дегажман	5,34	11,30	ламинат
4	соба	9,72	12,54	ламинат
5	соба	10,25	13,72	ламинат
6	соба	8,19	11,46	ламинат
7	купатило	4,94	9,30	кер.плочице
8	тоалет	3,18	7,54	**кер.плочице**
	УКУПНО:нето	85,24м2		

ЗАЈЕДНИЧКЕ ПРОСТОРИЈЕ

БР.	НАМЕНА	P (M2)	O (M)	ОБРАДА ПОДА
1k	ходник са степ.	28,43	26,59	кер.плочице
	УКУПНО:нето	28,43м2		

УКУПНО:нето станова 201,32м2

УКУПНО:нето 229,75м2

УКУПНО:бруто 274,00м2

ЛЕГЕНДА:

① малтер зид-клима блок/АБ25/25*25*20 термоизолација 10 цм фасада 3 цм	армирани бетон зид-клима блок термоизолација
② малтер зид-клима блок 25*25-20*20 малтер	преградни зид
④ малтер преградни зид 12цм малтер	

ПРОЈЕКТАНТ: Пројектантска делатност и техничко саветовање КАПИТАЛ ГРАДЊА

ИНВЕСТИТОР: МАРИЋ ГОРАН,МАРИЋ ЦВЕТКО И МИЛОВАНОВИЋ ЂОКИЦА

ДАТУМ: мај,2019.год.

ОБЈЕКАТ: СТАМБЕНО ПОСЛОВНИ ОБЈЕКАТ од По+П+4+Пс до+По+П+5+Пс

ВРСТА ПРОЈЕКТА: ИДЕЈНО РЕШЕЊЕ (ИДР)

ДЕО ПРОЈЕКТА: 1-АРХИТЕКТОНСКИ ПРОЈЕКАТ

ОДГОВОРНИ ПРОЈЕКТАНТ: Јелена Грујић ,маст.инж.арх.

БР.ЛИЦЕНЦ: 300 P285 17

ЦРТЕЖ: ОСНОВА ПОВУЧЕНОГ СПРАТА

РАЗМЕРА: P=1:100

БР.ЦРТЕЖА: 7.

ПЕЧАТ И ПОТПИС: Инжењерска комора Србије Јелена Ж. Грујић 300 P285 17 Овлашћени пројектант

ЛЕГЕНДА:

- под петог и повученог спрата на коти 14.85
- надзида петог и повученог спрата на коти 15.35
- раван кров петог и повученог спрата на коти 17.77
- надзида крова петог и повученог спрата на коти 18.07
- под повученог спрата на коти 17.77
- надзида повученог спрата на коти 18.27
- раван кров повученог спрата на коти 20.67
- надзида крова повученог спрата на коти 20.97

P=1:250

ЛЕГЕНДА:

- линија приземља четвртог спрата
- линија крова четвртог и повученог спрата
- линија плафона четвртог и повученог спрата
- линија приземља повушеног спрата
- линија крова повученог спрата
- линија плафона повученог спрата

ПРОЈЕКТАНТ: Инжењерске делатности и техничко саветовање КАПИТАЛ ГРАДЊА	ИНВЕСТИТОР: МАРИЋ ГОРАН,МАРИЋ ЦВЕТКО И МИЛОВАНОВИЋ ЂОКИЦА ДАТУМ: мај,2019.год.
ОБЈЕКАТ: СТАМБЕНО ПОСЛОВНИ ОБЈЕКАТ од По+П+4+Пс до+По+П+5+Пс	ПЕЧАТ И ПОТПИС:
ВРСТА ПРОЈЕКТА: ИДЕЈНО РЕШЕЊЕ (ИДР)	
ДЕО ПРОЈЕКТА: 1-АРХИТЕКТОНСКИ ПРОЈЕКАТ	
ОДГОВОРНИ ПРОЈЕКТАНТ: Јелена Грујић ,маст.инж.арх. — БР.ЛИЦЕНЦ: 300 P285 17	
ЦРТЕЖ: ОСНОВА КРОВНИХ РАВНИ — РАЗМЕРА: P=1:100	БР.ЦРТЕЖА: 8.

ПРЕСЕК А-А

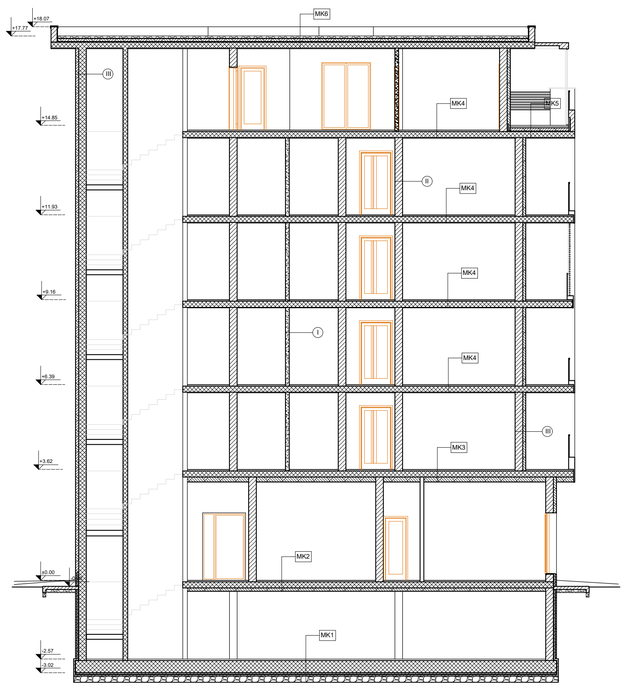

ПРЕСЕК Г-Г

ПРЕСЕК Б-Б

МК1	
цементни естрих	5 цм
АБ плоча	40 цм
мршави бетон	5 цм
хидроизолација	1 цм
мршави бетон	5 цм
шљунак	20 цм

МК2	
завршна обрада пода	1 цм
цементна кошуљица	4 цм
АБ плоча	20 цм
термоизолација	10 цм
завршна обрада плафона	2 цм

МК3	
завршна обрада пода	1 цм
цементна кошуљица	4 цм
АБ плоча	20 цм
термоизолација	15 цм
завршна обрада плафона	2 цм

МК4	
завршна обрада пода	1 цм
цементна кошуљица	4 цм
АБ плоча	20 цм
завршна обрада плафона	2 цм

МК5	
бетонскеплоче	4 цм
песак фракције 4-8мм	4 цм
слој за одвајање, ПЕ фолија или фиц	0.5 цм
термоизолација	10 цм
хидроизолација и парна брана	1.5 цм
АБ плоча	20 цм
завршнаобрада плафона	2 цм

МК6	
шљунак фракције 16-32мм	5.5 цм
парна брана	1 цм
термоизолација	10 цм
хидроизолација	1,05 цм
АБ плоча	20 цм
завршнаобрада плафона	2 цм

ЛЕГЕНДА:

- армирани бетон
- зид-клима блок
- термоизолација
- преградни зид
- шљунак
- мршави бетон
- хидроизолација

I
малтер
зид=клима блок/АБ25/25*25*20
термоизолација 10 цм
фасада 3 цм

II
малтер
зид-клима блок 25*25*20
малтер

III
малтер
преградни зид 12цм
малтер

ПРОЈЕКТАНТ: Инжењерске делатности и техничко саветовање КАПИТАЛ ГРАДЊА	ИНВЕСТИТОР: МАРИЋ ГОРАН,МАРИЋ ЦВЕТКО И МИЛОВАНОВИЋ ЂОКИЦА
	ДАТУМ: мај,2019.год.
ОБЈЕКАТ: СТАМБЕНО ПОСЛОВНИ ОБЈЕКАТ од По+П+4+Пс до+По+П+5+Пс	ПЕЧАТ И ПОТПИС: Република Србија Комора архитеката Јелена З. Грујић 0025 0084 400 300 P285 17 Овлашћени пројектант
ВРСТА ПРОЈЕКТА: ИДЕЈНО РЕШЕЊЕ (ИДР)	
ДЕО ПРОЈЕКТА: 1-АРХИТЕКТОНСКИ ПРОЈЕКАТ	
ОДГОВОРНИ ПРОЈЕКТАНТ: Јелена Грујић ,маст.инж.арх.	БР.ЛИЦЕНЦ: 300 P285 17
ЦРТЕЖ: ПРЕСЕЦИ	РАЗМЕРА: P=1:100
	БР.ЦРТЕЖА: 9.

ИЗГЛЕД ИЗ УЛИЦЕ ВУКА КАРАЦИЋА

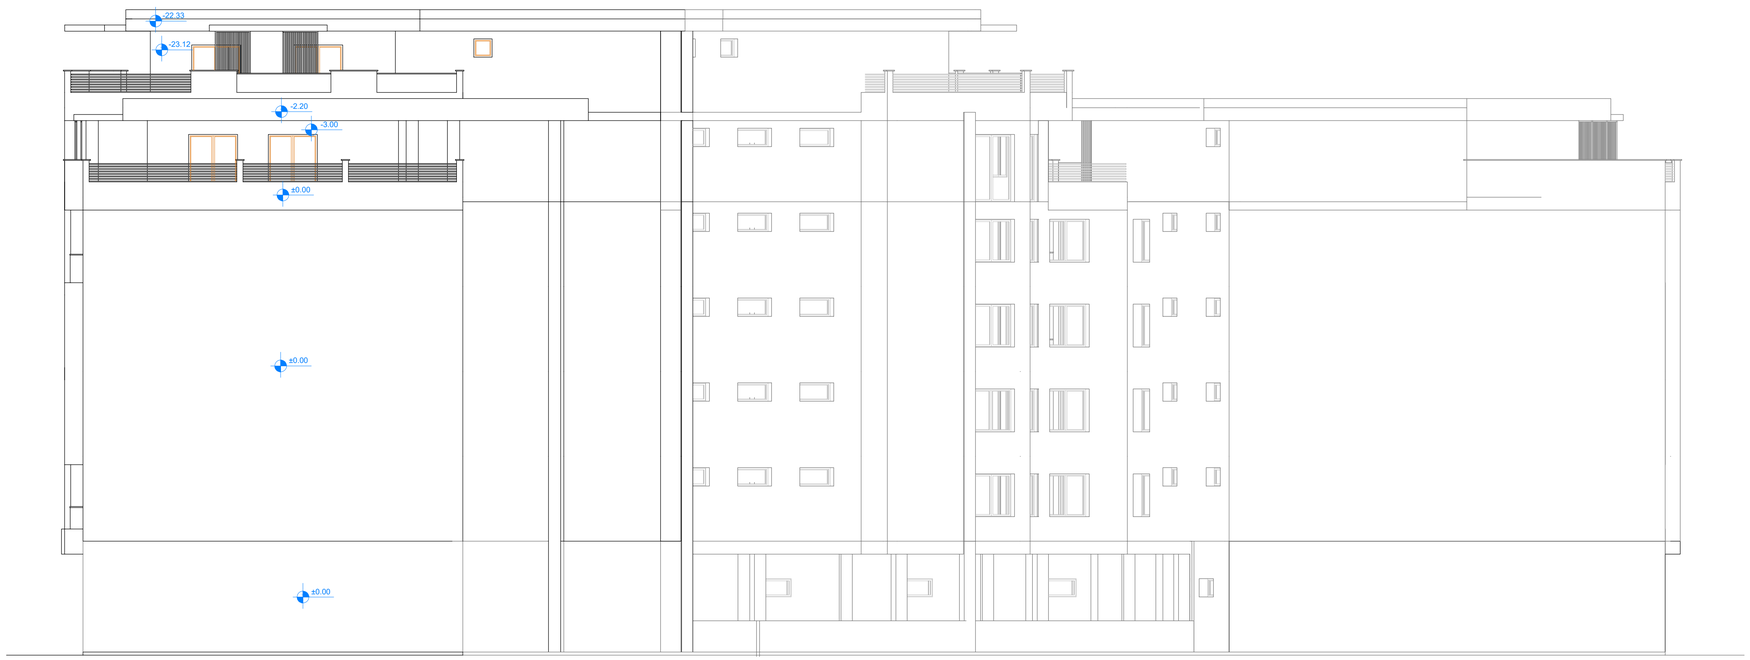

ДВОРИШНИ ИЗГЛЕД 1

ПРОЈЕКТАНТ: Архитектонска дигитална и техничко сервисирање КАПИТАЛ ГРАДЊА	ИНВЕСТИТОР: МАРИЋ ГОРАН,МАРИЋ ЦВЕТКО И МИЛОВАНОВИЋ ЂОКИЦА
	ДАТУМ: мај,2019.год.
ОБЈЕКАТ: СТАМБЕНО ПОСЛОВНИ ОБЈЕКАТ од По+П+4+Пс до+По+П+5+Пс	ПЕЧАТ И ПОТПИС: Јелена Ђ. Грујић 300 P285 17 Архитектонски пројектант
ВРСТА ПРОЈЕКТА: ИДЕЈНО РЕШЕЊЕ (ИДР)	
ДЕО ПРОЈЕКТА: 1-АРХИТЕКТОНСКИ ПРОЈЕКАТ	
ОДГОВОРНИ ПРОЈЕКТАНТ: Јелена Грујић ,маст.инж.арх. / БР.ЛИЦЕНЦ: 300 P285 17	
ЦРТЕЖ: ИЗГЛЕДИ / РАЗМЕРА: Р=1:100	БР.ЦРТЕЖА: 10.

ДВОРИШНИ ИЗГЛЕД 2

ДВОРИШНИ ИЗГЛЕД 3

ПРОЈЕКТАНТ: Архитектонска дигитална и техничко сервисирање КАПИТАЛ ГРАДЊА	ИНВЕСТИТОР: МАРИЋ ГОРАН,МАРИЋ ЦВЕТКО И МИЛОВАНОВИЋ ЂОКИЦА
	ДАТУМ: мај,2019.год.
ОБЈЕКАТ: СТАМБЕНО ПОСЛОВНИ ОБЈЕКАТ од По+П+4+Пс до+По+П+5+Пс	ПЕЧАТ И ПОТПИС: Архитектонска комора Србије Јелена З. Грујић 300 P285 17 Овлашћени архитекта
ВРСТА ПРОЈЕКТА: ИДЕЈНО РЕШЕЊЕ (ИДР)	
ДЕО ПРОЈЕКТА: 1-АРХИТЕКТОНСКИ ПРОЈЕКАТ	
ОДГОВОРНИ ПРОЈЕКТАНТ: Јелена Грујић ,маст.инж.арх. / БР.ЛИЦЕНЦ: 300 P285 17	
ЦРТЕЖ: ИЗГЛЕДИ / РАЗМЕРА: Р=1:100	БР.ЦРТЕЖА: 11.

ИЗГЛЕД ИЗ УЛИЦЕ ЖИКИЛЕ ЈОВАНОВИЋ

ИЗГЛЕД ИЗ УЛИЦЕ ЗЕКЕ БУЉУБАШИЋ

ПРОЈЕКТАНТ: Универзитет за уметност и дизајн Београд КАНТИНА ГРАДБА	ИНВЕСТИТОР: МАРИЋ ГОРАН,МАРИЋ ЈЕЛЕНКО И МИЛОВАНОВИЋ ЗОРИЦА		
	ДАТУМ: maj.2019.год.		
ОБЈЕКАТ: СТАМБЕНО ПОСЛОВНИ ОБЈЕКАТ ој По+П+4+Пс ,ЈО+По+П+5+Пс			ПЕЧАТ И ПОТПИС:
ВРСТА ПРОЈЕКТА: ИДЕЈНО РЕШЕЊЕ (ИДР)			
ЈЕЗО ПРОЈЕКТА: 1-АРХИТЕКТОНСКИ ПРОЈЕКАТ			
ОЗНАКА ПРОЈЕКТА: ЈЕленева Груда ,мост.инж.арх.	БР.ЛИСТОВА: 300 Р286 17		
ЦРТЕЖ: ИЗГЛЕДИ	РАЗМЕРА: Р=1:100	БР.ЦРТЕЖА:	12.

ПОДРУМ

БР.	НАМЕНА	Р (М2)	О (М)	ОБРАДА ПОДА
Г1	гаража	318,71	86,47	цем. естрих
Г2	гаража	323,56	80,50	цем. естрих
Г3	гаража	375,00	80,00	цем. естрих
	УКУПНО:нето	992,03м2		

УКУПНО:нето 1017,27м2
УКУПНО:бруто 1090,00м2

ПРИЗЕМЉЕ

Пословни простор 1

БР.	НАМЕНА	Р (М2)	О (М)	ОБРАДА ПОДА
1	пословни простор	32,07	26,10	кер.плочице
2	предпростор	1,44	4,80	кер.плочице
3	тоалет	1,60	5,16	кер.плочице
	УКУПНО:нето	35,11м2		

Пословни простор 2

БР.	НАМЕНА	Р (М2)	О (М)	ОБРАДА ПОДА
1	пословни простор	17,47	18,30	кер.плочице
2	предпростор	1,44	4,80	кер.плочице
3	тоалет	1,44	4,80	кер.плочице
	УКУПНО:нето	20,35м2		

Улаз (Жикице Јовановић)

БР.	НАМЕНА	Р (М2)	О (М)	ОБРАДА ПОДА
1k	ветробран	9,17	12,94	кер.плочице
2k	комуникације	35,74	26,03	кер.плочице
3k	остава	15,00	15,57	кер.плочице
4k	гаражни бокс	27,26	21,94	цем. естрих
	УКУПНО:нето	59,91м2		

Улаз (Зеке Буљубаше)

БР.	НАМЕНА	Р (М2)	О (М)	ОБРАДА ПОДА
1k	ветробран	6,25	10,20	кер.плочице
2k	комуникације	19,82	17,57	кер.плочице
	УКУПНО:нето	26,07м2		

Улаз (Вука Караџића)

БР.	НАМЕНА	Р (М2)	О (М)	ОБРАДА ПОДА
1k	ветробран/ комуникације	21,67	18,80	кер.плочице
	УКУПНО:нето	21,67м2		

БР.	НАМЕНА	Р (М2)	О (М)	ОБРАДА ПОДА
Г	полуотворени гаражни простор са манипулативном саобраћајницом	660,49	185,92	цем. естрих
ТС	трафостаница	13,34	15,00	цем. естрих
П	пасаж	58,90	34,30	цем. естрих
	УКУПНО:нето	761,61м2		

УКУПНО:нето пословни простор 55,46м2
УКУПНО:нето комуникације 107,65м2
УКУПНО:нето остало 761,61м2
УКУПНО:нето 924,72м2
УКУПНО:бруто 1016,00м2

ТИПСКА ЕТАЖА I,II,III,IV СПРАТ

ФАЗА ЖИКИЦЕ ЈОВАНОВИЋ

Стан 1,5,9,13 (трособан)

БР.	НАМЕНА	Р (М2)	О (М)	ОБРАДА ПОДА
1	ходник	3,93	8,64	кер.плочице
2	д. соба, кух. и трп.	24,36	27,00	ламинат
3	купатило	6,69	12,66	кер.плочице
4	соба	7,64	11,38	ламинат
5	соба	8,66	12,16	ламинат
6	соба	9,09	12,15	ламинат
7	тоалет	2,08	5,80	кер.плочице
8	тераса	5,57	9,80	кер.плочице
	УКУПНО:нето	68,02м2		

Стан 2,6,10,14 (једнособан)

БР.	НАМЕНА	Р (М2)	О (М)	ОБРАДА ПОДА
1	д. соба, кух. и трп.	18,13	21,82	ламинат
2	купатило	4,69	8,72	кер.плочице
3	соба	9,10	12,81	ламинат
4	тераса	5,00	9,66	кер.плочице
	УКУПНО:нето	36,92м2		

Стан 3,7,11,15 (двособан)

БР.	НАМЕНА	Р (М2)	О (М)	ОБРАДА ПОДА
1	ходник	3,07	7,51	кер.плочице
2	д. соба, кух. и трп.	24,15	22,86	ламинат
3	купатило	3,68	7,80	кер.плочице
4	соба	8,06	11,37	ламинат
5	соба	8,06	11,37	ламинат
6	тераса	3,57	7,64	кер.плочице
	УКУПНО:нето	50,55м2		

Стан 4,8,12,16 (двособан)

БР.	НАМЕНА	Р (М2)	О (М)	ОБРАДА ПОДА
1	д. соба, кух. и трп.	20,30	24,61	ламинат
2	купатило	4,35	9,20	кер.плочице
3	соба	10,17	13,19	ламинат
4	соба	8,40	11,66	ламинат
5	тераса	4,22	8,62	кер.плочице
	УКУПНО:нето	47,44м2		

ЗАЈЕДНИЧКЕ ПРОСТОРИЈЕ

БР.	НАМЕНА	Р (М2)	О (М)	ОБРАДА ПОДА
1k	ходник са степ.	42,00	32,29	кер.плочице
	УКУПНО:нето	42,00м2		

УКУПНО:нето станова 202,93м2
УКУПНО:нето 244,93м2

ФАЗА ЗЕКЕ БУЉУБАШЕ

Стан 1,6,11,16 (двособан)

БР.	НАМЕНА	Р (М2)	О (М)	ОБРАДА ПОДА
1	д. соба, кух. и трп.	26,11	25,66	ламинат
2	купатило	4,33	7,60	кер.плочице
3	соба	12,51	11,46	ламинат
4	соба	9,72	12,40	ламинат
5	тераса	5,10	10,35	кер.плочице
	УКУПНО:нето	57,77м2		

Стан 2,7,12,17 (двособан)

БР.	НАМЕНА	Р (М2)	О (М)	ОБРАДА ПОДА
1	ходник	8,27	15,42	кер.плочице
2	купатило	4,50	8,50	кер.плочице
3	д. соба, кух. и трп.	21,62	21,16	ламинат
4	соба	11,15	13,79	ламинат
5	соба	8,71	12,49	ламинат
6	тераса	5,10	9,04	кер.плочице
	УКУПНО:нето	59,35м2		

Стан 3,8,13,18 (двособан)

БР.	НАМЕНА	Р (М2)	О (М)	ОБРАДА ПОДА
1	ходник	7,90	14,85	кер.плочице
2	купатило	4,50	8,50	кер.плочице
3	д. соба, кух. и трп.	22,00	21,73	ламинат
4	соба	11,15	13,79	ламинат
5	соба	8,71	12,49	ламинат
6	тераса	5,10	9,04	кер.плочице
	УКУПНО:нето	59,36м2		

Стан 4,9,14,19 (двособан)

БР.	НАМЕНА	Р (М2)	О (М)	ОБРАДА ПОДА
1	д. соба, кух. и трп.	24,64	24,96	ламинат
2	купатило	3,83	8,38	кер.плочице
3	соба	9,51	12,72	ламинат
4	соба	9,24	12,36	ламинат
5	тераса	7,69	12,44	кер.плочице
	УКУПНО:нето	54,91м2		

Стан 5,10,15,20 (двособан)

БР.	НАМЕНА	Р (М2)	О (М)	ОБРАДА ПОДА
1	ходник	4,06	8,15	ламинат
2	купатило	3,94	8,02	кер.плочице
3	д. соба, кух. и трп.	32,45	24,90	ламинат
4	соба	11,96	13,89	ламинат
5	соба	12,00	14,00	ламинат
6	тераса	5,62	11,50	кер.плочице
7	тераса	4,65	9,20	кер.плочице
	УКУПНО:нето	74,68м2		

ЗАЈЕДНИЧКЕ ПРОСТОРИЈЕ

БР.	НАМЕНА	Р (М2)	О (М)	ОБРАДА ПОДА
1k	ходник са степ.	63,18	69,52	кер.плочице
2k	остава	8,00	12,00	кер.плочице
	УКУПНО:нето	71,18м2		

УКУПНО:нето станова 307,02м2

УКУПНО:нето 378,20м2

ФАЗА ВУКА КАРАЦИЋА

Стан 1,5,9,13 (двособан)

БР.	НАМЕНА	Р (М2)	О (М)	ОБРАДА ПОДА
1	ходник	4,01	8,79	кер.плочице
2	д. соба, кух. и трп.	24,54	21,37	ламинат
3	купатило	4,20	8,36	кер.плочице
4	соба	9,78	1306	ламинат
5	соба	9,89	12,76	ламинат
6	тераса	8,11	13,94	кер.плочице
	УКУПНО:нето	60,53м2		

Стан 2,6,10,14 (једнособан)

БР.	НАМЕНА	Р (М2)	О (М)	ОБРАДА ПОДА
1	д. соба, кух. и трп.	13,41	15,72	ламинат
2	купатило	3,92	8,10	кер.плочице
3	соба	10,32	14,02	ламинат
4	тераса	5,90	10,86	кер.плочице
	УКУПНО:нето	33,55м2		

Стан 3,7,11,15 (једнособан)

БР.	НАМЕНА	Р (М2)	О (М)	ОБРАДА ПОДА
1	д. соба, кух. и трп.	23,99	25,70	ламинат
2	купатило	4,51	9,00	кер.плочице
3	соба	8,97	12,36	ламинат
4	тераса	5,87	11,15	кер.плочице
	УКУПНО:нето	43,34м2		

Стан 4,8,12,16 (двособан)

БР.	НАМЕНА	Р (М2)	О (М)	ОБРАДА ПОДА
1	д. соба, кух. и трп.	33,00	35,86	ламинат
2	купатило	4,21	8,46	кер.плочице
3	соба	10,38	13,36	ламинат
4	соба	10,34	13,00	ламинат
5	тераса	3,39	7,84	кер.плочице
	УКУПНО:нето	61,32м2		

ЗАЈЕДНИЧКЕ ПРОСТОРИЈЕ

БР.	НАМЕНА	Р (М2)	О (М)	ОБРАДА ПОДА
1k	ходник са степ.	42,96	43,55	кер.плочице
	УКУПНО:нето	42,96м2		

УКУПНО:нето станова 198,74м2

УКУПНО:нето 241,70м2

УКУПНО:нето станова 708,69м2

УКУПНО:нето 864,83м2

УКУПНО:бруто 1023,00м2

ИНЖЕЊЕРСКА КОМОРА СРБИЈЕ
Јелена З. Грујић
300 P285 17
ОДГОВОРНИ ПРОЈЕКТАНТ

ПЕТИ И ПОВУЧЕНИ СПРАТ

ФАЗА ЖИКИЦЕ ЈОВАНОВИЋ

Стан 17 (двособан)

БР.	НАМЕНА	Р (М2)	О (М)	ОБРАДА ПОДА
1	ходник	9,11	17,44	кер.плочице
2	д. соба, кух. и трп.	54,57	35,43	ламинат
3	купатило	6,10	10,70	кер.плочице
4	соба	11,64	13,84	ламинат
5	соба	12,52	15,50	ламинат
6	тоалет	1,80	5,60	кер.плочице
	УКУПНО:нето	95,74м2		

ЗАЈЕДНИЧКЕ ПРОСТОРИЈЕ

БР.	НАМЕНА	Р (М2)	О (М)	ОБРАДА ПОДА
1k	ходник са степ.	33,32	25,50	кер.плочице
	УКУПНО:нето	33,32м2		

УКУПНО:нето станова 95,74м2

УКУПНО:нето 129,06м2

ФАЗА ЗЕКЕ БУЉУБАШЕ

Стан 21 (двособан)

БР.	НАМЕНА	Р (М2)	О (М)	ОБРАДА ПОДА
1	д. соба, кух. и трп.	20,32	25,66	ламинат
2	купатило	3,52	7,60	кер.плочице
3	соба	8,18	11,46	ламинат
4	соба	8,68	12,40	ламинат
5	тераса	4,60	10,35	кер.плочице
	УКУПНО:нето	45,30м2		

Стан 22 (двособан)

БР.	НАМЕНА	Р (М2)	О (М)	ОБРАДА ПОДА
1	ходник	8,27	15,42	кер.плочице
2	купатило	4,50	8,50	кер.плочице
3	д. соба, кух. и трп.	21,62	21,16	ламинат
4	соба	11,15	13,79	ламинат
5	соба	8,71	12,49	ламинат
6	тераса	5,10	9,04	кер.плочице
	УКУПНО:нето	59,35м2		

Стан 23 (двособан)

БР.	НАМЕНА	Р (М2)	О (М)	ОБРАДА ПОДА
1	ходник	7,90	14,85	кер.плочице
2	купатило	4,50	8,50	кер.плочице
3	д. соба, кух. и трп.	22,00	21,73	ламинат
4	соба	11,15	13,79	ламинат
5	соба	8,71	12,49	ламинат
6	тераса	5,10	9,04	кер.плочице
	УКУПНО:нето	59,36м2		

Стан 24 (двособан)

БР.	НАМЕНА	Р (М2)	О (М)	ОБРАДА ПОДА
1	д. соба, кух. и трп.	24,64	24,96	ламинат
2	купатило	3,83	8,38	кер.плочице
3	соба	9,51	12,72	ламинат
4	соба	9,24	12,36	ламинат
5	тераса	7,69	12,44	кер.плочице
	УКУПНО:нето	54,91м2		

Стан 25 (двособан)

БР.	НАМЕНА	Р (М2)	О (М)	ОБРАДА ПОДА
1	ходник	4,06	8,15	ламинат
2	купатило	3,94	8,02	кер.плочице
3	д. соба, кух. и трп.	32,45	24,90	ламинат
4	соба	11,96	13,89	ламинат
5	соба	12,00	14,00	ламинат
6	тераса	5,62	11,50	кер.плочице
7	тераса	4,65	9,20	кер.плочице
	УКУПНО:нето	74,68м2		

ЗАЈЕДНИЧКЕ ПРОСТОРИЈЕ

БР.	НАМЕНА	Р (М2)	О (М)	ОБРАДА ПОДА
1k	ходник са степ.	63,18	69,52	кер.плочице
2k	остава	8,00	12,00	кер.плочице
	УКУПНО:нето	71,18м2		

УКУПНО:нето станова 307,02м2

УКУПНО:нето 378,20м2

ФАЗА ВУКА КАРАЏИЋА

Стан 17(четворособан)

БР.	НАМЕНА	Р (М2)	О (М)	ОБРАДА ПОДА
1	д. соба, кух. и трп.	61,21	37,44	ламинат
2	дегажман	10,00	17,68	ламинат
3	соба	10,44	12,94	ламинат
4	соба	10,53	13,76	ламинат
5	соба	11,81	13,78	ламинат
6	соба	11,75	14,08	ламинат
7	гардеробер	4,33	8,58	кер.плочице
8	купатило	4,31	8,50	кер.плочице
9	тоалет	3,10	7,56	кер.плочице
	УКУПНО:нето	127,48м2		

ЗАЈЕДНИЧКЕ ПРОСТОРИЈЕ

БР.	НАМЕНА	Р (М2)	О (М)	ОБРАДА ПОДА
1k	ходник са степ.	23,69	19,50	кер.плочице
	УКУПНО:нето	23,69м2		

УКУПНО:нето станова 127,48м2

УКУПНО:нето 151,17м2

УКУПНО:нето станова 515,36м2

УКУПНО:нето 643,55м2

УКУПНО:бруто 777,00м2

ПОВУЧЕНИ СПРАТ

ФАЗА ЗЕКЕ БУЉУБАШЕ

Стан 26 (трособан)

БР.	НАМЕНА	Р (М2)	О (М)	ОБРАДА ПОДА
1	ходник	7,59	14,28	кер.плочице
2	д. соба, кух. и трп.	33,51	26,13	ламинат
3	соба	9,60	12,40	ламинат
4	соба	9,60	12,40	ламинат
5	соба	11,76	13,83	ламинат
6	купатило	5,10	9,52	кер.плочице
7	остава	1,37	4,71	кер.плочице
8	тоалет	1,44	4,85	кер.плочице
	УКУПНО:нето	79,97м2		

Стан 27 (једнособан)

БР.	НАМЕНА	Р (М2)	О (М)	ОБРАДА ПОДА
1	д. соба, кух. и трп.	22,38	22,22	ламинат
2	купатило	3,52	7,60	кер.плочице
3	соба	10,21	13,12	ламинат
	УКУПНО:нето	36,11м2		

Стан 28 (трособан)

БР.	НАМЕНА	Р (М2)	О (М)	ОБРАДА ПОДА
1	ходник	4,60	9,64	кер.плочице
2	д. соба, кух. и трп.	39,47	27,09	ламинат
3	дегажман	5,34	11,30	ламинат
4	соба	9,72	12,54	ламинат
5	соба	10,25	13,72	ламинат
6	соба	8,19	11,46	ламинат
7	купатило	4,94	9,30	кер.плочице
8	тоалет	3,18	7,54	кер.плочице
	УКУПНО:нето	85,24м2		

ЗАЈЕДНИЧКЕ ПРОСТОРИЈЕ

БР.	НАМЕНА	Р (М2)	О (М)	ОБРАДА ПОДА
1k	ходник са степ.	28,43	26,59	кер.плочице
	УКУПНО:нето	28,43м2		

УКУПНО:нето станова 201,32м2

УКУПНО:нето 229,75м2

УКУПНО:бруто 274,00м2

УКУПНО:нето станова ФАЗА ЖИКИЦЕ ЈОВАНОВИЋ 907,46м2

УКУПНО:нето станова ФАЗА ВУКА КАРАЏИЋА 922,44м2

УКУПНО:нето станова ФАЗА ЗЕКЕ БУЉУБАШЕ 1736,42м2

УКУПНО:нето станова ОБЈЕКАТ 3566,32м2

УКУПНО:нето ОБЈЕКАТ 6289,49м2

УКУПНО:бруто ОБЈЕКАТ 7249,00м2