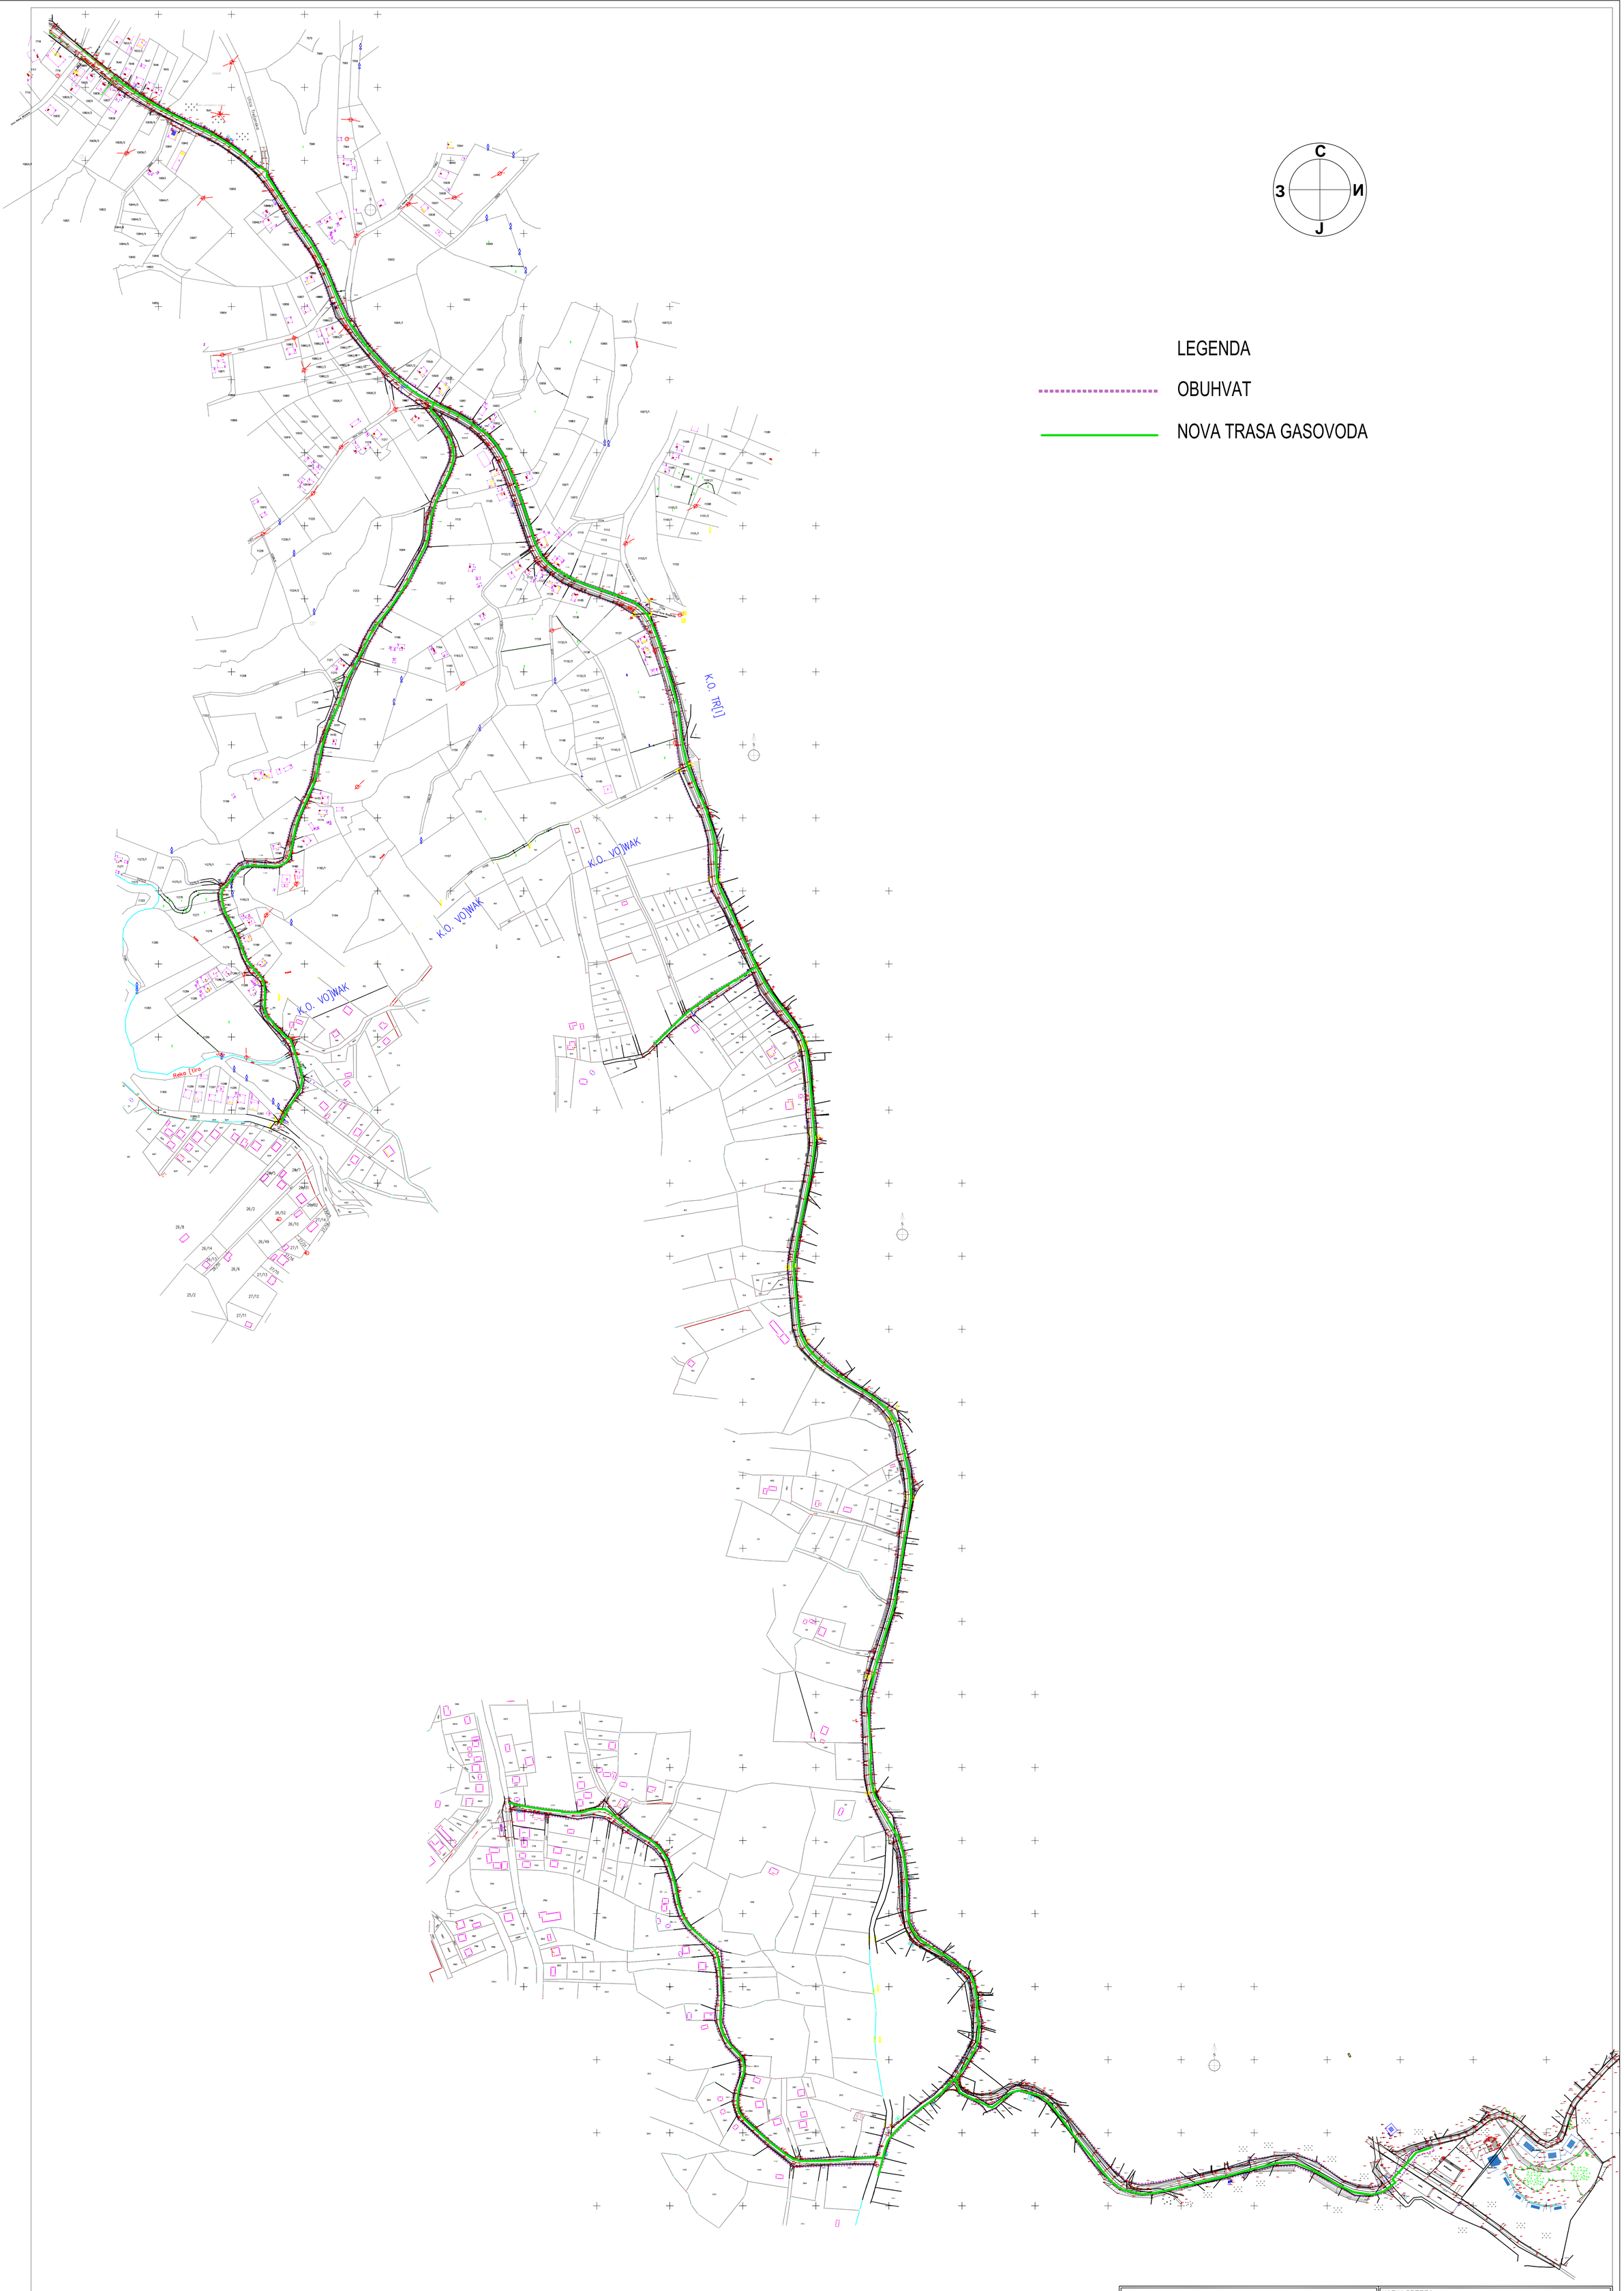


"PIRAMIDA 2003" d.o.o. Loznica
PREDUZEĆE ZA PROJEKTOVANJE I IZGRADNJU

Srbija, 15300 Loznica, Pašićeva 5/5
Tel/Fax: 015/884-600 ; 015/889-124
www.piramida2003.co.rs
office@piramida2003.co.rs

| | |
|---|---|
| INVESTITOR: | GRAD LOZNICA-GRADSKA UPRAVA I "LOZNICA-GAS" D.O.O. - LOZNICA |
| OBJEKAT: | LOKALNI NADZEMNI I PODZEMNI CEVOVOD ZA DISTRIBUCIJU GASA (VAN ZGRADA): LOZNICA ("PLOĆA") - VOĆNJAK - TRŠIĆ |
| MESTO: | LOZNICA -VOĆNJAK-TRŠIĆ |

NAZIV CRTEZA: IDEJNO REŠENJE

VRSTA TEHNICKE DOKUMENTACIJE: IDEJNO REŠENJE (IDR)

OZNAKA I NAZIV DELA PROJEKTA: 6. MAŠINSKE INSTALACIJE

| | | |
|---|---|---|
| ODGOVORNI PROJEKTANT: | Dragan Mladenović, dipl.maš.inž. | LICENCNI PECAT I PARAF: |
| BROJ LICENCE: | 330 2265 03 | |

| BROJ PROJEKTA: | DATUM: | RAZMERA: | BR.CRTEZA: |
|---|---|---|---|
| 04-06/17 | IX 2017. | 1:2500 | 1 |