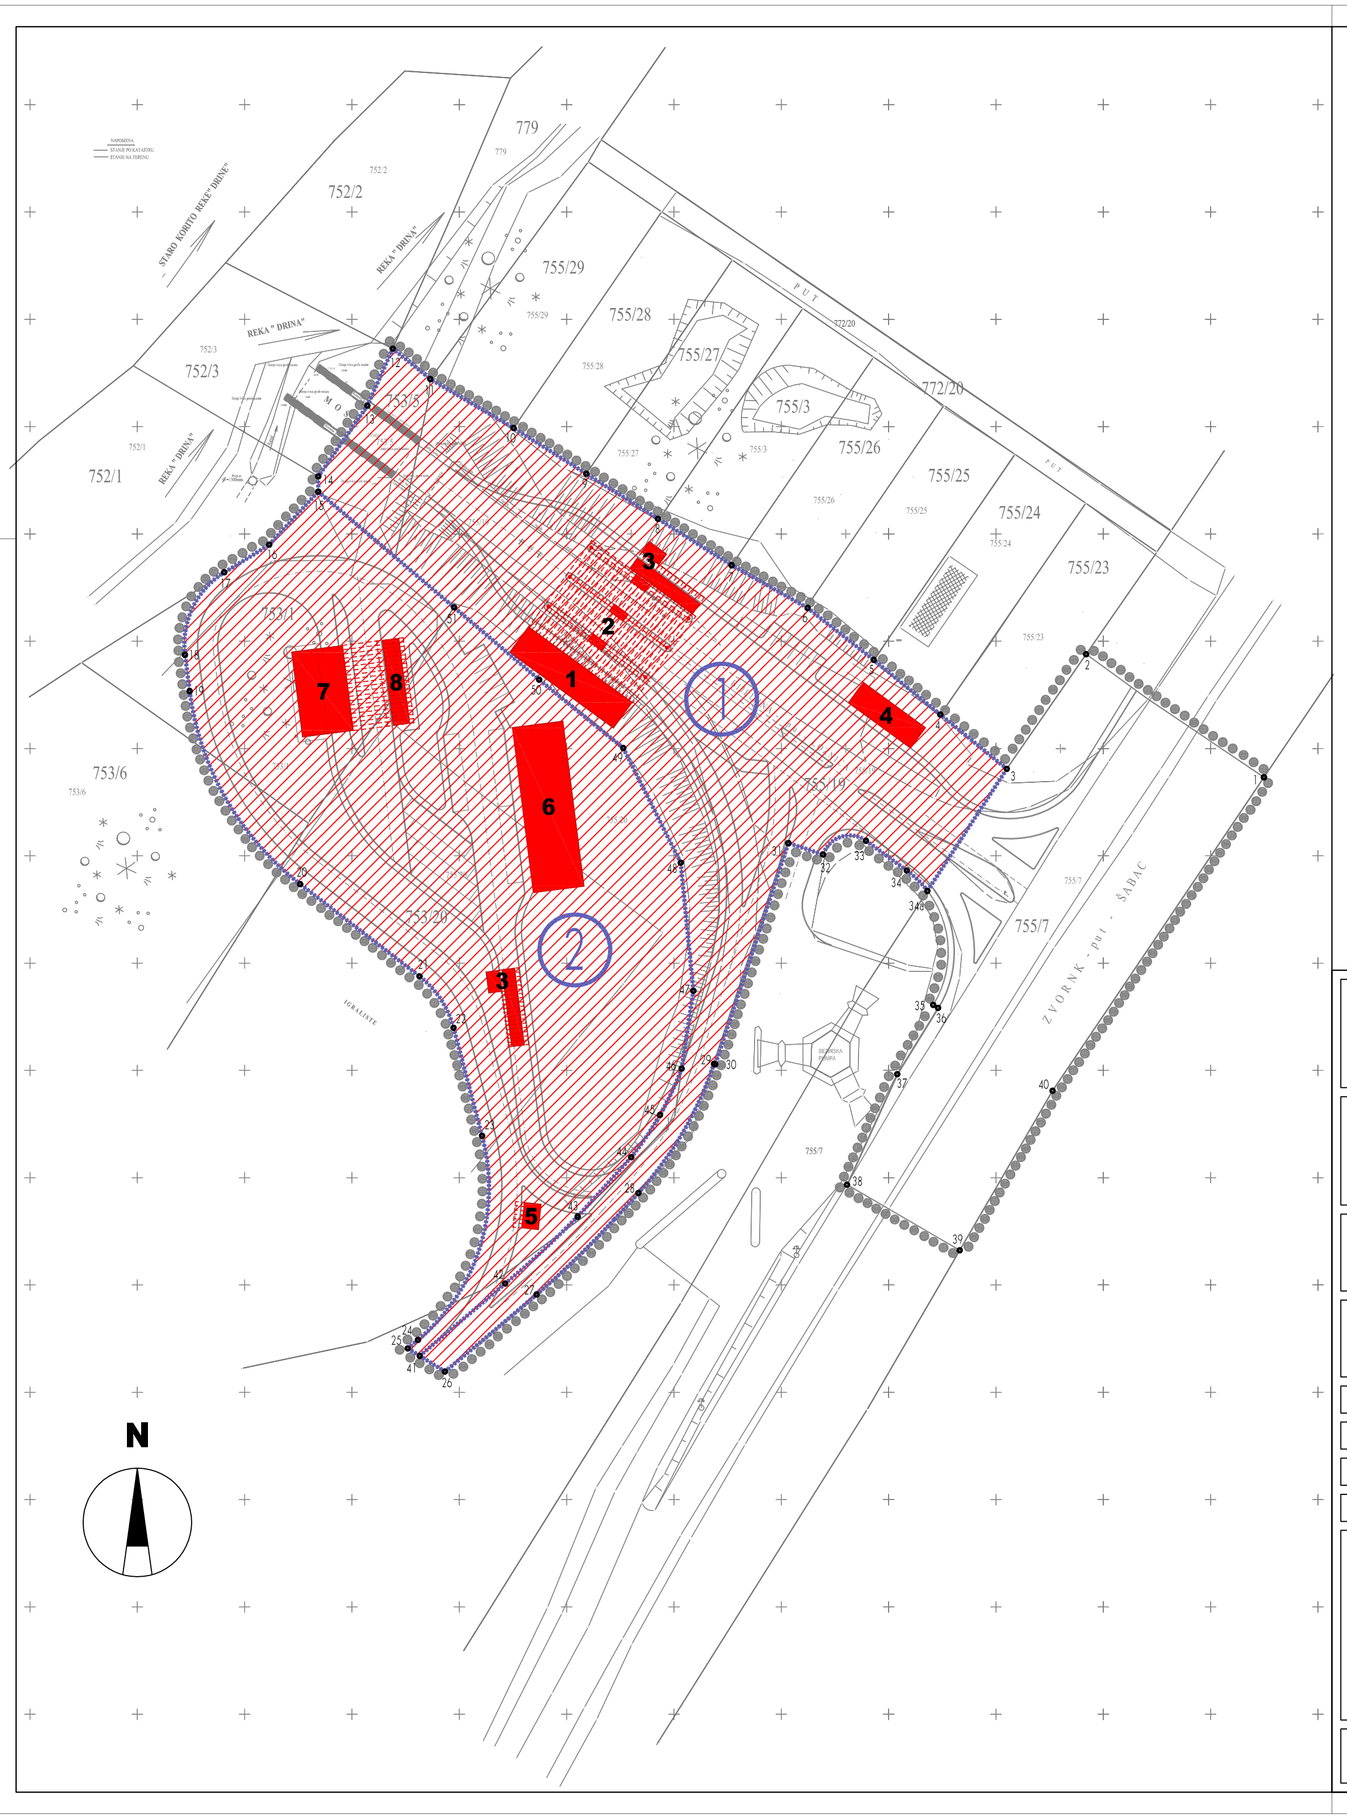

ЛЕГЕНДА:

- Граница плана
- 755/19 — Граница и број постојеће кат. парц.
- Граница и број јавне грађ. парцеле
- Зоне урбанистичког пројекта
- Објекти у функцији граничног прелаза

НАМЕНА ОБЈЕКАТА

1 Контролни објекат МУП-а и УЦ
2 Надстрешница са контролним кабинама
3 Објекат за контролу терета "ваге"
4 Допунски садржаји: пошта, јавни тоалет, објекат енергана
5 Кабина за контролу улаза и излаза у теретни терминал
6 Допунски садржаји: део смештајних просторија МУП-а и УЦ
7 Посебна контрола, магацин, хладњача
8 Контролна платформа

СПИСАК КООРДИНАТА

Граница плана						Парцела 1						Парцела 2					
бр.	x	y	бр.	x	y	бр.	x	y	бр.	x	y	бр.	x	y	бр.	x	y
1	933663.29	594697.42	21	933516.91	594500.72	3	933565.26	594637.52	44	933474.77	594550.03	15	933629.83	594477.13
2	933591.96	594656.00	22	933504.93	594508.66	4	933577.90	594622.03	43	933460.95	594537.55	16	933617.50	594465.72
3	933565.26	594637.52	23	933479.77	594515.28	5	933590.64	594606.54	42	933445.34	594520.67	17	933611.05	594455.22
4	933577.90	594622.03	24	933432.21	594500.36	6	933602.74	594591.12	41	933428.51	594500.77	18	933591.84	594446.09
5	933590.64	594606.54	25	933430.25	594497.99	7	933612.69	594573.42	26	933424.75	594506.80	19	933583.35	594447.18
6	933602.74	594591.12	26	933424.75	594506.80	8	933623.51	594556.23	27	933442.80	594527.99	20	933538.40	594472.92
7	933612.69	594573.42	27	933442.80	594527.99	9	933634.01	594539.57	28	933466.45	594551.70	21	933516.91	594500.72
8	933623.51	594556.23	28	933466.45	594551.70	10	933644.67	594522.63	29	933496.52	594569.31	22	933504.93	594508.66
9	933634.01	594539.57	29	933496.52	594569.31	11	933656.07	594503.23	30	933496.42	594569.61	23	933479.77	594515.28
10	933644.67	594522.63	30	933496.42	594569.61	12	933663.15	594494.48	31	933547.96	594586.64	24	933432.21	594500.36
11	933656.07	594503.23	31	933547.96	594586.64	13	933649.84	594488.57	32	933545.30	594594.71	25	933430.25	594497.99
12	933663.15	594494.48	32	933545.30	594594.71	14	933633.40	594477.13	33	933548.51	594604.72	41	933428.51	594500.77
13	933649.84	594488.57	33	933546.51	594604.72	15	933629.83	594477.13	34	933541.58	594614.22	42	933445.34	594520.67
14	933633.40	594477.13	34	933541.58	594614.22	51	933602.89	594508.76	34a	933536.85	594619.05	43	933460.95	594537.55
15	933629.83	594477.13	35	933510.27	594620.38	50	933586.04	594528.57				44	933474.77	594550.03
16	933617.50	594465.72	36	933509.58	594621.51	49	933570.12	594548.17				45	933584.63	594556.73
17	933611.05	594455.22	37	933494.14	594612.00	48	933543.39	594561.36				46	933495.43	594561.80
18	933591.84	594446.09	38	933468.38	594600.29	47	933513.56	594564.51				47	933513.56	594564.51
19	933583.35	594447.18	39	933453.11	594626.36	46	933495.43	594561.80				48	933543.39	594561.56
20	933538.40	594472.92	40	933490.27	594648.18	45	933584.63	594556.73				49	933570.12	594548.17
												50	933586.04	594528.57
												51	933602.89	594508.76

БИЛАНС ЈАВНИХ ГРАЂЕВИНСКИХ ПАРЦЕЛА

ОЗНАКА - БР. ЈАВНЕ ГРАЂ. ПАРЦЕЛЕ	ПОВРШИНА ПАРЦЕЛЕ (м2)	ОБУХВАТ ПОСТ. КАТАСТ. ПАРЦЕЛА
1	9136.50	цела к.п. 753/5, део к.п. 755/19
2	10965.70	делови к.п. 753/1, 753/6, 755/20, 755/19
део к.п. 755/7	5612.10	део к.п. 755/7
УКУПНО - ГРАНИЦА ПЛАНА	25714.10	

ЕНЕРГОПРОЈЕКТ
УРБАНИЗАМ И АРХИТЕКТУРА а.д.
Нови Београд, Булевар Михаила Пупина 12

ИНВЕСТИТОР	РЕПУБЛИКА СРБИЈА, МИНИСТАРСТВО ФИНАНСИЈА, УПРАВА ЦАРИНА Нови Београд, Булевар Зорана Ђинђића 155а
ПЛАН	ПЛАН ДЕТАЉНЕ РЕГУЛАЦИЈЕ ЗА УРЕЂЕЊЕ ПРОСТОРА НА ГРАНИЧНОМ ПРЕЛАЗУ ТРБУШНИЦА
ЦРТЕЖ	План јавних површина са смерницама за спровођење
ДИРЕКТОР	Светислав Б. Симовић, дипл.инж.грађ.
ГЛ. АРХ. БИРО-а	Наталија Бојовић, дипл.инж.арх.
ШЕФ ТИМА ЗА УРБАНИЗАМ И П. ПЛАН.	Раде Николић, дипл.инж.грађ.
ОДГОВОРНИ УРБАНИСТА	Миодраг Кецман, дипл.инж.арх.
САРАДНИЦИ	Горана Чанковић, дипл.инж.арх. Раде Николић, дипж.инж.грађ. Славица Тодић, дипл.инж.саоб. Снежана Муришић, дипл.п.планер Драгана Тодоровић, дипл.п.планер Јелена Величковић, тех.п.планер
РАЗМЕРА	Р = 1 : 1000
ДАТУМ	април 2009.
БРОЈ ЛИСТА	03