



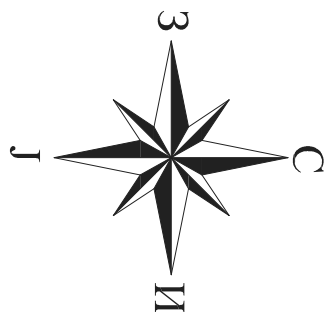

ГРАД ШАБАЦ

РЕПУБЛИКА
БОСНА И ХЕРЦЕГОВИНА

ОПШТИНА
ЗВОРНИК

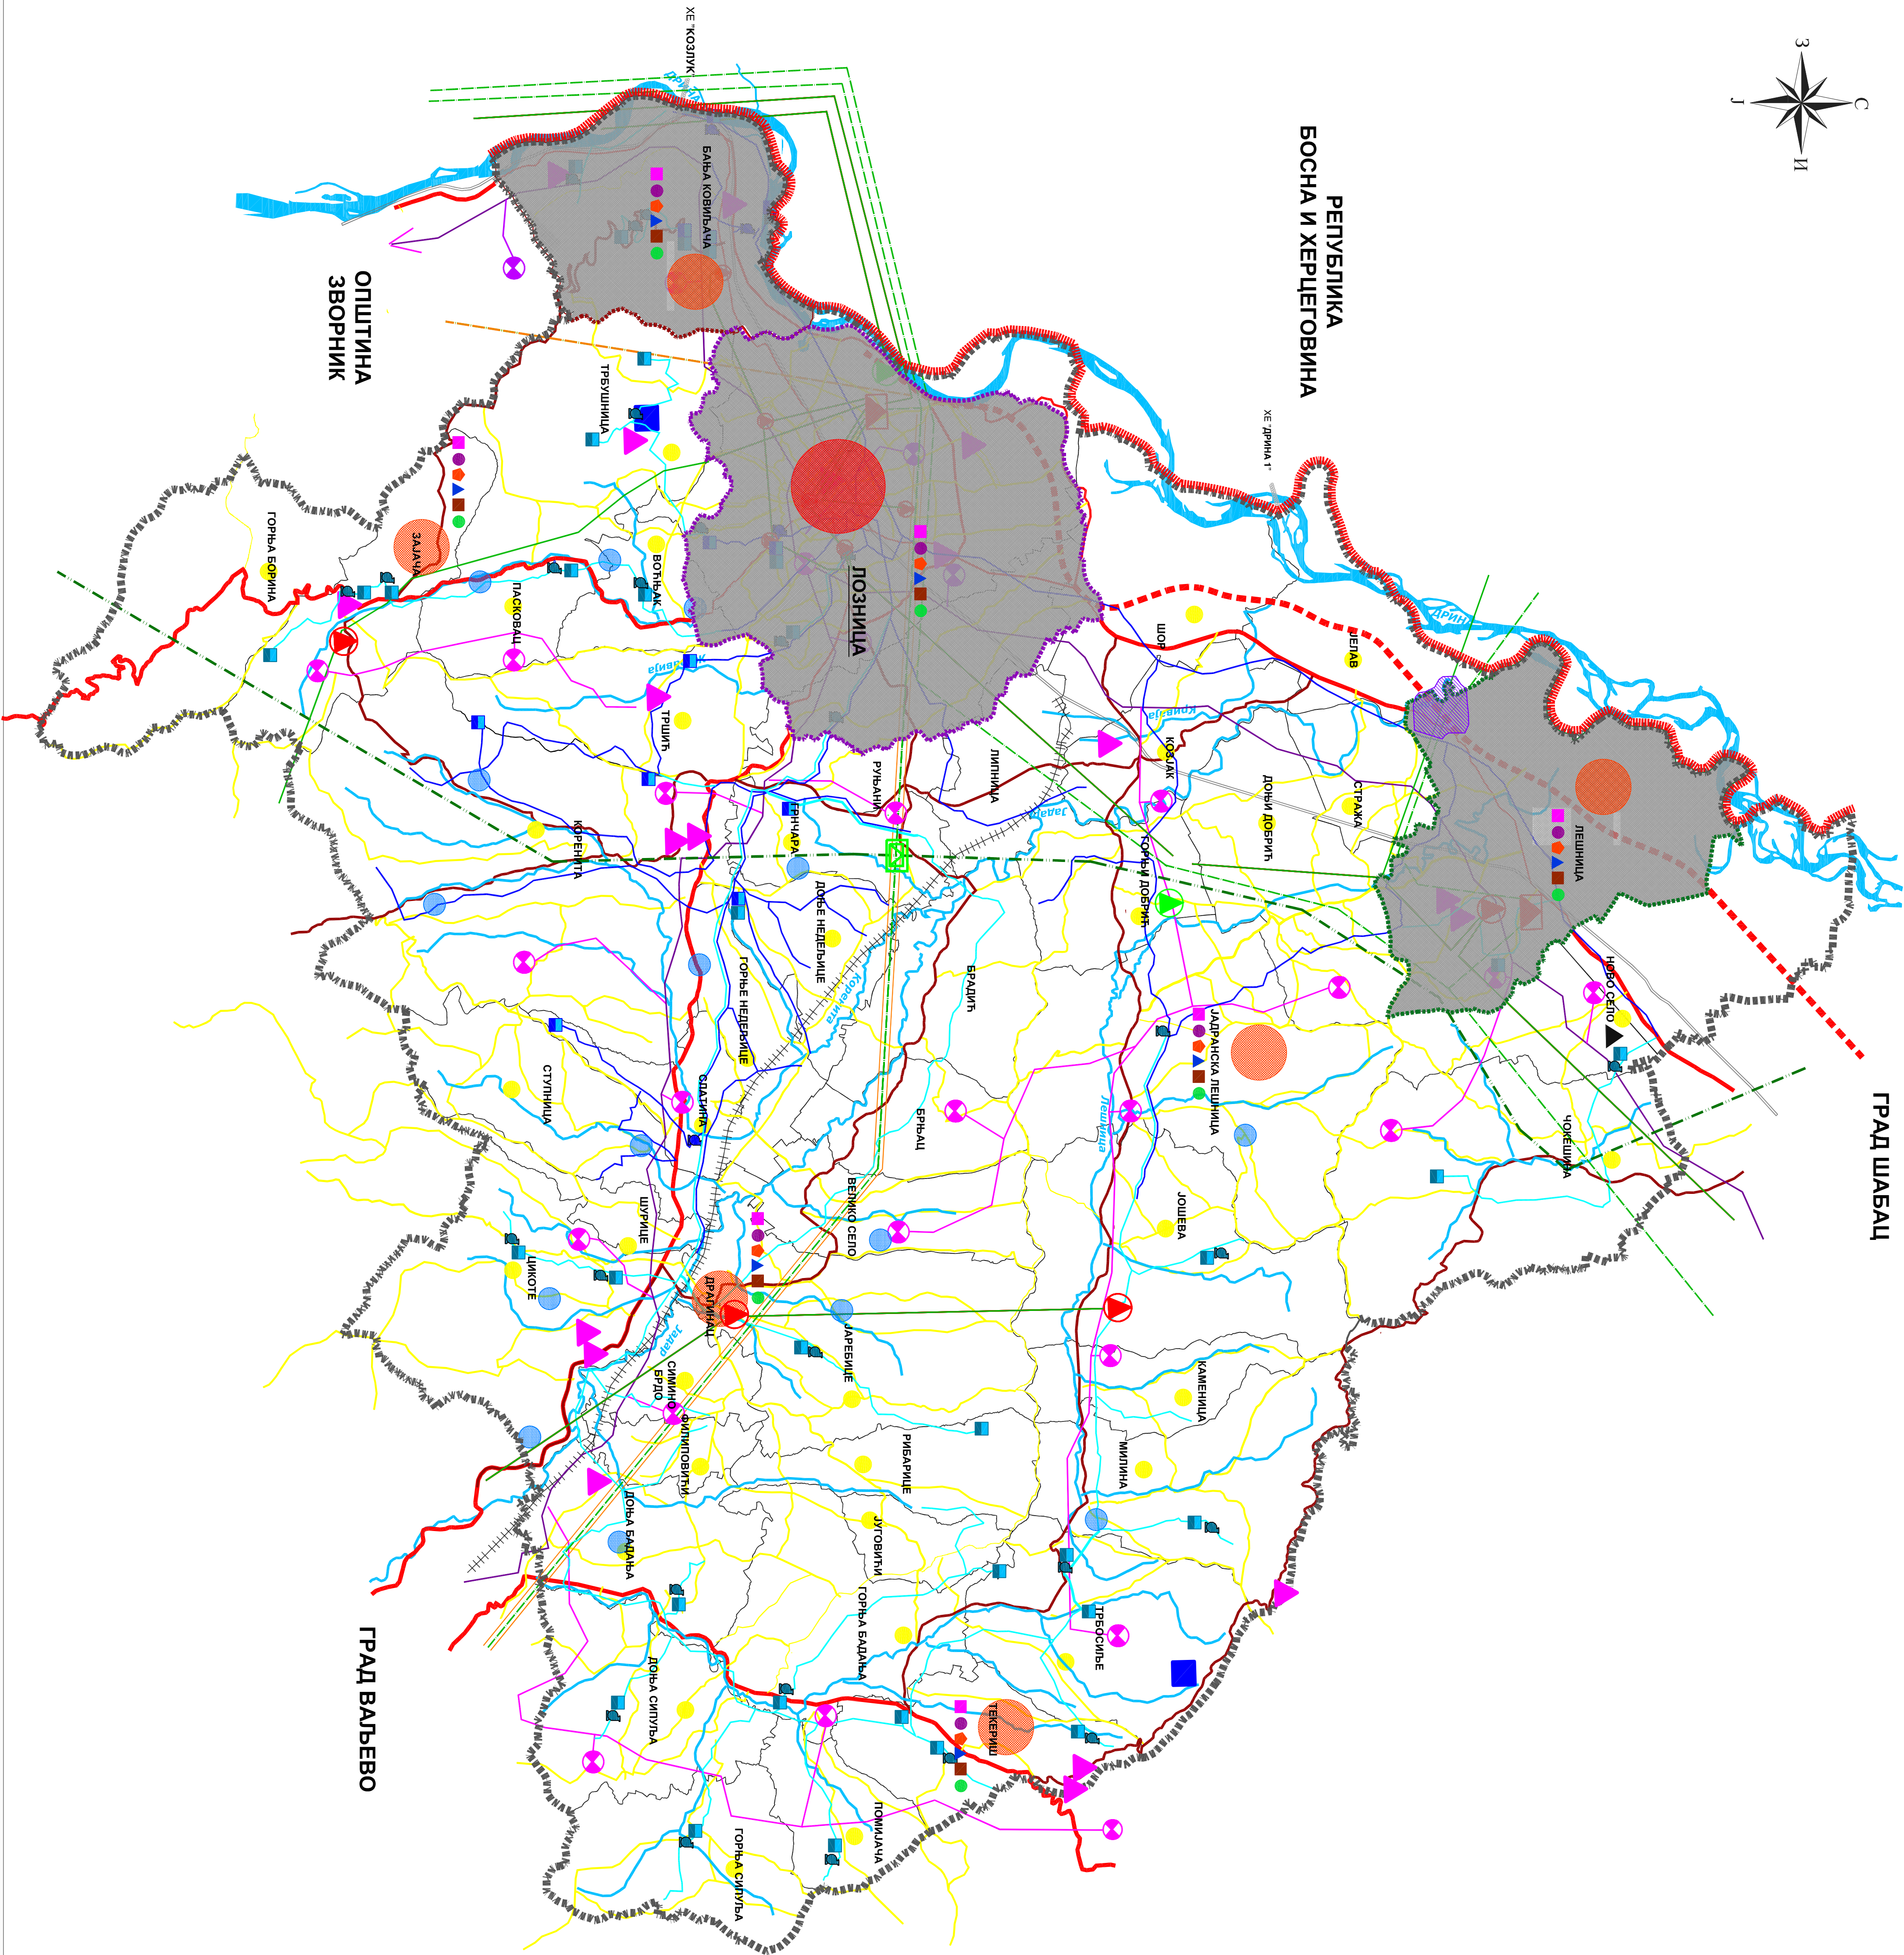

ПРОСТОРНИ ПЛАН ГРАДА ПОЗНИЦА

РЕФЕРАЛНА КАРТА 2
МРЕЖА НАСЕЉА И

ИНФРАСТРУКТУРНИ СИСТЕМИ

Р 1:50000

- ЛЕГЕНДА

■■■■■ ДРЖАВНА ГРАНИЦА

■■■■■ ГРАНИЦА ОПШТИНЕ

— ГРАНИЦА КАТАСТАРСКЕ ОПШТИНЕ

■■■■■ ГРАНИЦА ПТ-а ПОЗНИЦЕ

■■■■■ ГРАНИЦА ПТ-а БАЊЕ КОВИЉАЧЕ

■■■■■ ГРАНИЦА ПТ-а ПЕШНИЦЕ

■■■■■ РАЈУН НАСЕЉА

● ОПШТИНСКИ ЦЕНТАР

● ЦЕНТРИ ЗАЈЕДНИЦЕ СЕЉА

● ПРИМАРНА СЕОСКА НАСЕЉА

● ЈАВНЕ СЛУЖБЕ

● ПРЕДУКЛОПСКО ВАСПИТАЊЕ

● ОБРАЗОВАЊЕ

● СОЦИЈАЛНА ЗАШТИТА

▲ ЗАРАВАНТВЕНА ЗАШТИТА

■ КУЛТУРА

● ФИЗИЧКА КУЛТУРА И СПОРТ

■■■■■ САОБРАЋАЈ

■■■■■ КОРИДОР ПЛАНИРАЊЕ ЖЕЛЕЗНИЧКЕ ПРУТЕ

■■■■■ ЖЕЛЕЗНИЧКА ПРУГА

— ДРЖАВНИ ПУТ I РЕДА

■■■■■ ПЛАНИРАНИ ДРЖАВНИ ПУТ I РЕДА

— ДРЖАВНИ ПУТ II РЕДА

— ОПШТИНСКИ ПУТЕВИ

— ГАСОВОД

▲ ПРИМОПРЕДАЛНА СТАЦИЈА

■ ТЕЛЕКОМУНИКАЦИЈЕ

● АТЦ ПОСТОЈЕЋЕ

● АТЦ ПЛАНИРАЊЕ

— МАГИСТРАЛНИ ОПТИЧКИ КАБЛ

— ПОКАЛНИ ОПТИЧКИ КАБЛ

— ПЛАНИРАНИ ОПТИЧКИ КАБЛ

▲ ПОСТОЈЕЋЕ БАЗНЕ СТАЦИЈЕ

■ РТВ РЕПЕТИТОРИ

ЕНЕРГЕТИКА

■ ПОСТОЈЕЋЕ ТС 110/35 kV

● ПОСТОЈЕЋЕ ТС 35/10 kV

■ ПЛАНИРАНА ТС 220/X kV

● ПЛАНИРАНА ТС 35/10 kV

— ПОСТОЈЕЋИ ДАЛЕКОВОД 220 kV

— ПОСТОЈЕЋИ ДАЛЕКОВОД 110 kV

— ПЛАНИРАНИ ДАЛЕКОВОД 110 kV

— РЕКОНСТР. ПОСТ. ДАЛЕКОВОД 110 kV

— ПОСТОЈЕЋИ ДАЛЕКОВОД 35 kV

— ПЛАНИРАНИ ДАЛЕКОВОД 35 kV

ВОДОПРИВРЕДА

■ ПОСТОЈЕЋА ПРИМАРНА ВОДОВОДНА МРЕЖА

■ ПОСТОЈЕЋИ РЕЗЕРВОАР САНИТАРНЕ ВОДЕ

■ ПОСТОЈЕЋА ЦРПНА СТАЦИЈА

■ ПЛАНИРАНА ПРИМАРНА ВОДОВОДНА МРЕЖА

■ ПЛАНИРАНИ РЕЗЕРВОАР САНИТАРНЕ ВОДЕ

■ ПЛАНИРАНА ЦРПНА СТАЦИЈА

■ ПЛАНИРАНО ИЗВОРИШТЕ

■ ПЛАНИРАЊЕ МАЛЕ АКМУЛАЦИЈЕ

■ ПЛАНИРАЊЕ ХИДРОЕЛЕКТРАНЕ