КАТАСТАРСКО-ТОПОГРАФСКИ ПЛАН

ГРАД ЛОЗНИЦА
К.О.Лозница

Инвеститор: ГП "ОПЕК" ДОО, Лозница

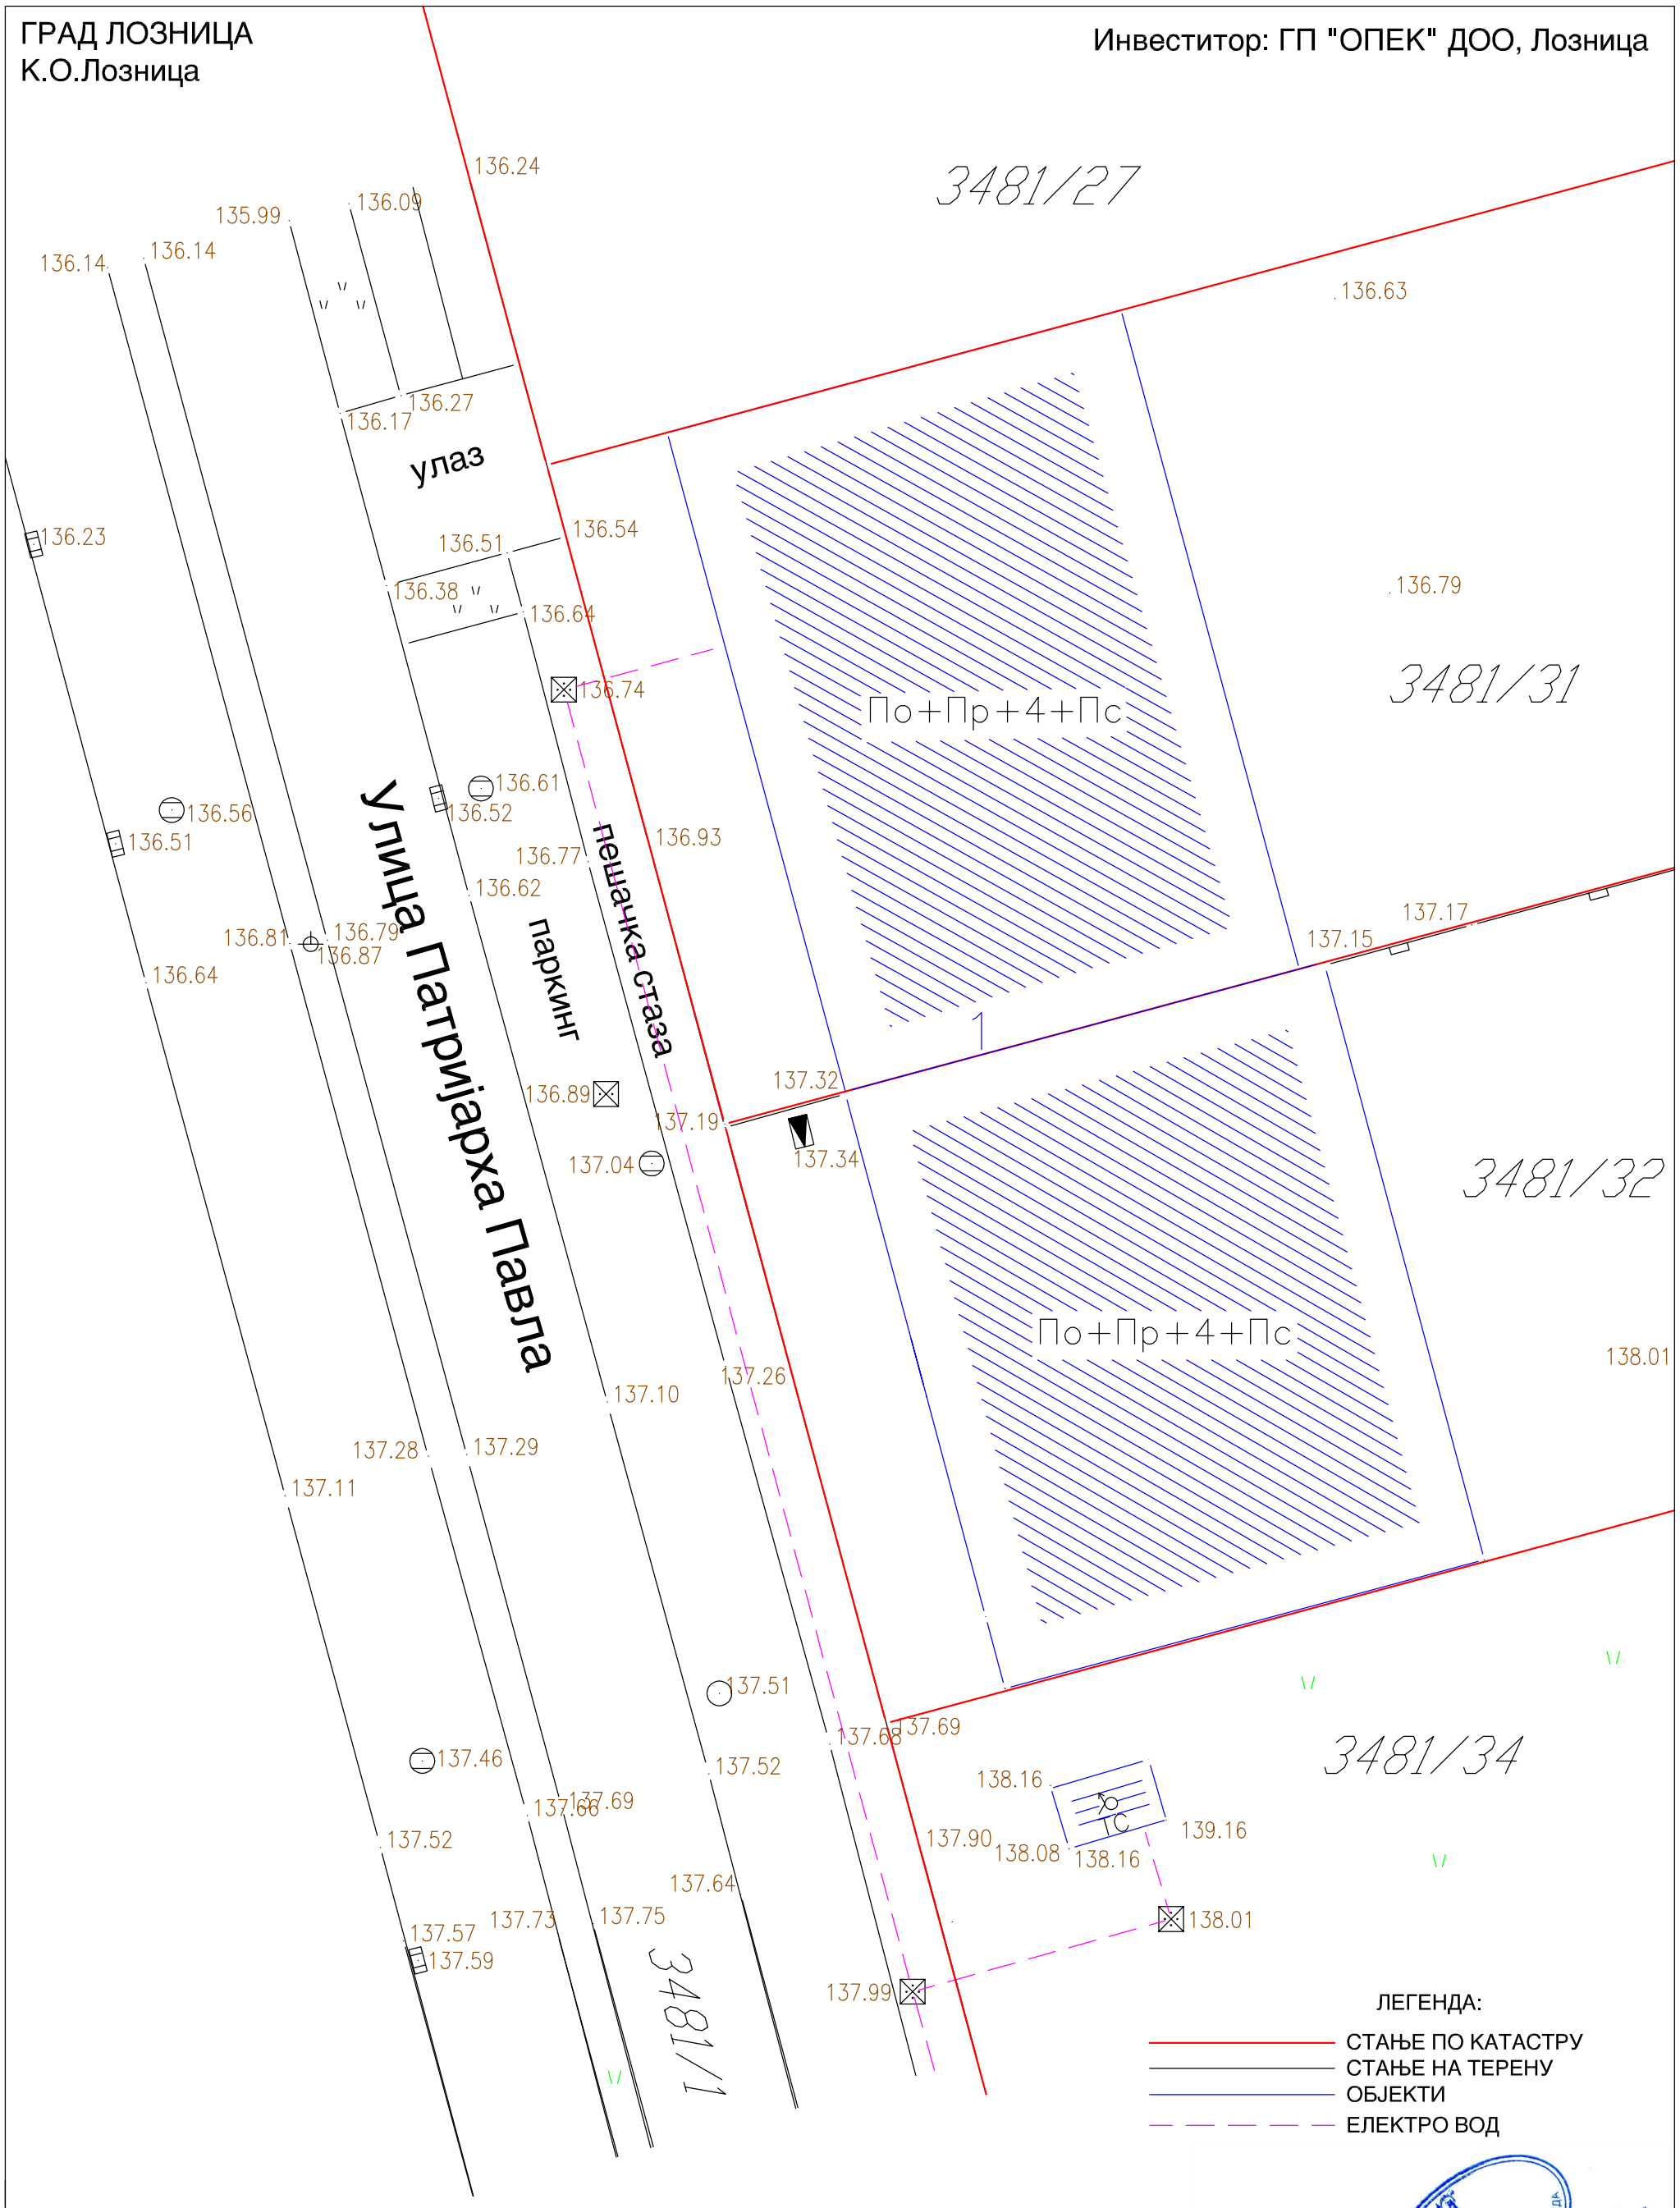

У Лозници
новембар 2016. год.

а. Прецизна тахиметрија - НОВЕМБАР 2016. г.

РАЗМЕРА 1:250

www.geopremerms.com

Биро за геодезију и пројектовање
"ГЕО ПРЕМЕР МС"

MIRKO STRAILOVIĆ 100057495-1301981773644

Digitally signed by MIRKO STRAILOVIĆ
100057495-1301981773644
DN: dc=rs, dc=posta, dc=ca, ou=Pravno lice (PL), ou=GEO PREMER MS MIRKO STRAILOVIĆ PR KRUPANJ 63622281, cn=MIRKO STRAILOVIĆ 100057495-1301981773644
Date: 2016.11.17 17:24:36 +01'00'