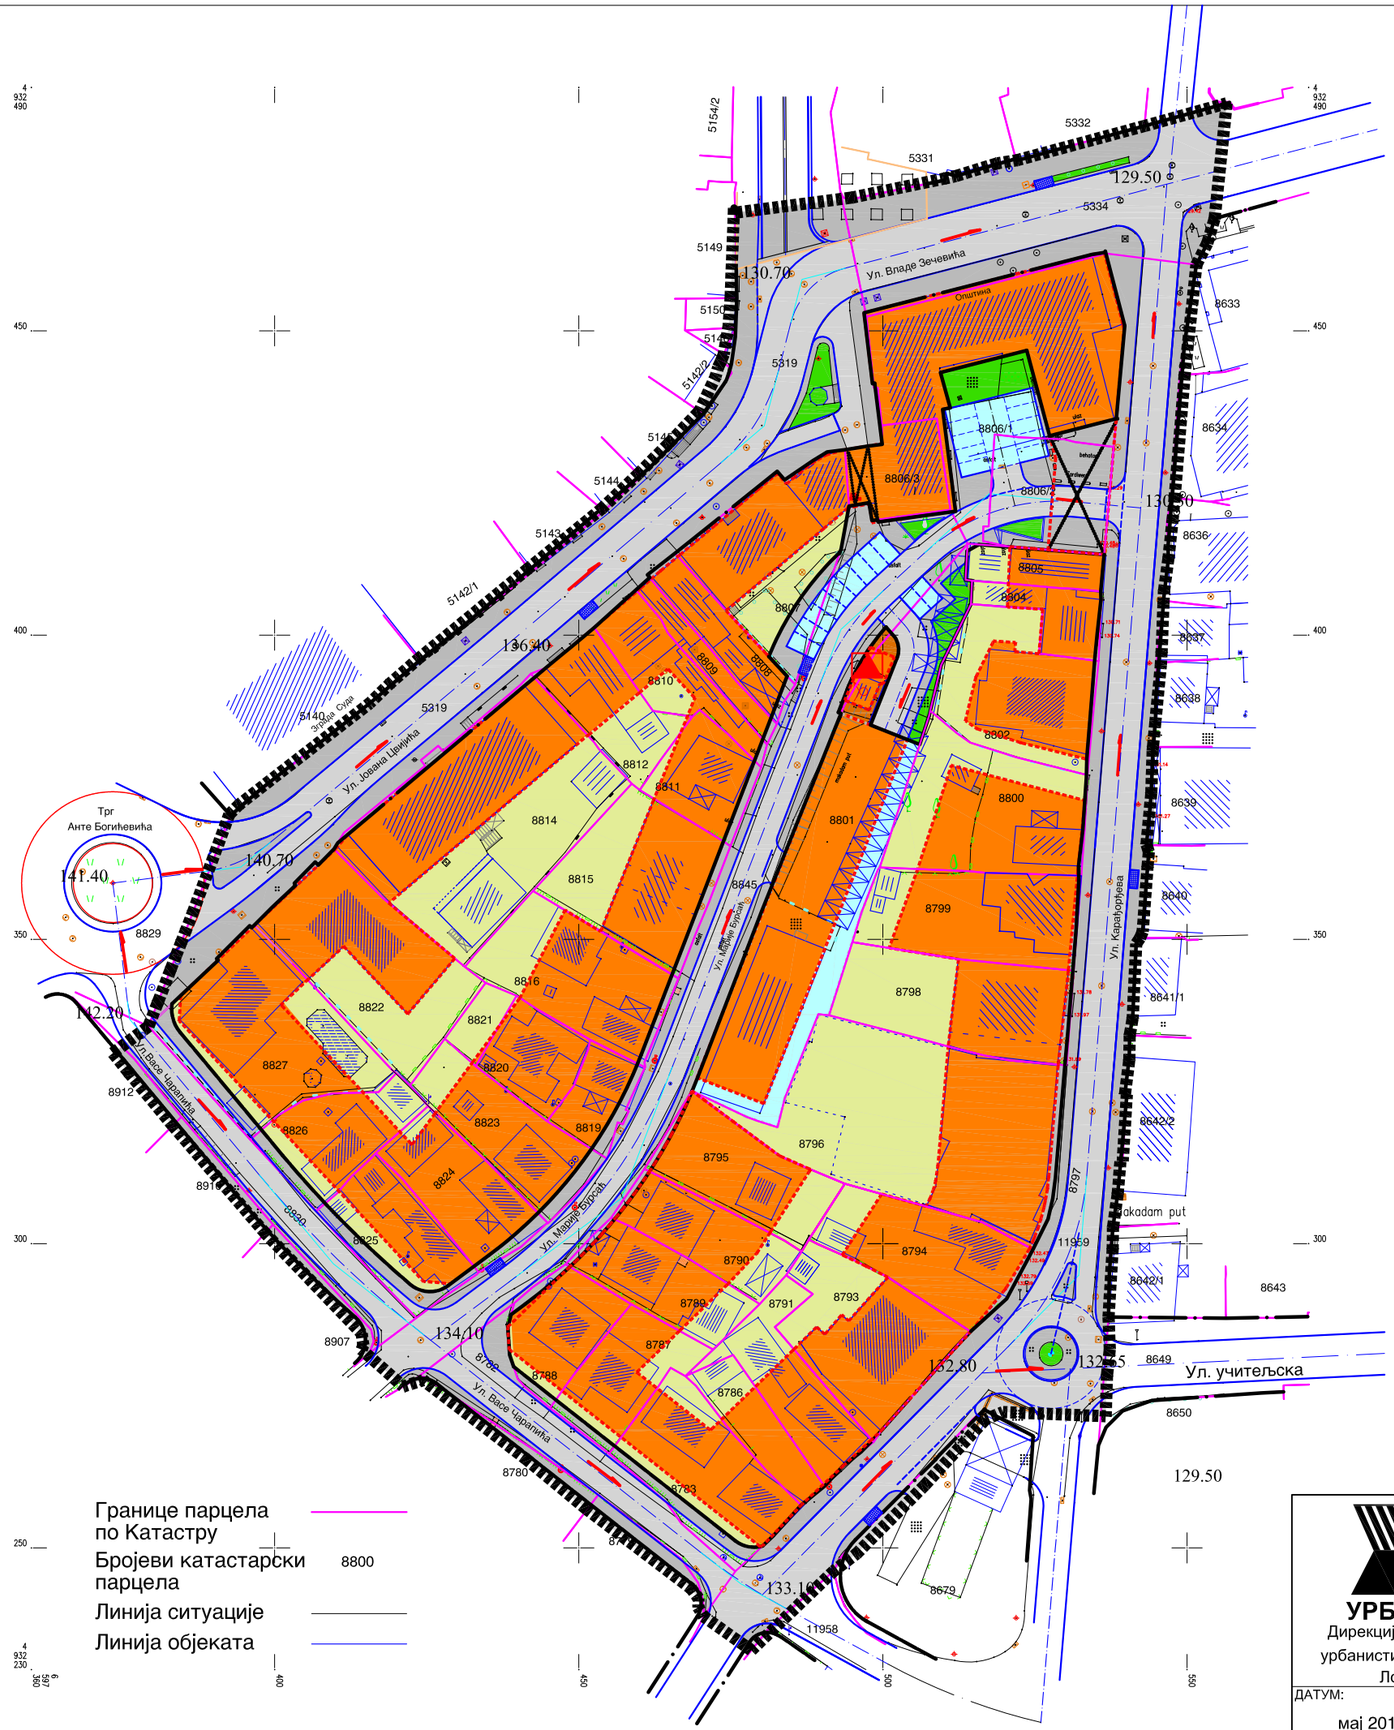

ЛЕГЕНДА

- граница обухвата плана
- стање по катастру
- стање на терену
- оса коловозних површина
- коловоз
- планирана регулациона линија
- грађевинска линија
- зона изградње
- пешачка зона
- планирана подземна гаража
- наткривени пролази и пасажи
- локација контејнера
- комуналне површине- трафо станица
- коловозна површина
- пешачка површина-тротоар
- паркинг простор
- јавно зеленило
- блоковске зелене и слободне површине

УРБОПЛАН
Дирекција за развој и урбанистичко планирање Лозница

ПЛАН ДЕТАЉНЕ РЕГУЛАЦИЈЕ БЛОКА ИЗМЕЂУ УЛИЦА ВЛАДЕ ЗЕЧЕВИЋА, КАРАЂОРЂЕВЕ, ВАСЕ ЧАРАПИЋА И ЈОВАНА ЦВИЈИЋА У ЛОЗНИЦИ

ДАТУМ: мај 2017.	НАРУЧИЛАЦ: ГРАД ЛОЗНИЦА	РАЗМЕРА: Р=1:1000
ЕВ.БРОЈ: 026.15/Г	НАЗИВ ЛИСТА: КОМПОЗИЦИОНИ ПЛАН	БР.ЛИСТА: 1.2