



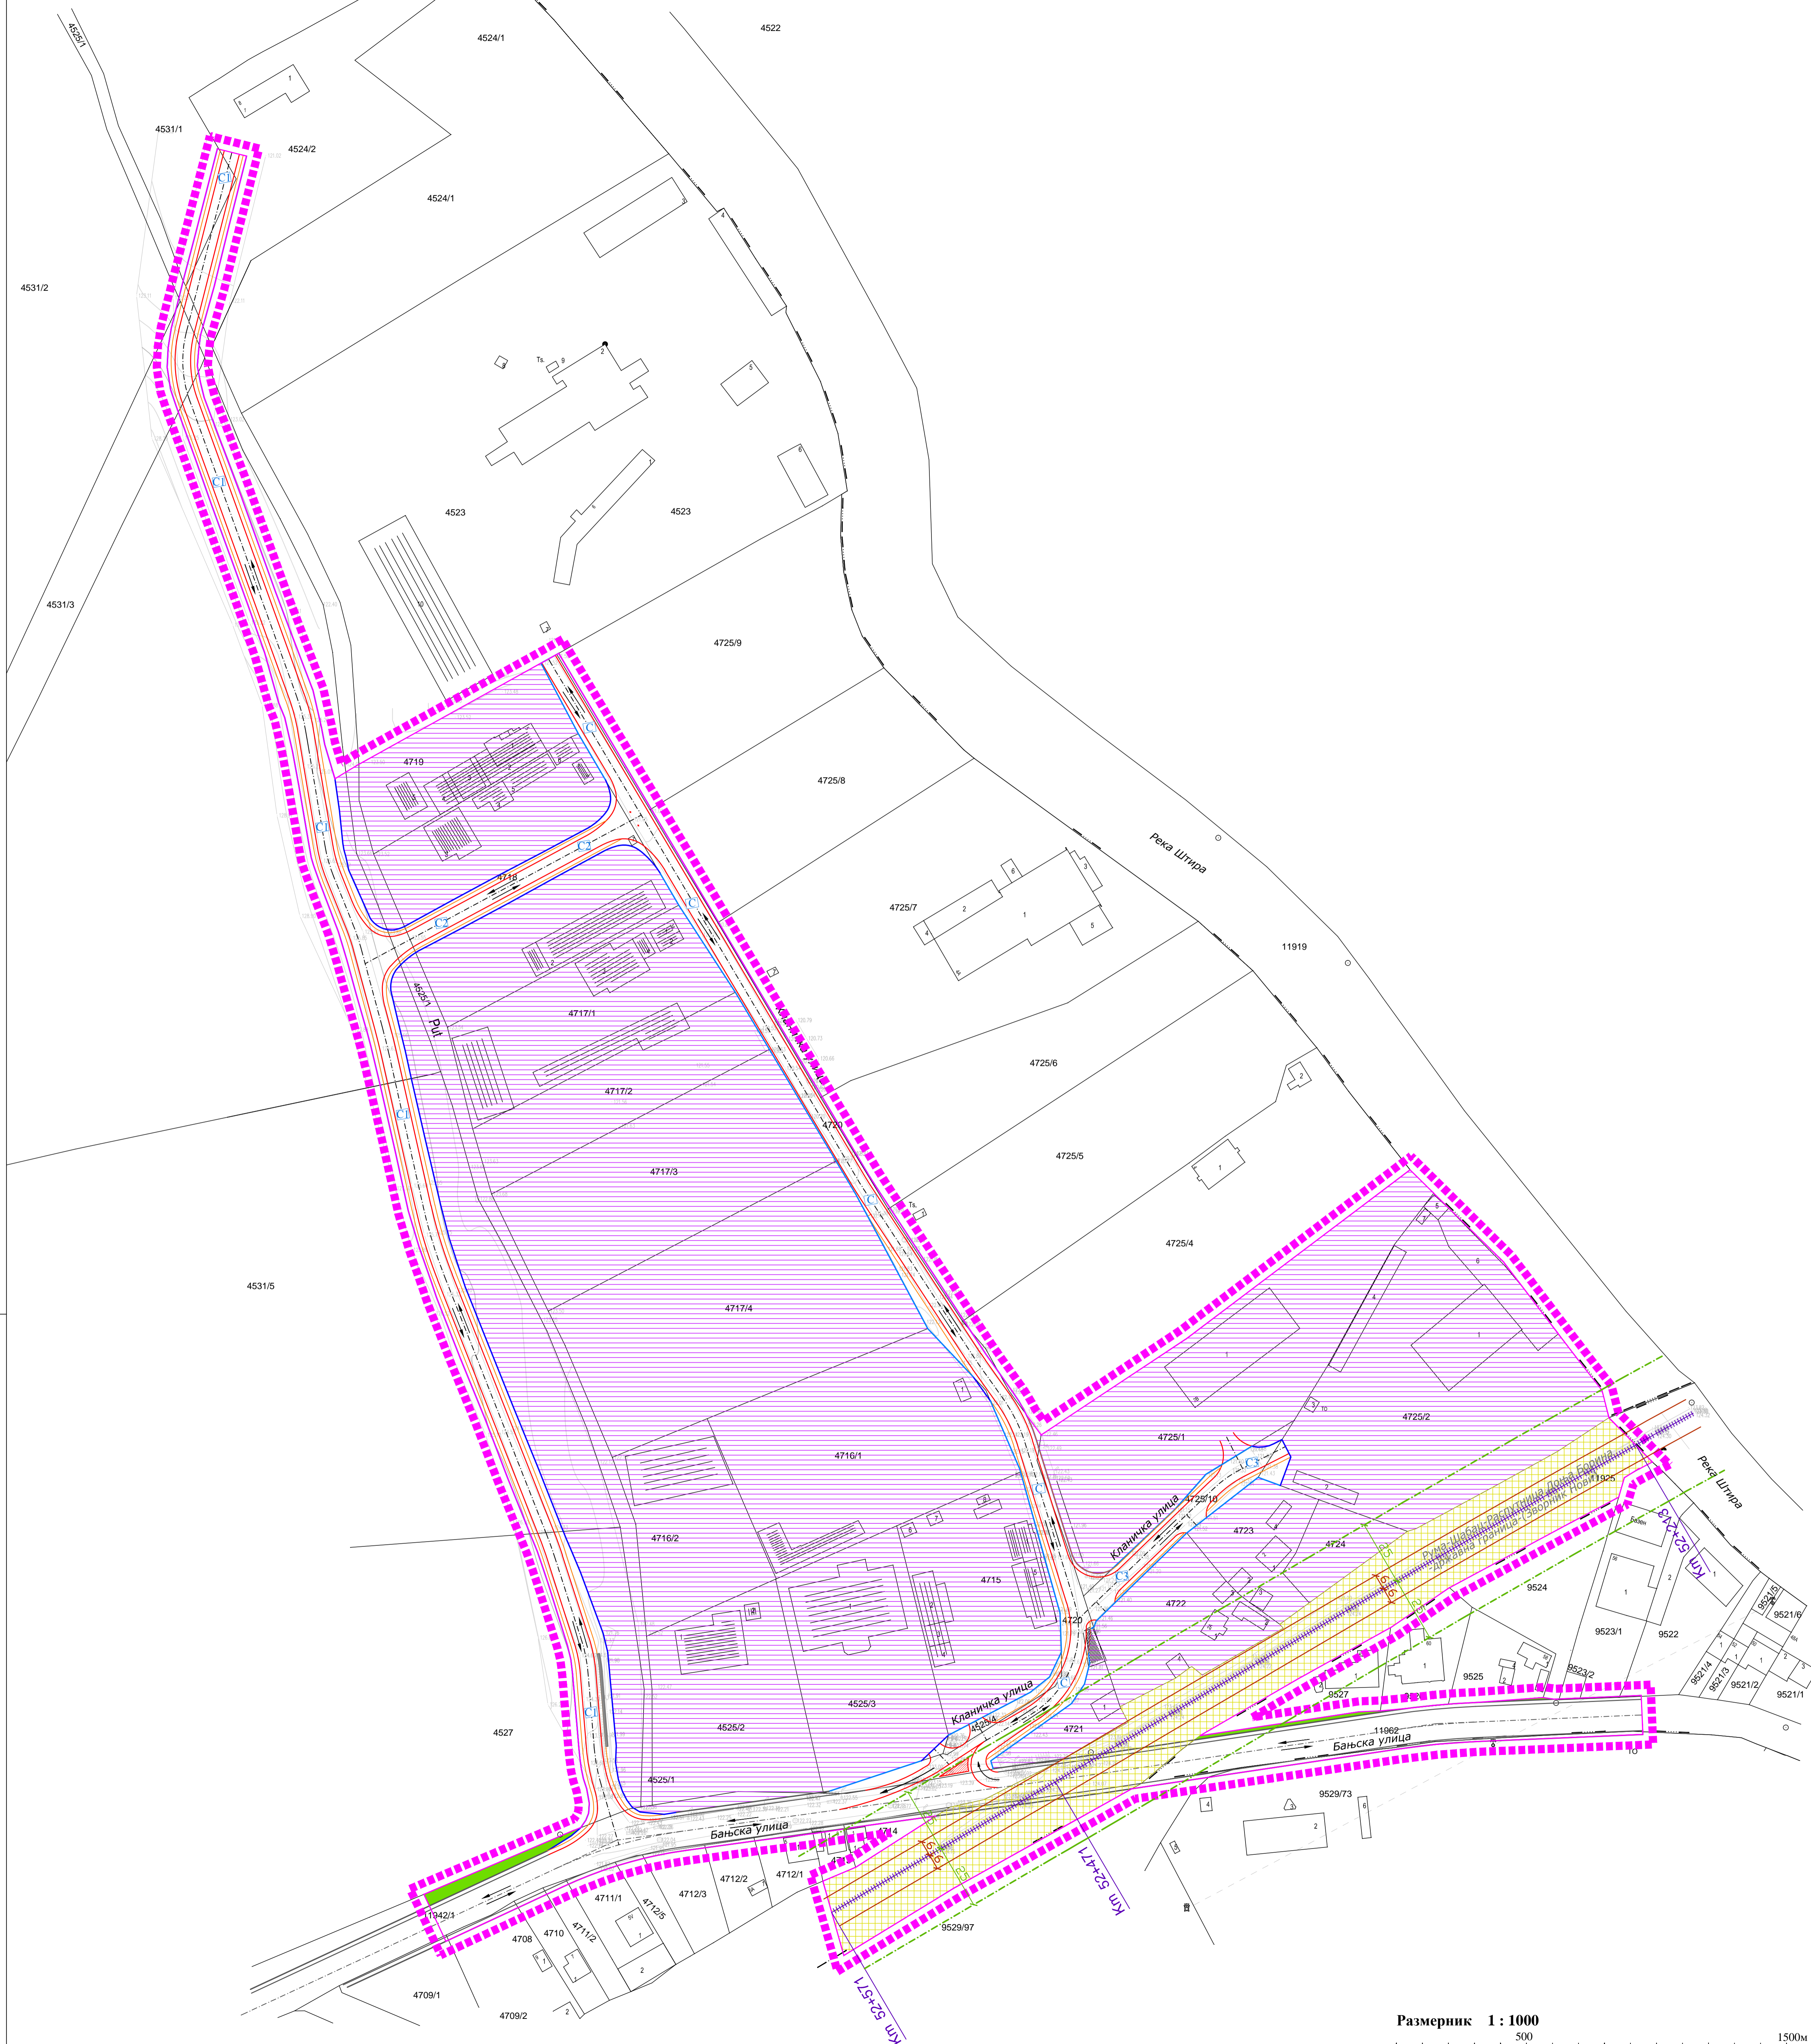

**ПЛАН ДЕТАЉНЕ РЕГУЛАЦИЈЕ
ЗА УЛИЦУ КЛАНИЧКУ У ЛОЗНИЦИ**

ГРАД ЛОЗНИЦА

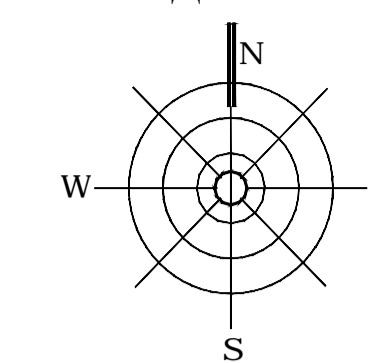

ЛЕГЕНДА:

- Граница обухвата плана
- Површине јавне намене
- Саобраћајнице из важећег ППР-а
- Саобраћајнице
- Заштитно зеленило
- Правци кретања возила по саобраћајницама
- Површине и објекти железнице
- Железничка пруга
- Граница пружног појаса
- Граница инфраструктурног појаса железнице
- Површине остале намене
- Производња секундарне делатности

Наручилац плана: ГРАД ЛОЗНИЦА	Носилац израде плана: ГРАДСКА УПРАВА ГРАДА ЛОЗНИЦЕ	
Назив плана: ПЛАН ДЕТАЉНЕ РЕГУЛАЦИЈЕ ЗА УЛИЦУ КЛАНИЧКУ У ЛОЗНИЦИ		
Назив листа: ДЕТАЉНА НАМЕНА ПОВРШИНА		
Број графичког прилога: 2.	Размера: 1:1000	Датум: Јун 2021. година
Одговорни урбаниста: Станислава Илић, д.п.а. (лиценца број 200 0115 03)		
САРАДНИЦИ: Мириана Савић, маг. инж. грађ. Кристина Бошковић, дипл. инж. арх. Слободан Гроздовић, дипл. инж. грађ.		Дубравка Павловић, дипл. инж. арх. Валентина Јанковић, дипл. инж. арх. Миријана Пангић, дипл. инж. саоб. Ивана Марковић, дипл. инж. грађ.
ОБРАЂИВАЧ: ПЛАН урбан д.о.о. Нишка Бања привредно друштво за архитектонску делатност и инжењеринг		Јуџинус д.о.о. Београд Инженерско инжењерско предузеће за урбанизам и стамбене пројекте

