



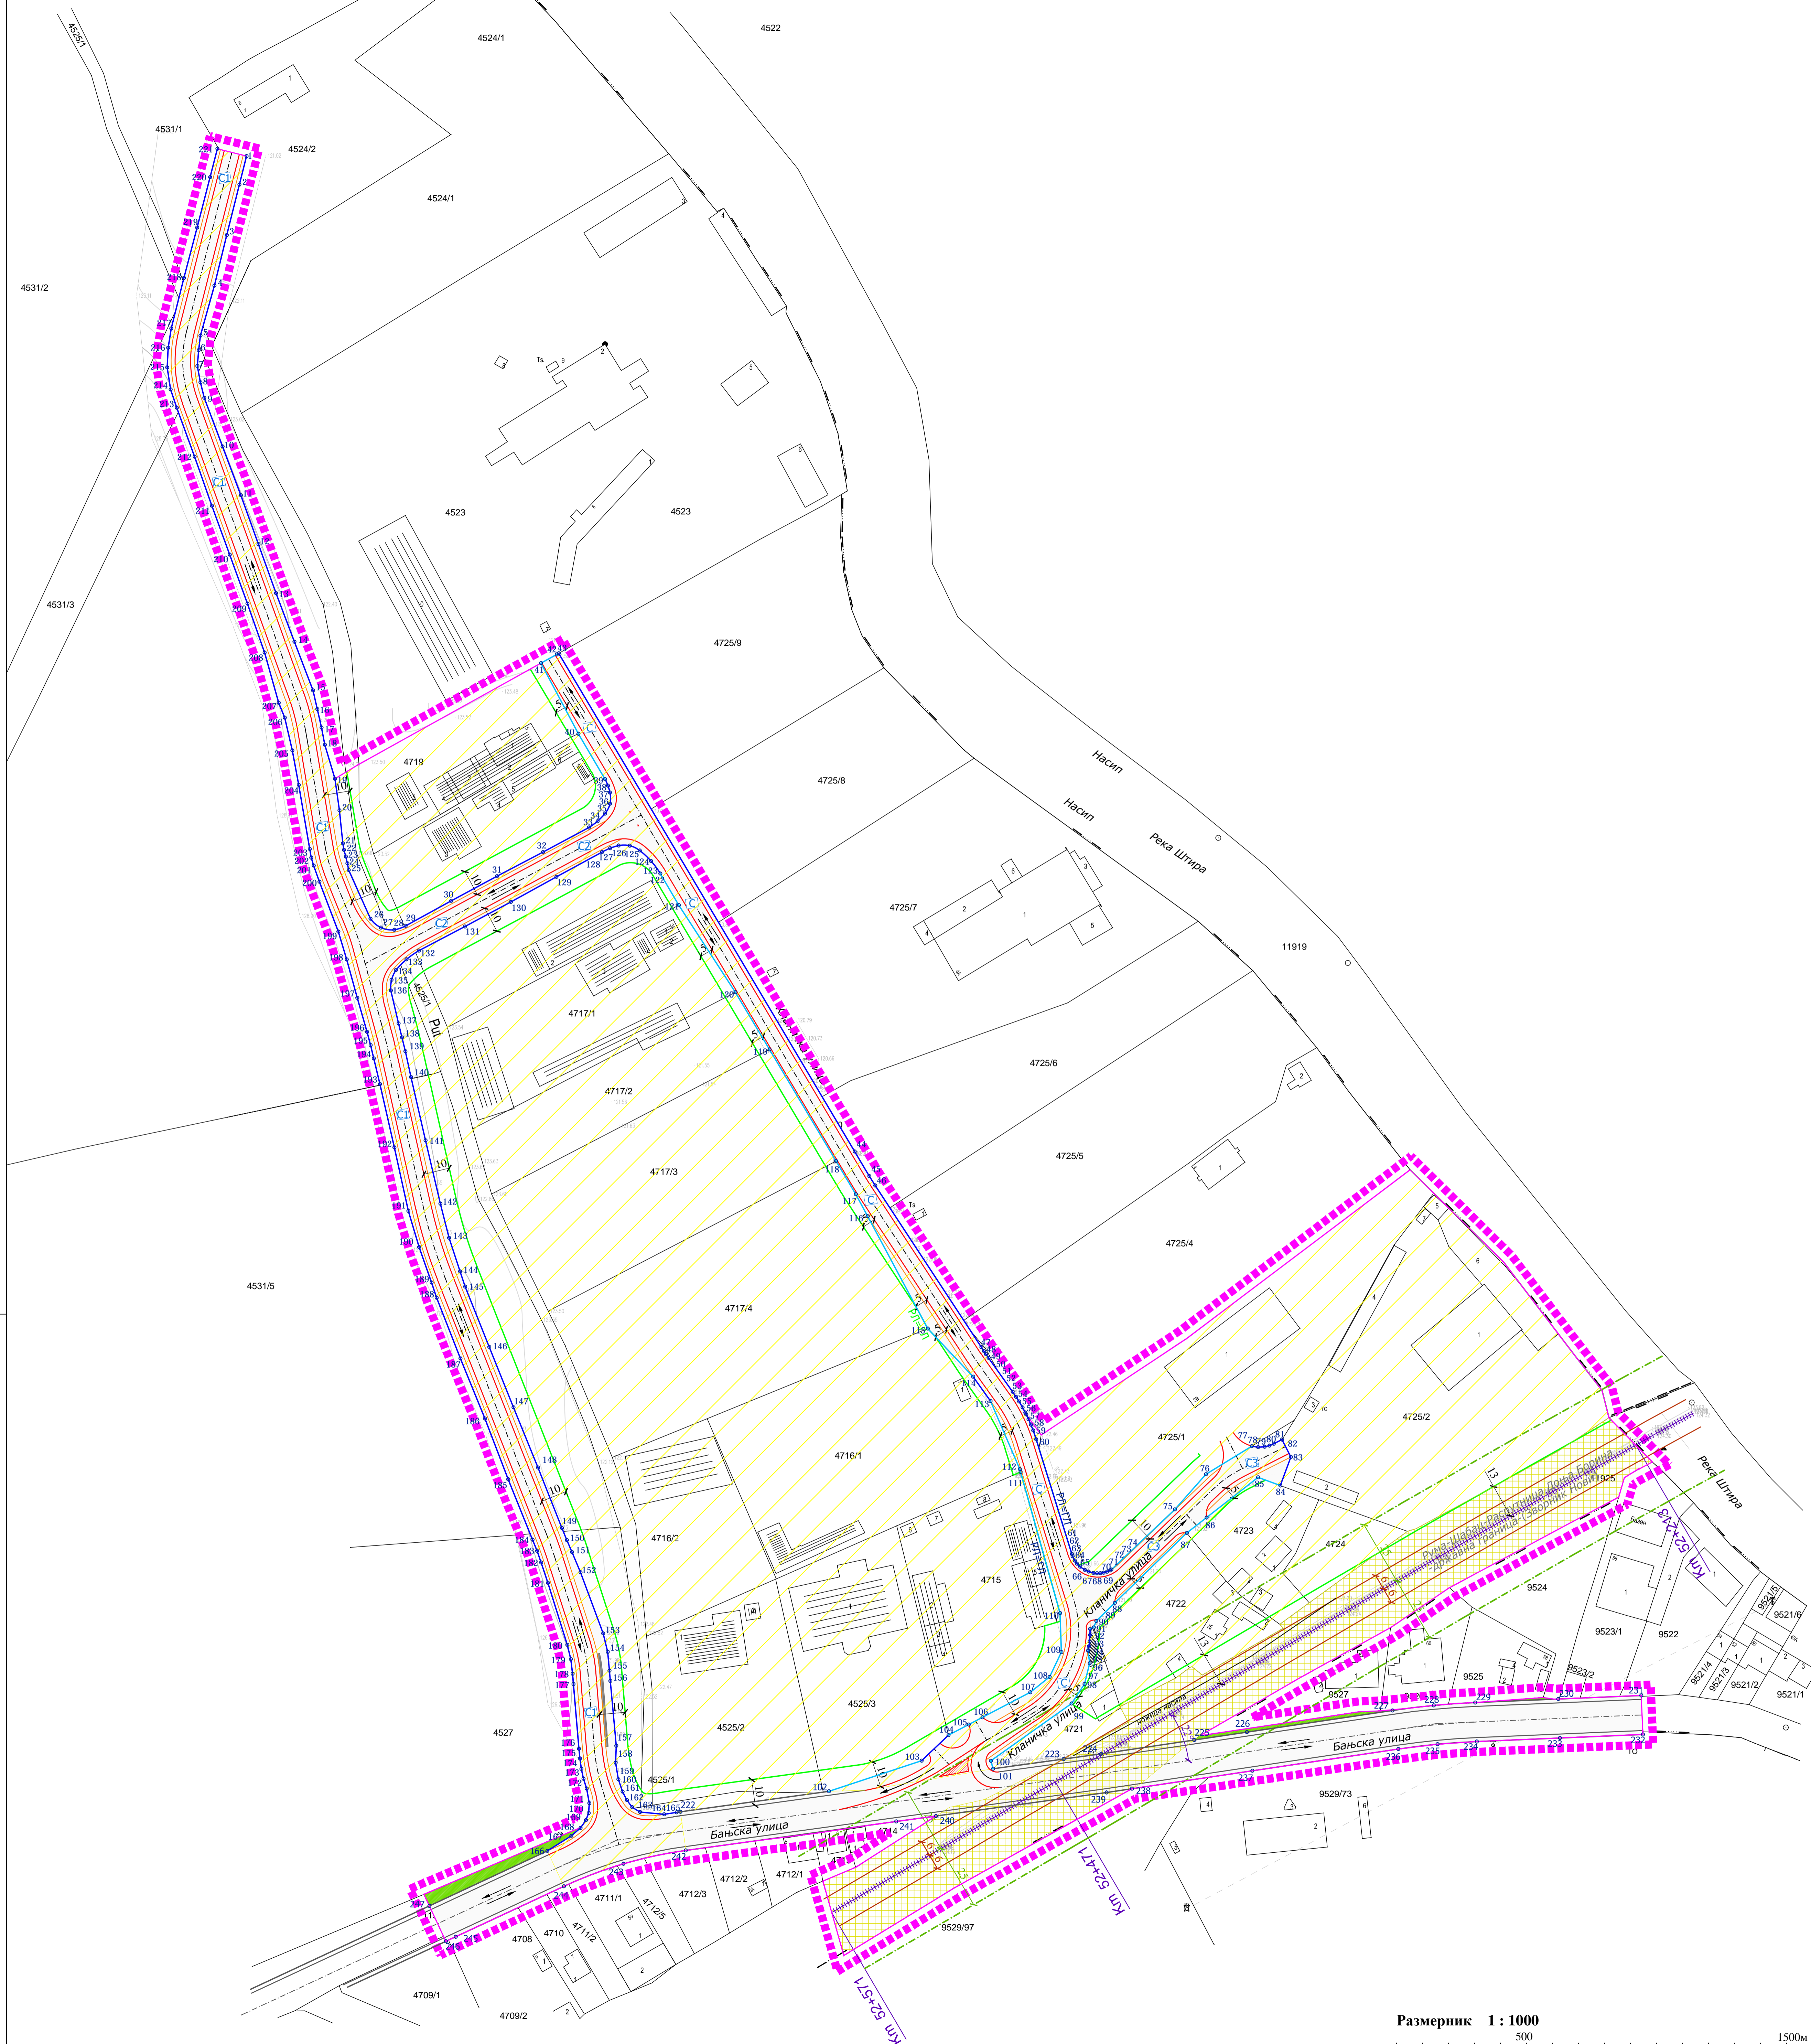

**ПЛАН ДЕТАЉНЕ РЕГУЛАЦИЈЕ
ЗА УЛИЦУ КЛАНИЧКУ У ЛОЗНИЦИ**

ГРАД ЛОЗНИЦА

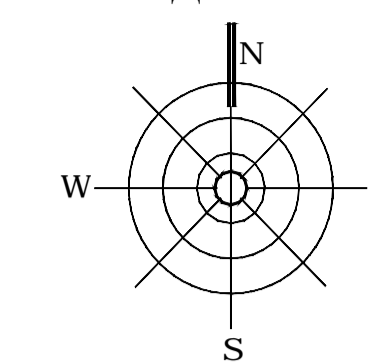

ЛЕГЕНДА:

- Граница обухвата плана
- Прва фаза спровођења плана
(укрштај путног прелаза у нивоу са железничком пругом)
- Грађевинска линија
- Регулациона линија
- Регулациона линија по катастру
- Ивица коловоза
- Тротоар
- Осовина коловоза
- Потпорни зид
- Координате тачака регулације
- Површине јавне намене**
- Саобраћајнице из важећег ППР-а
- Саобраћајнице
- Заштитно зеленило
- Правци кретања возила по саобраћајницама
- Површине и објекти железнице
- Железничка пруга
- Граница пружног појаса
- Граница инфраструктурног појаса железнице

Наручилац плана: ГРАД ЛОЗНИЦА	Носилац израде плана: ГРАДСКА УПРАВА ГРАДА ЛОЗНИЦЕ
Назив плана: ПЛАН ДЕТАЉНЕ РЕГУЛАЦИЈЕ ЗА УЛИЦУ КЛАНИЧКУ У ЛОЗНИЦИ	
Назив листа: САОБРАЋАЈНО РЕШЕЊЕ (ПРВА ФАЗА - УКРШТАЈ ПУТНОГ ПРЕЛАЗА У НИВОУ СА ЖЕЛЕЗНИЧКОМ ПРУГОМ) СА ПОВРШИНАМА ЈАВНЕ НАМЕНЕ И ГРАЂЕВИНСКИМ ЛИНИЈАМА	
Број графичког прилога: 3.1.	Размера: 1:1000
Одговорни урбаниста: Станислава Илић, д.п.а. (лиценца број 200 0115 03)	Датум: Јун 2021. године
САРАДНИЦИ: Мирјана Савић, маг. инж. грађ. Кристина Бошковић, дипл. инж. арх. Слободан Грозданић, дипл. инж. грађ.	Дубравка Павловић, дипл. инж. грађ. Валентина Јанковић, дипл. инж. арх. Мирјана Пангић, дипл. инж. саоб. Ивана Марковић, дипл. инж. грађ.
ОБРАЂИВАЧ: ПЛАН урбани д.о.о. Нишка Бања инженерско-архитектонско-градитељско дешетност и инжењеринг	Јутинус д.о.о. Београд инженерско-архитектонско-градитељско дешетност и инжењеринг

