



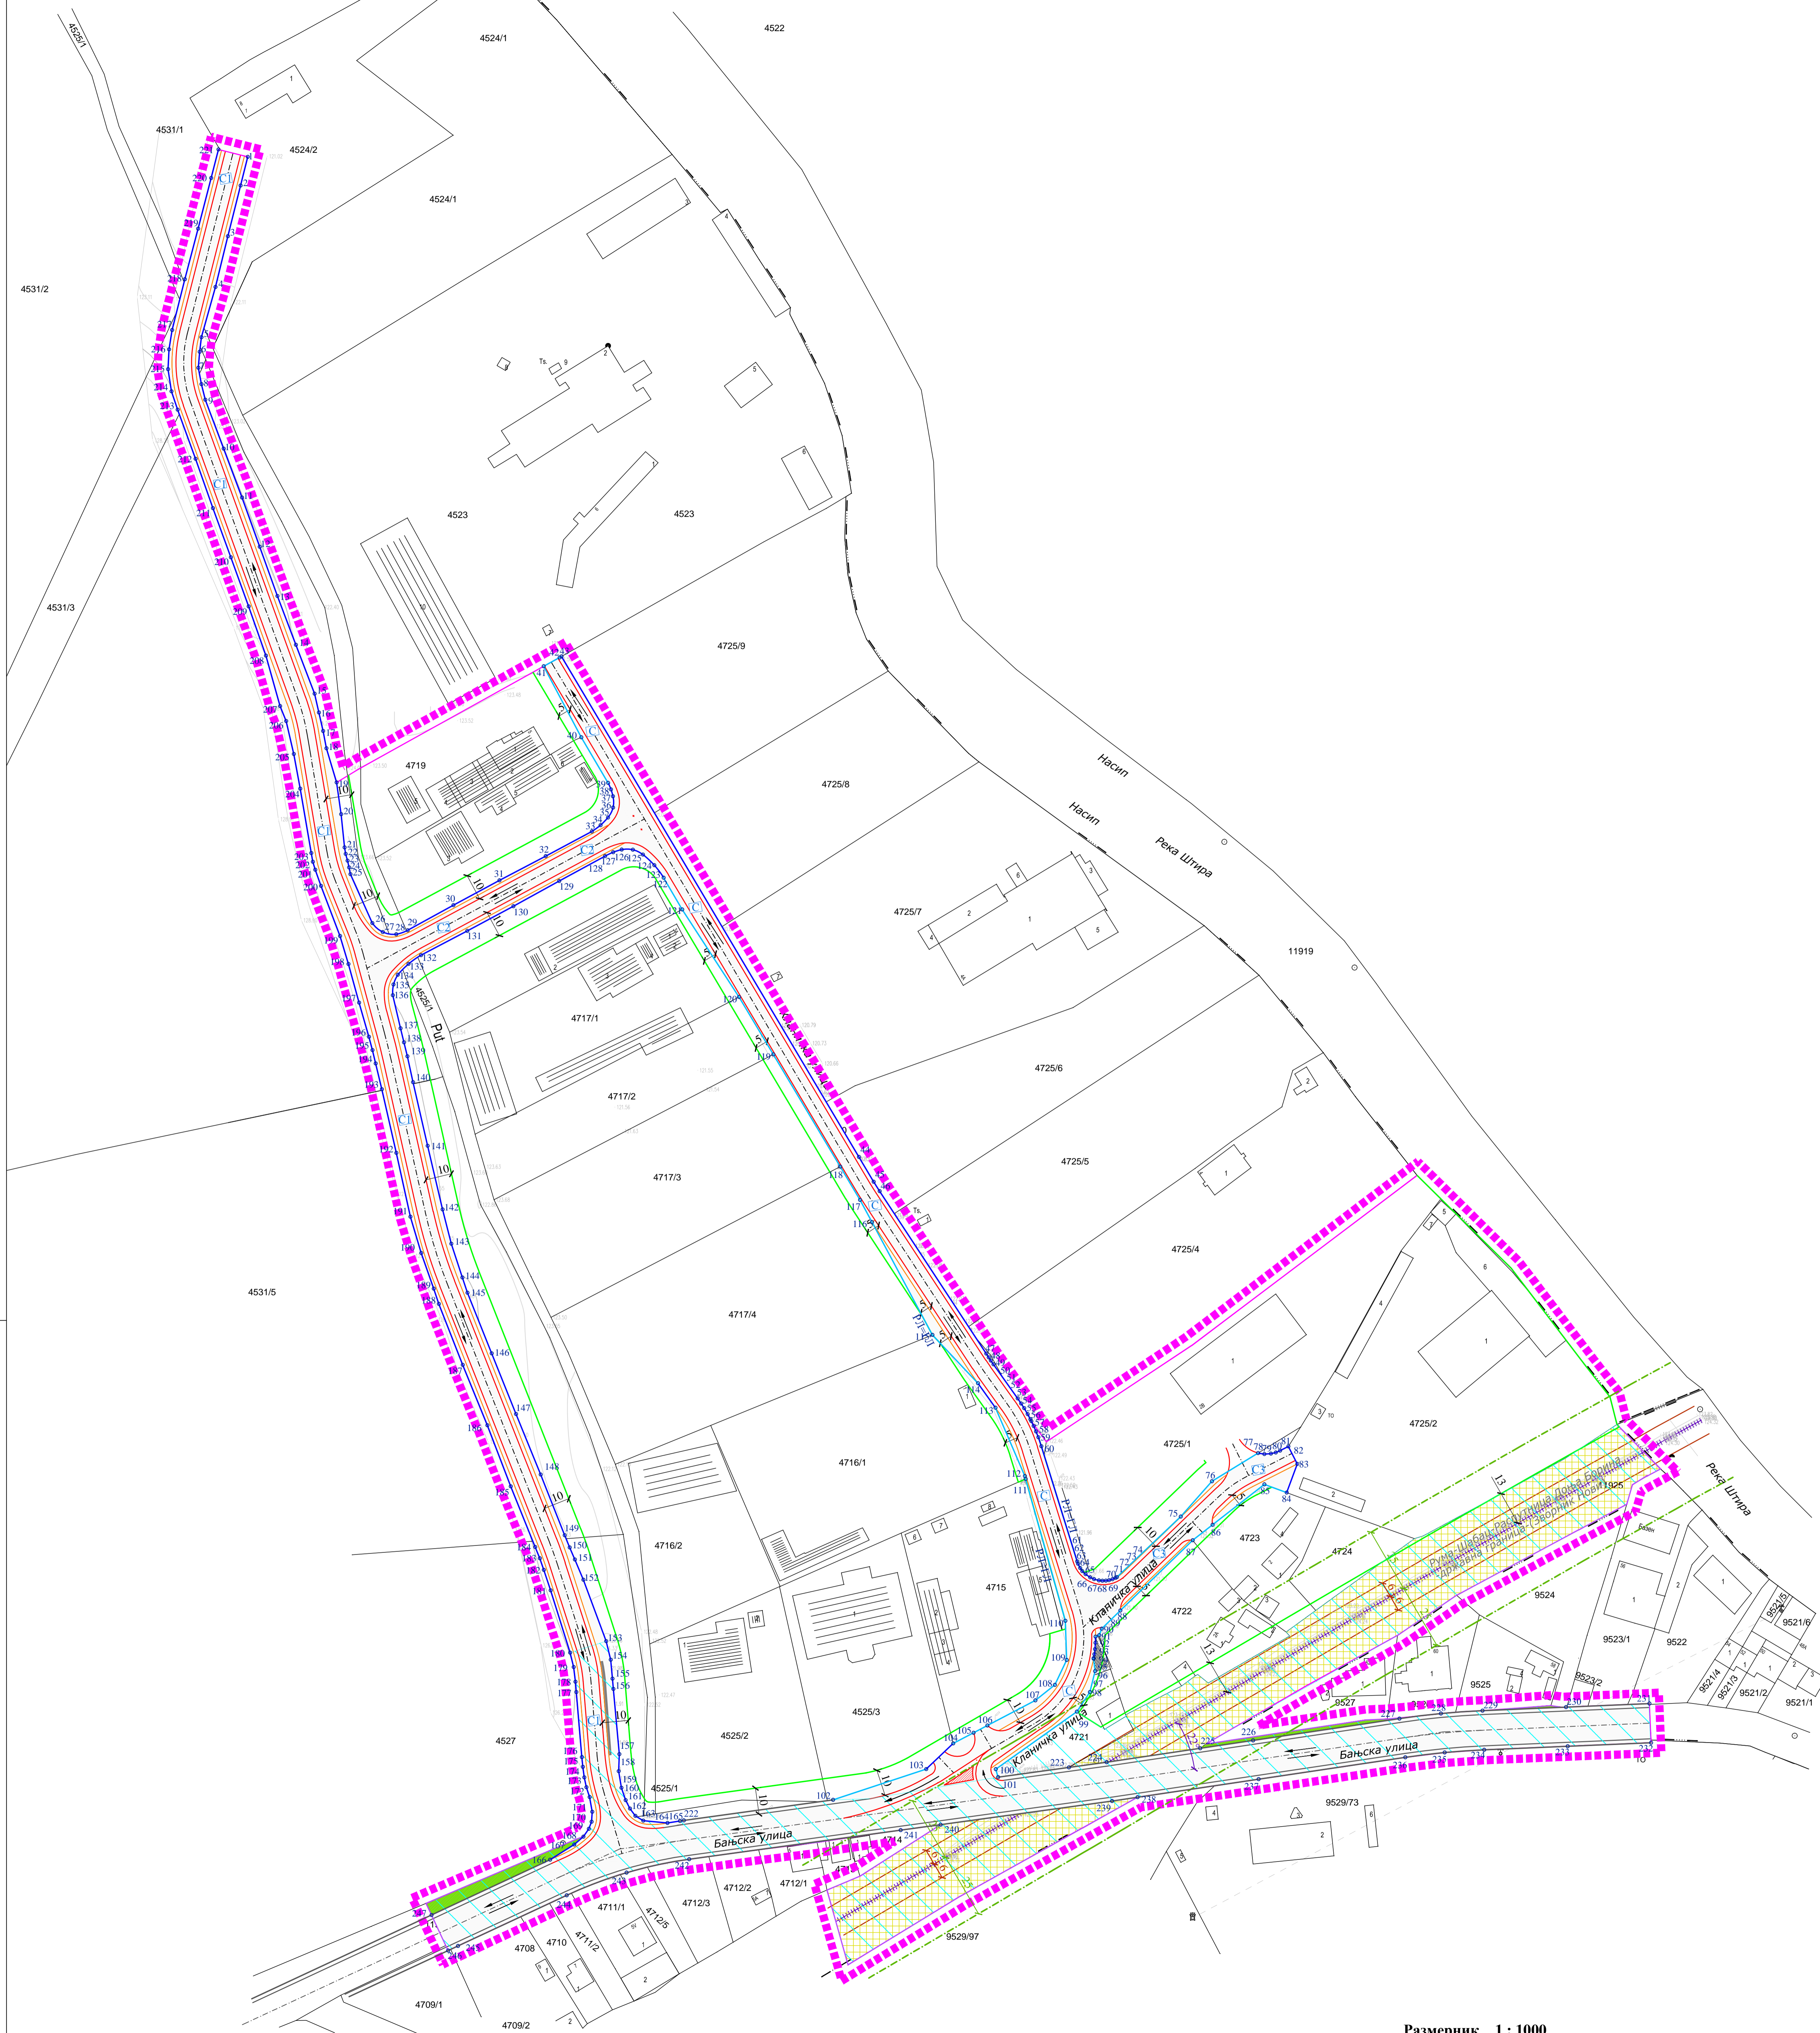

**ПЛАН ДЕТАЉНЕ РЕГУЛАЦИЈЕ
ЗА УЛИЦУ КЛАНИЧКУ У ЛОЗНИЦИ**

ГРАД ЛОЗНИЦА

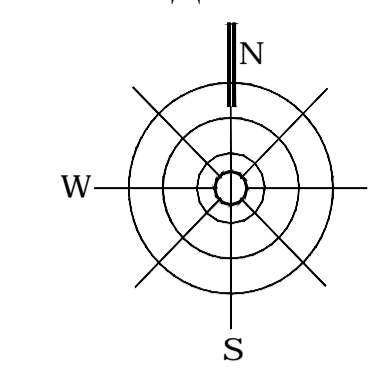

ЛЕГЕНДА:

- Граница обухвата плана
- Друга фаза спровођења плана (денивелисани укрштај путног прелаза са железничком пругом)
- Грађевинска линија
- Регулациона линија
- Регулациона линија по катастру
- Ивица коловоза
- Тротоар
- Осовина коловоза
- Потпорни зид
- Координате тачака регулације
- Површине јавне намене**
- Саобраћајнице из важећег ППГ-а
- Саобраћајнице
- Заштитно зеленило
- Правци кретања возила по саобраћајницама
- Површине и објекти железнице
- Железничка пруга
- Граница пружног појаса
- Граница инфраструктурног појаса железнице

Наручилац плана: ГРАД ЛОЗНИЦА	Носилац израде плана: ГРАДСКА УПРАВА ГРАДА ЛОЗНИЦЕ												
Назив плана: ПЛАН ДЕТАЉНЕ РЕГУЛАЦИЈЕ ЗА УЛИЦУ КЛАНИЧКУ У ЛОЗНИЦИ													
Назив листа: САОБРАЋАЈНО РЕШЕЊЕ (II ФАЗА - ДЕНИВЕЛИСАНИ УКРШТАЈ ПУТНОГ ПРЕЛАЗА СА ЖЕЛЕЗНИЧКОМ ПРУГОМ) СА ПОВРШИНАМА ЈАВНЕ НАМЕНЕ И ГРАЂЕВИНСКИМ ЛИНИЈАМА													
Број граfiчког прилога: 3.2 Размера: 1:1000 Датум: Јун 2021. година													
Одговорни урбаниста: Станислава Илић, д.п.а. (лични бр. 200 0115 03)													
<table border="0"> <tr> <td>САРАДНИЦИ:</td> <td>Мирјана Савић, маг. инж. грађ.</td> <td>Дубравка Павловић, дипл. инж. град.</td> </tr> <tr> <td></td> <td>Кристина Бошковић, дипл. инж. арх.</td> <td>Валентина Јанковић, дипл. инж. арх.</td> </tr> <tr> <td></td> <td>Слободан Гроздовић, дипл. инж. грађ.</td> <td>Мирјана Пангић, дипл. инж. саоб.</td> </tr> <tr> <td></td> <td></td> <td>Ивана Марковић, дипл. инж. грађ.</td> </tr> </table>		САРАДНИЦИ:	Мирјана Савић, маг. инж. грађ.	Дубравка Павловић, дипл. инж. град.		Кристина Бошковић, дипл. инж. арх.	Валентина Јанковић, дипл. инж. арх.		Слободан Гроздовић, дипл. инж. грађ.	Мирјана Пангић, дипл. инж. саоб.			Ивана Марковић, дипл. инж. грађ.
САРАДНИЦИ:	Мирјана Савић, маг. инж. грађ.	Дубравка Павловић, дипл. инж. град.											
	Кристина Бошковић, дипл. инж. арх.	Валентина Јанковић, дипл. инж. арх.											
	Слободан Гроздовић, дипл. инж. грађ.	Мирјана Пангић, дипл. инж. саоб.											
		Ивана Марковић, дипл. инж. грађ.											
ОБРАЂИВАЧ:	ПЛАН урбани д.о.о. Нишка Бања инженерско-архитектонско-градитектонско дизајн и инжењеринг	Јутинус д.о.о. Београд инженерско-архитектонско-градитектонско дизајн и инжењеринг											

