



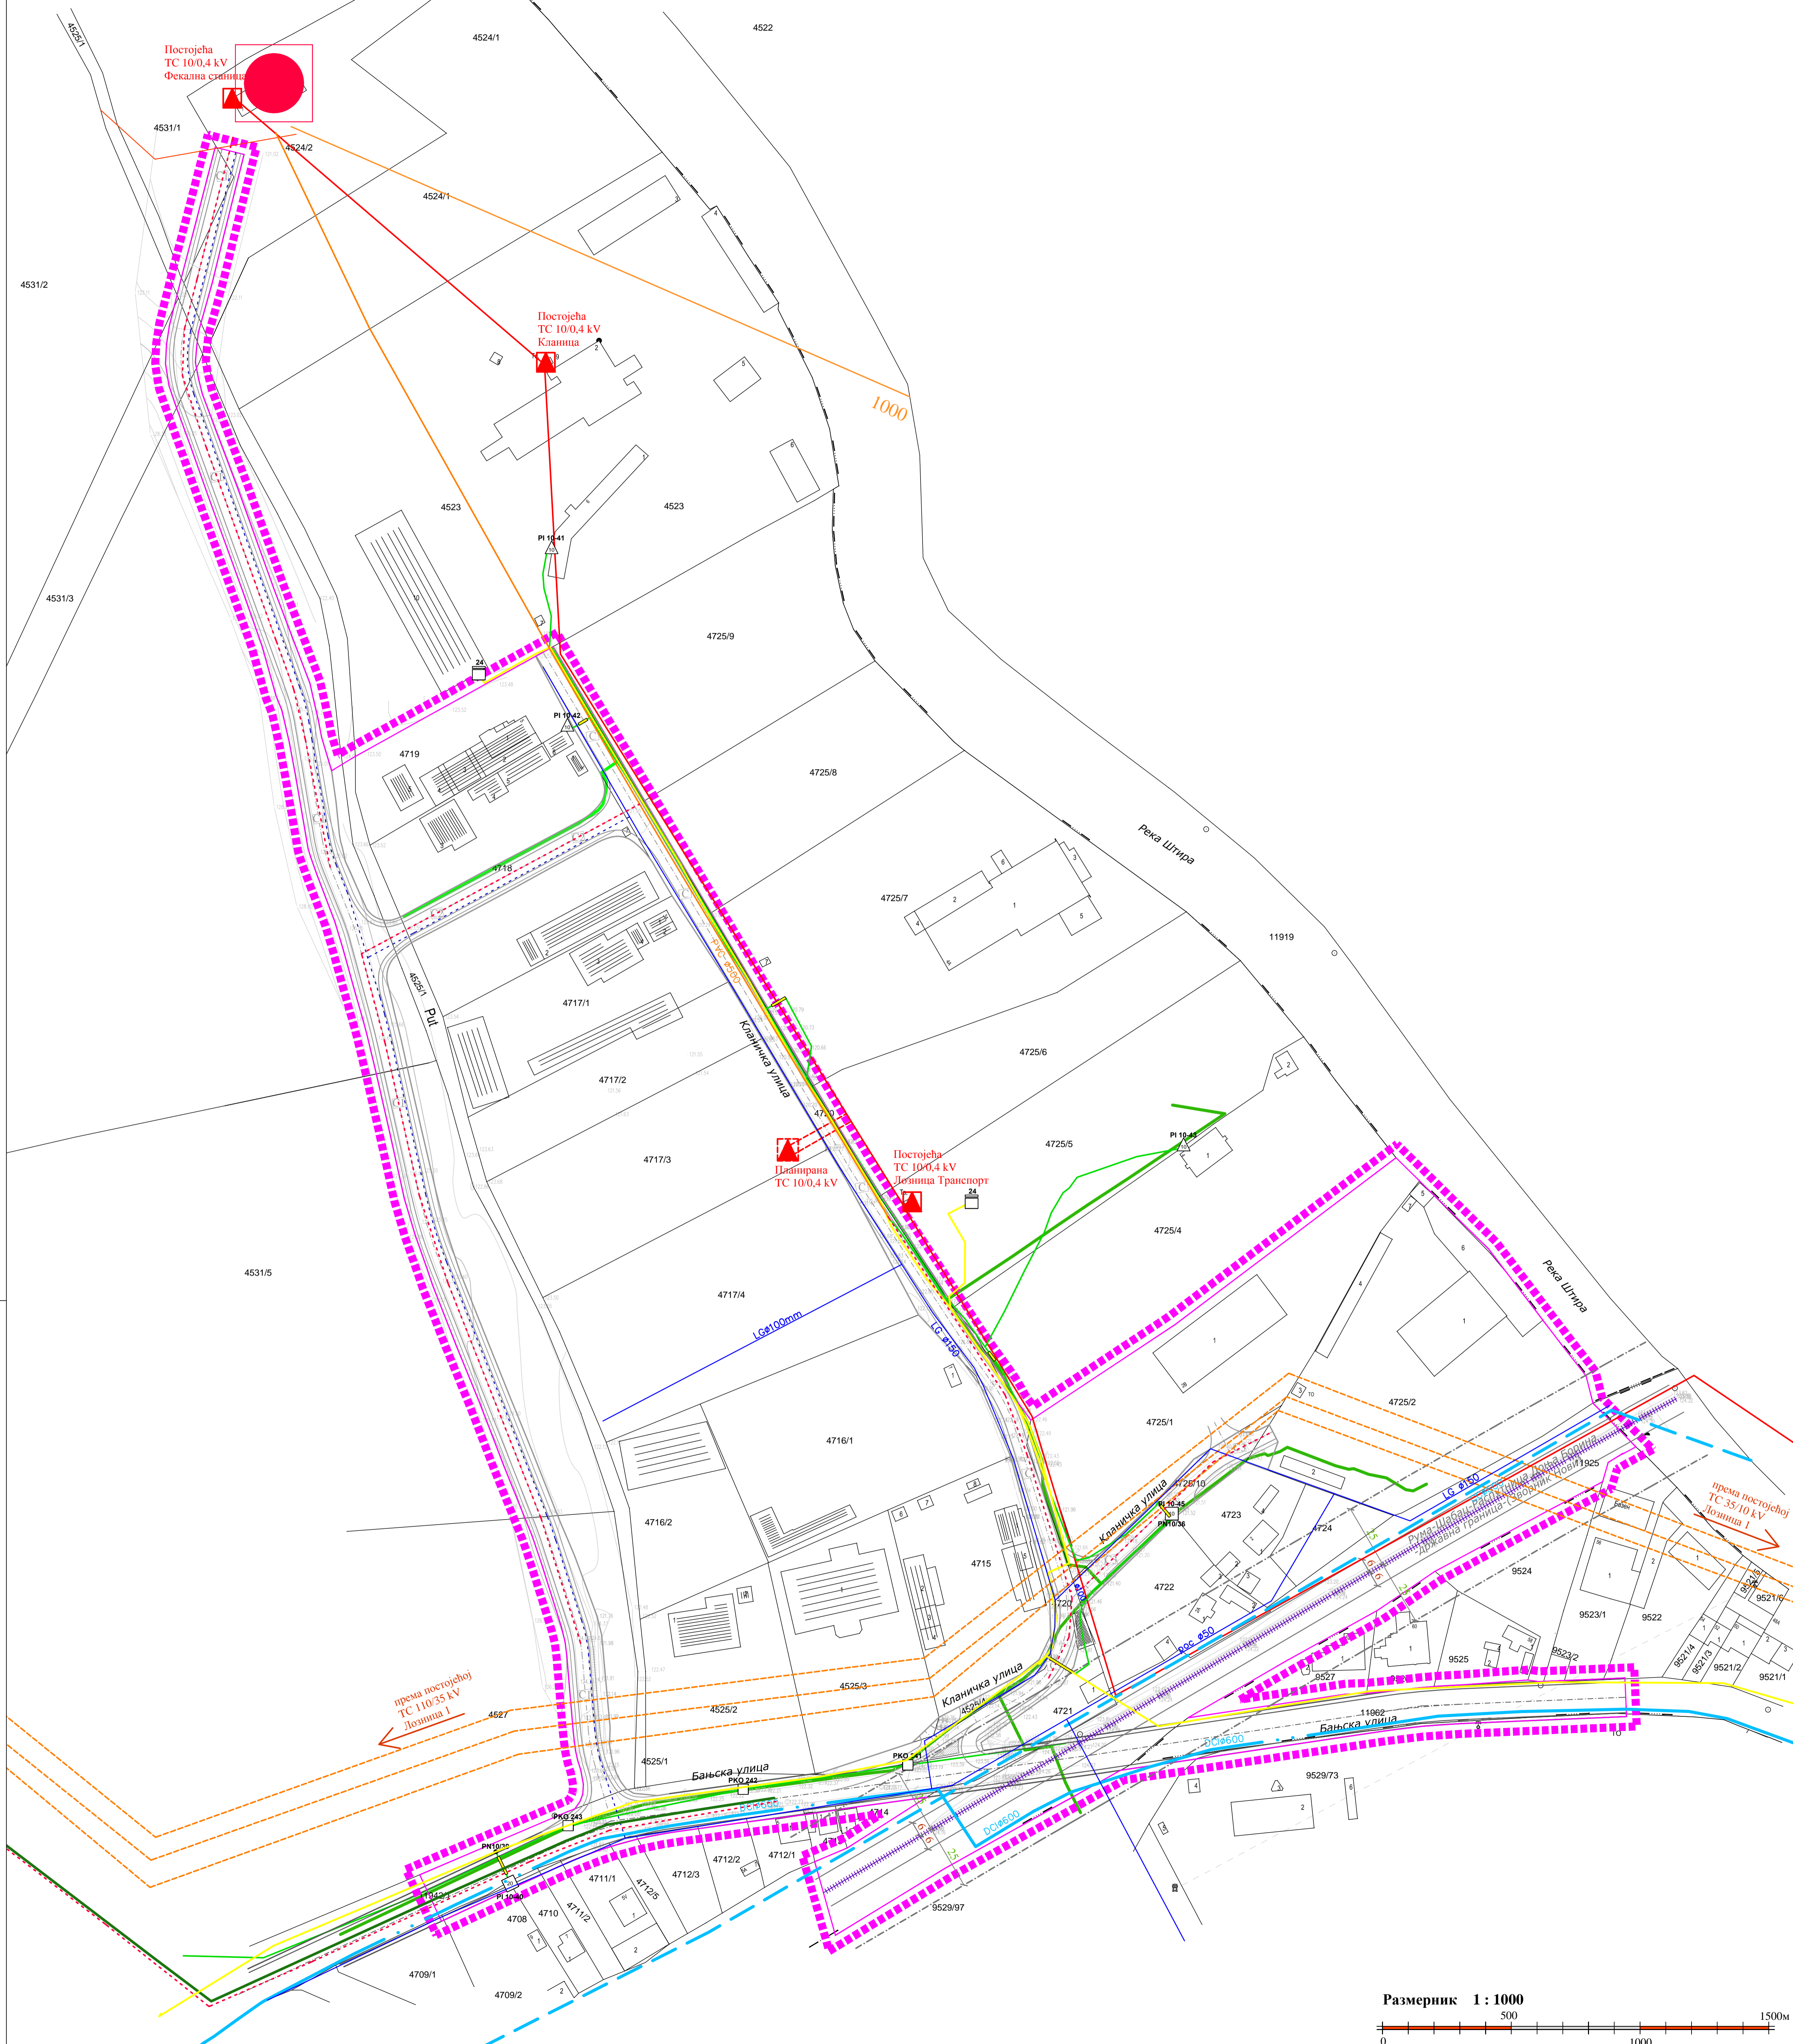

**ПЛАН ДЕТАЉНЕ РЕГУЛАЦИЈЕ
ЗА УЛИЦУ КЛАНИЧКУ У ЛОЗНИЦИ**

ГРАД ЛОЗНИЦА

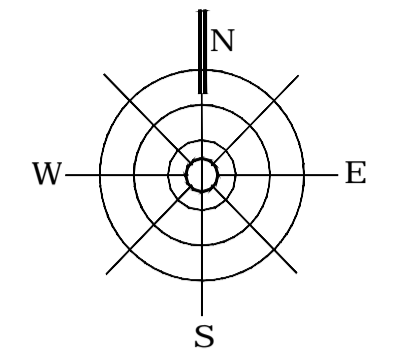

ЛЕГЕНДА:

- Граница обухвата плана
- Саобраћајнице
- Железничка пруга
- Граница пружног појаса
- Граница инфраструктурног појаса железнице
- Електроенергетска мрежа и објекти**
- Траса 35kV вода -постојећа
- Постојећа ТС 35/10kV
- Траса 10kV вода -постојећа
- Постојећа ТС 10/0.4kV
- Планирана ТС 10/0.4kV
- Траса 10kV вода -планирана
- Телекомуникациона мрежа и објекти**
- Постојећи оптички ТТ кабл
- Постојећи ТТ кабл
- Водоснабдевање**
- Магистрални потисни цевовод - није у функцији
- Магистрални цевовод - постојећи
- Постојећа дистрибутивна мрежа
- Планирана дистрибутивна мрежа
- Канализације**
- Постојећа канализација за употребљене воде
- Планирана канализација за употребљене воде
- Постојећа атмосферска канализација из ПГР-а
- Главна црпна станица
- ДИСТРИБУТИВНА ГАСОВОДНА МРЕЖА**
- Изграђена дистрибутивна гасоводна мрежа
- Планирана дистрибутивна гасоводна мрежа

Наручилац плана: ГРАД ЛОЗНИЦА	Носилац израде плана: ГРАДСКА УПРАВА ГРАДА ЛОЗНИЦЕ	
Назив плана: ПЛАН ДЕТАЉНЕ РЕГУЛАЦИЈЕ ЗА УЛИЦУ КЛАНИЧКУ У ЛОЗНИЦИ		
Назив листе: ПЛАН МРЕЖЕ И ОБЈЕКТИ ИНФРАСТРУКТУРЕ - СИНХРОН ПЛАН -		
Број графичког прилога: 7.	Размера: 1:1000	Датум: Јун 2021. године
Одговорни урбаниста: Станислава Илић, д.п.а. (лиценца број 200 0115 03)		
САРАДНИЦИ: Миријана Савић, маг. инж. грађ. Кристијана Бошковић, дипл. инж. арх. Слободан Гроздовић, дипл. инж. грађ.		Дубравка Павловић, дипл. инж. град. Валентина Јанковић, дипл. инж. арх. Миријана Пангић, дипл. инж. саоб. Ивана Марковић, дипл. инж. грађ.
ОБРАЂИВАЧ: ПЛАН урбан д.о.о. Нишка Бања привредно друштво за архитектонску делатност и инжењеринг		Јулијана д.о.о. Београд Инженерско предузеће за урбанизам и стамбене

