ПЛАН ХИДРОТЕХНИЧКЕ ИНФРАСТРУКУТРЕ
ВОДОСНАБДЕВАЊЕ

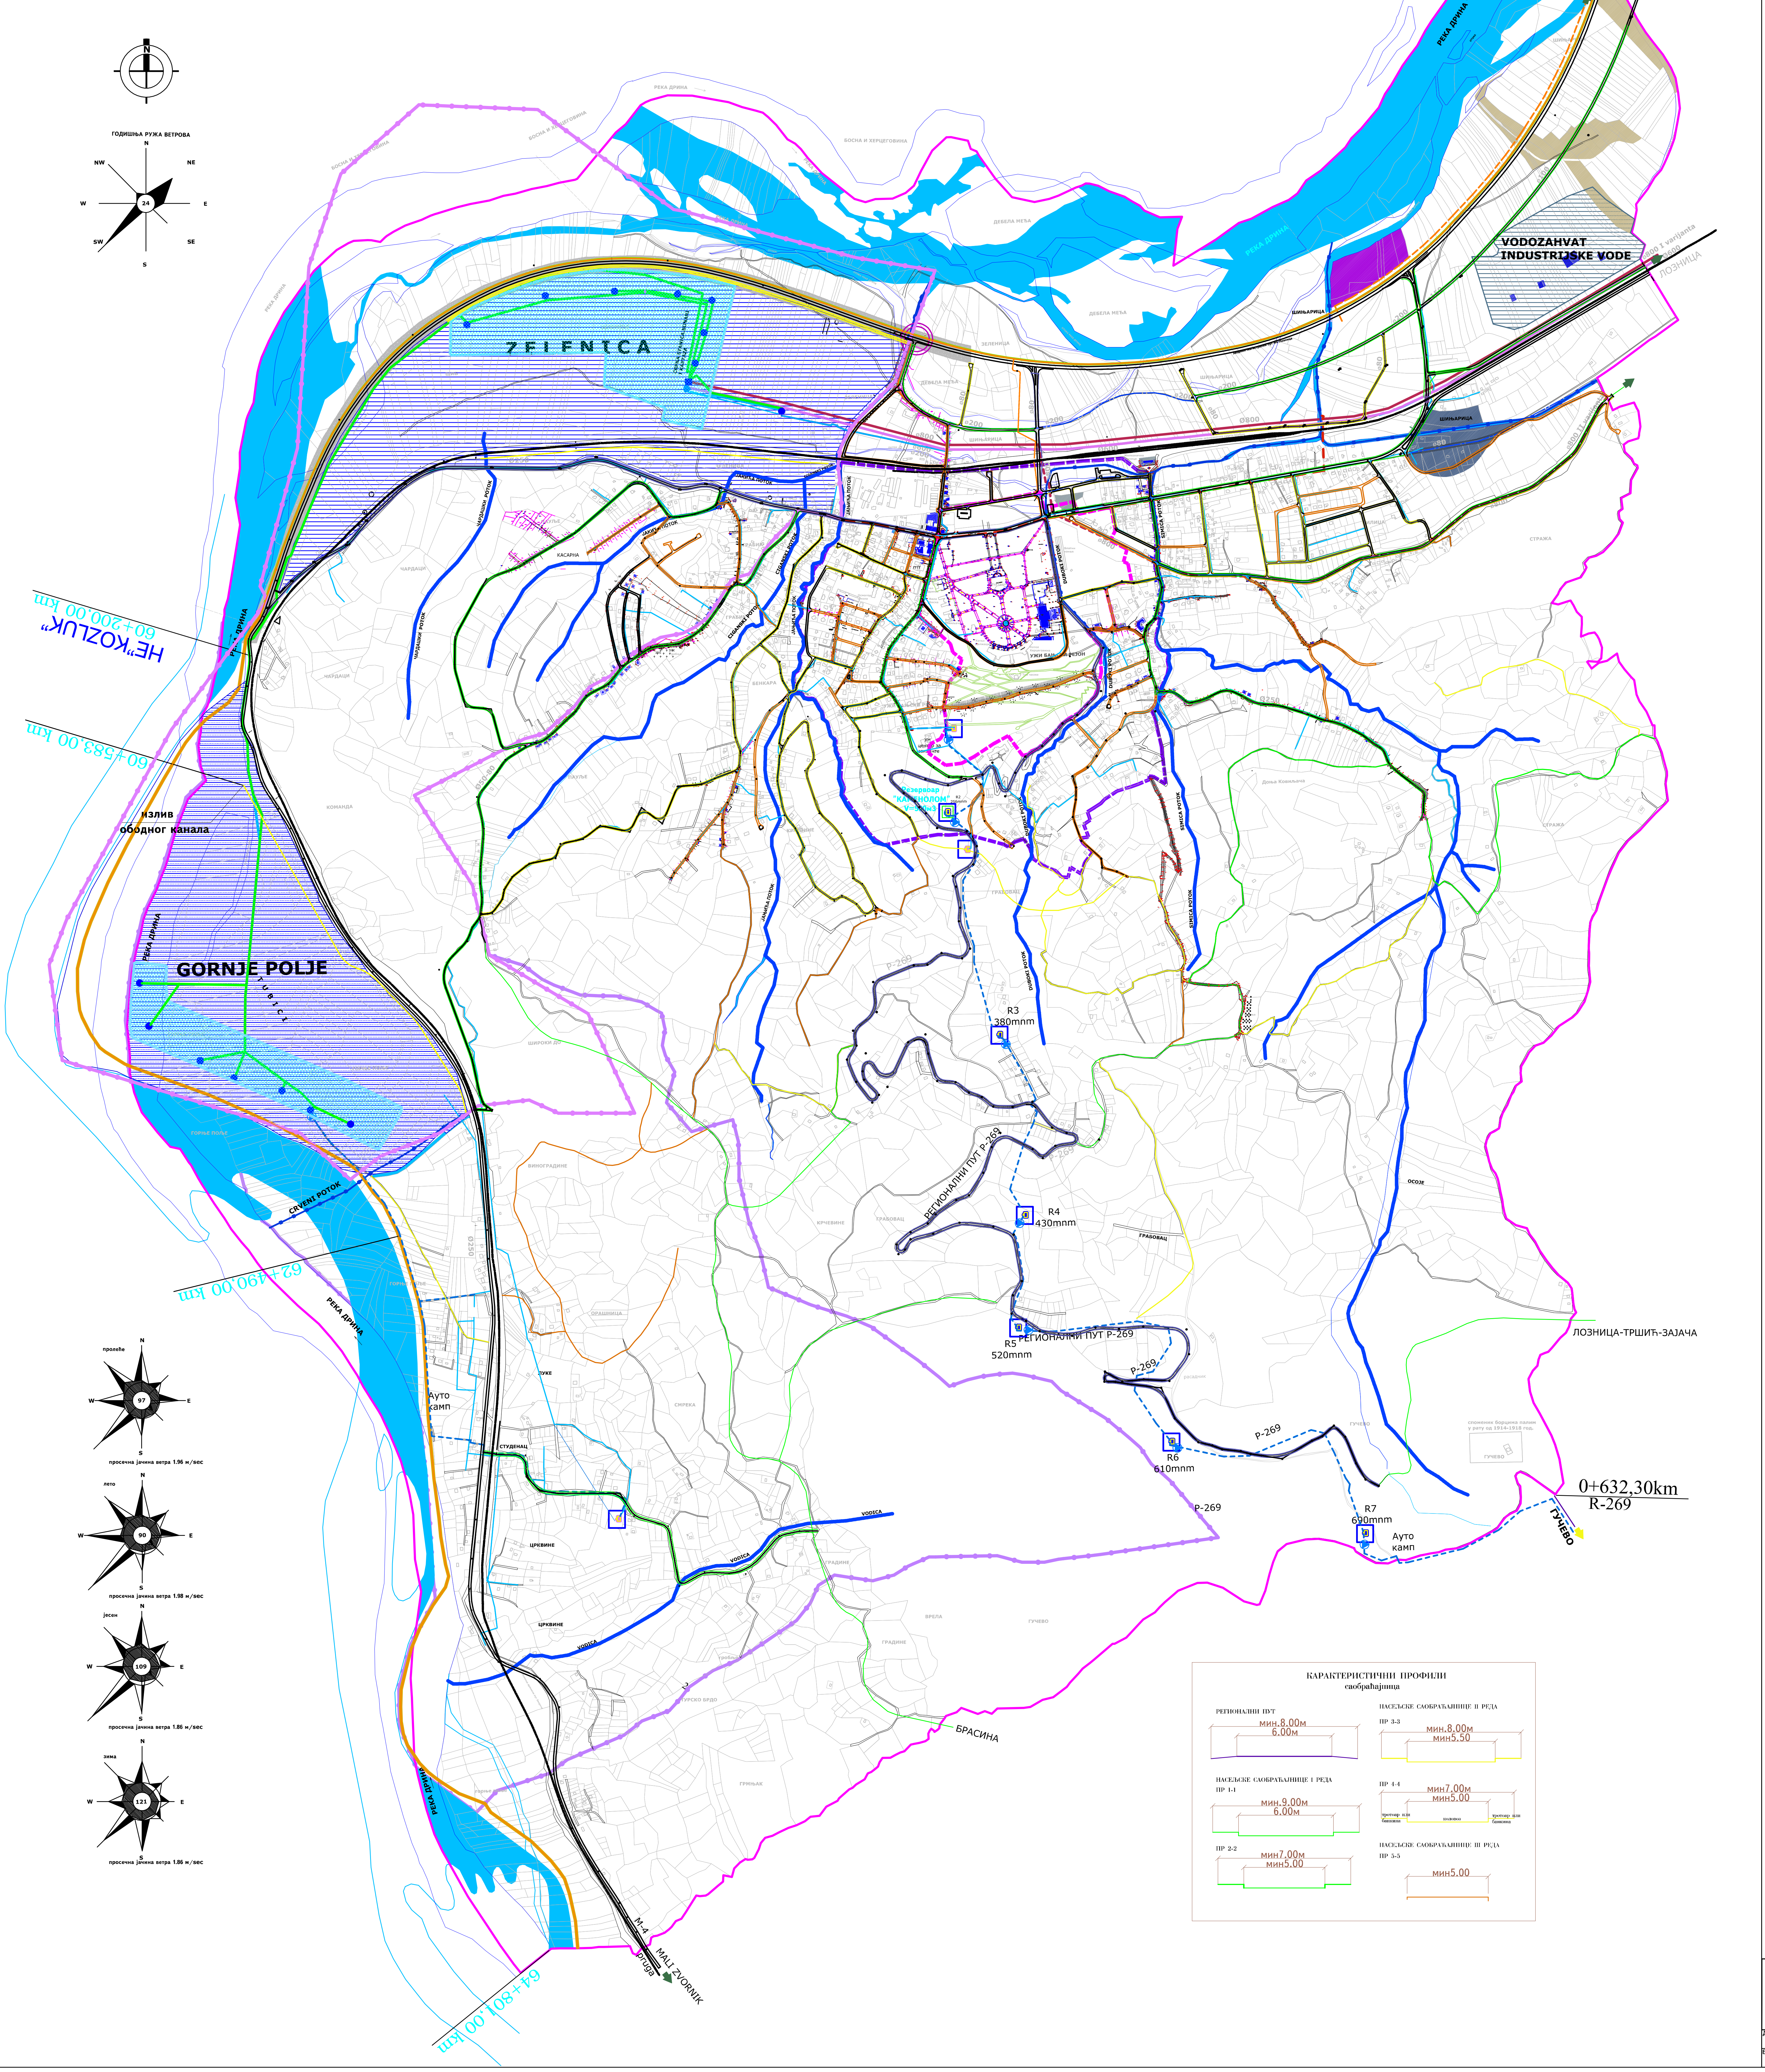
N
ГОДИШЊА РУЖА ВЕТРОВА
N
NW
NE
W
24
E
SW
SE
S
ZELENICA
VODOZAHVAT
INDUSTRIJSKE VODE
РЕКА ДРИНА
54+450,00 km
60+200,00 km
НЕ"KOZLUK"
60+583,00 km
излив
ободног канала
GORNJE POLJE
CRVENI POTOK
63+490,00 km
R3
380mnm
R4
430mnm
R5
520mnm
R6
610mnm
R7
690mnm
РЕГИОНАЛНИ ПУТ Р-269
Р-269
Ауто
камп
ЛОЗНИЦА-ТРШИЋ-ЗАЈАЧА
0+632,30km
R-269
ГУЧЕВО
БРАСИНА
MALI ZVORNIK
64+801,00 km
пролеће
97
просечна јачина ветра 1.96 м/sec
лето
90
просечна јачина ветра 1.98 м/sec
јесен
109
просечна јачина ветра 1.86 м/sec
зима
121
просечна јачина ветра 1.86 м/sec
КАРАКТЕРИСТИЧНИ ПРОФИЛИ
саобраћајница
РЕГИОНАЛНИ ПУТ
мин.8.00м
6.00м
НАСЕЉСКЕ САОБРАЋАЈНИЦЕ I РЕДА
ПР 1-1
мин.9.00м
6.00м
ПР 2-2
мин7.00м
мин5.00
НАСЕЉСКЕ САОБРАЋАЈНИЦЕ II РЕДА
ПР 3-3
мин.8.00м
мин5.50
ПР 4-4
мин7.00м
мин5.00
тротоар или банкина
коловоз
тротоар или банкина
НАСЕЉСКЕ САОБРАЋАЈНИЦЕ III РЕДА
ПР 5-5
мин5.00

Л Е Г Е Н Д А :

▬	ГРАНИЦА ОБУХВАТА
◎	ПЛАНИРАНИ ПРИКЉУЧАК НА М-19
☐	ОКРЕТНИЦА
═	МАГИСТРАЛНИ ПУТ-М19
┼┼┼	ЖЕЛЕЗНИЧКА ПРУГА(ШАБАЦ-М.ЗВОРНИК)
= = =	ПЛАНИРАНИ КОРИДОР Р-269
═	НАСЕЉСКА САОБРАЋАЈНИЦА I РЕДА
═	НАСЕЉСКА САОБРАЋАЈНИЦА II РЕДА
═	НАСЕЉСКЕ САОБРАЋАЈНИЦЕ III РЕДА
▭	САОБРАЋАЈНИЦЕ ПО КАТАСТРУ
═	ПЕШАЧКЕ СТАЗЕ
- - -	ПЛАНИРАНА БИЦИКЛИСТИЧКА СТАЗА)
─	ВОДОТОКОВИ

ЗОНЕ ЗАШТИТЕ ИЗВОРИШТА

▨	зона непосредне заштите регионалног изворишта водоснабдевања
▤	ужа зона заштите регионалног изворишта водоснабдевања
▤	зона заштите водозахвата индустријске сирове воде
●─●─●	граница обухвата шире зоне заштите регионалног изворишта
●─●─●	предложена нова граница шире зоне заштите изворишта Горње Поље
═	постојећи насип
▬	траса планираног насипа
▬	ободни заштитни канал

ВОДОСНАБДЕВАЊЕ

▬	траса постојећег магистралног водовода ø600
▬	траса планираног магистралног водовода ø800 (I varijanta)
- - -	траса планираног магистралног водовода ø800 (II varijanta)
─	траса постојећег водовода Ø50- 80
─·─	траса планираног водовода Ø100- Ø200mm
- - -	траса потисног цевовода
▬	трасе цевовода од бунара до ГЦС
●	бунари
●	црпна станица за водоснабдевање
■	главна црпна станица
☐	постојећи резервоари за водоснабдевање
☐	планирани резервоари за водоснабдевање

УРБОПЛАН
Дирекција за развој и
урбанистичко планирање
Лозница

ПЛАН ГЕНЕРАЛНЕ РЕГУЛАЦИЈЕ ЗА НАСЕЉЕНО МЕСТО БАЊА КОВИЉАЧА

ДАТУМ: **MAJ, 2011.**	НАРУЧИЛАЦ: **ГРАД ЛОЗНИЦА**	РАЗМЕРА: 1 : 7.500
ЕВ. БРОЈ: **132.08/Г**	НАЗИВ ЛИСТА: **ПЛАН ХИДРОТЕХНИЧКЕ ИНФРАСТРУКТУРЕ** **Водоснабдевање**	БР. ЛИСТА: 6.1.