


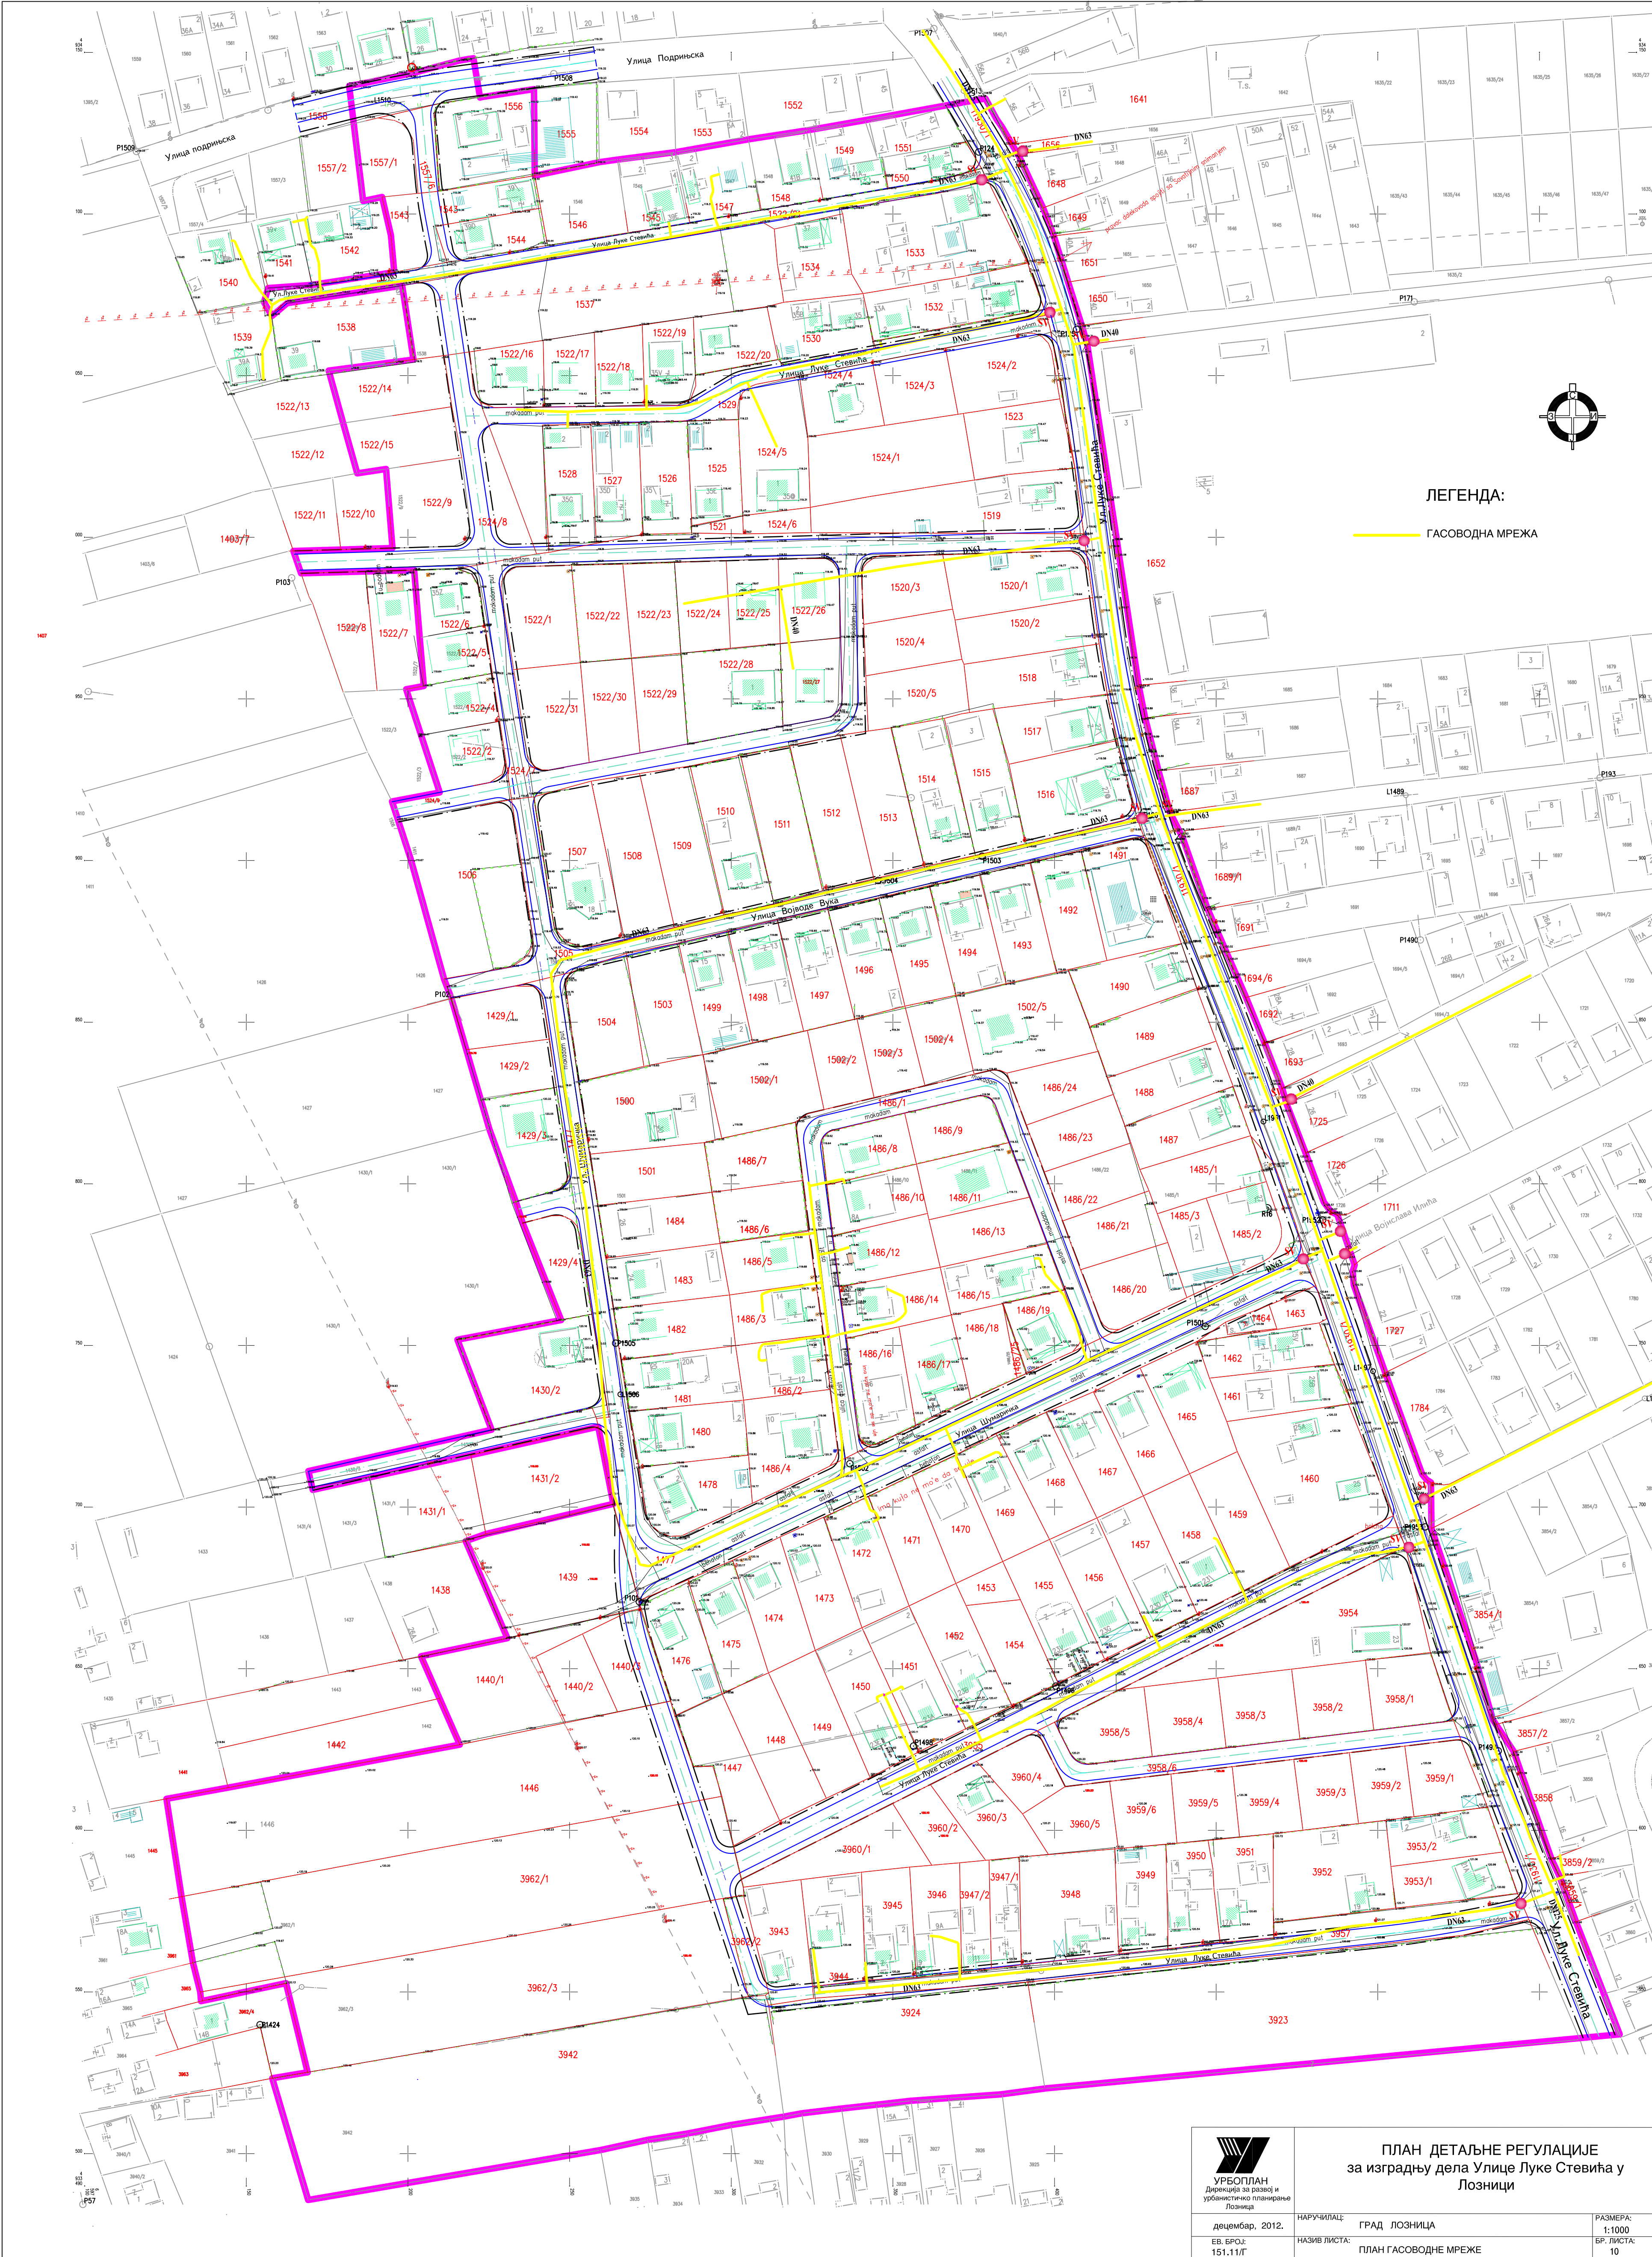

ЛЕГЕНДА:

ГАСОВОДНА МРЕЖА

 УРЕБПЛАН Дирекција за развој и урбанистичко планирање Лозница	ПЛАН ДЕТАЉНЕ РЕГУЛАЦИЈЕ за изградњу дела Улице Луке Стевића у Лозници	
	НАРУЧИЛАЦ: ГРАД ЛОЗНИЦА	РАЗМЕРА: 1:1000
	НАЗИВ ЛИСТА: ПЛАН ГАСОВОДНЕ МРЕЖЕ	БР. ЛИСТА: 10