ЛЕГЕНДА

- Linija situacije
- Granica_parcele
- 568 Broj_parcele
- Karpa

Objekti:

- Stambeni
- Privredni
- Javni
- Pomoćni
- Kupa

КООРДИНАТЕ ТЕМЕНА ПЛАНИРАНИХ САОБРАЋАЈНИЦА

	Y	X
O1	6 597546.683	4 932474.103
T1	6 597486.703	4 932458.46
T2	6 597480.5	4 932434.38
T3	6 597436.73	4 932397.15
T4	6 597394.44	4 932361.89
O2	6 597373.39	4 932359.26
T5	6 597376.15	4 932336.88
T6	6 597354.64	4 932389.22
O3	6 597366.68	4 932363.43
a	6 597339.99	4 932328.53
O4	6 597330.44	4 932419.33
T7	6 597326.72	4 932423.97
b	6 597290.7	4 932427.44
T8	6 597377.07	4 932453.81
c	6 597521.85	4 932586.39
T9	6 597503.07	4 932590.03
O5	6 597481.19	4 932601.71
O6	6 597436.29	4 932581.78
T10	6 597435.27	4 932581.29
T11	6 597430.18	4 932529.17
O7	6 597396.34	4 932566.97

	Y	X
T12	6 597383.28	4 932586.78
T13	6597376.57	4932593.14
T14	6 597387.58	4 932563.75
T15	6 597350.76	4 932501.02
T16	6 597341.85	4 932438.96
T17	6 597395.93	4 932647.3
d	6 597256.01	4 932629.41
T18	6 597590.46	4 932728.34
O8	6 597560.95	4 932747.07
O9	6 597585.54	4 932784.81
O10	6 597524.44	4 932827.29
T19	6 597463.73	4 932740.17
e	6 597447.67	4 932734.93

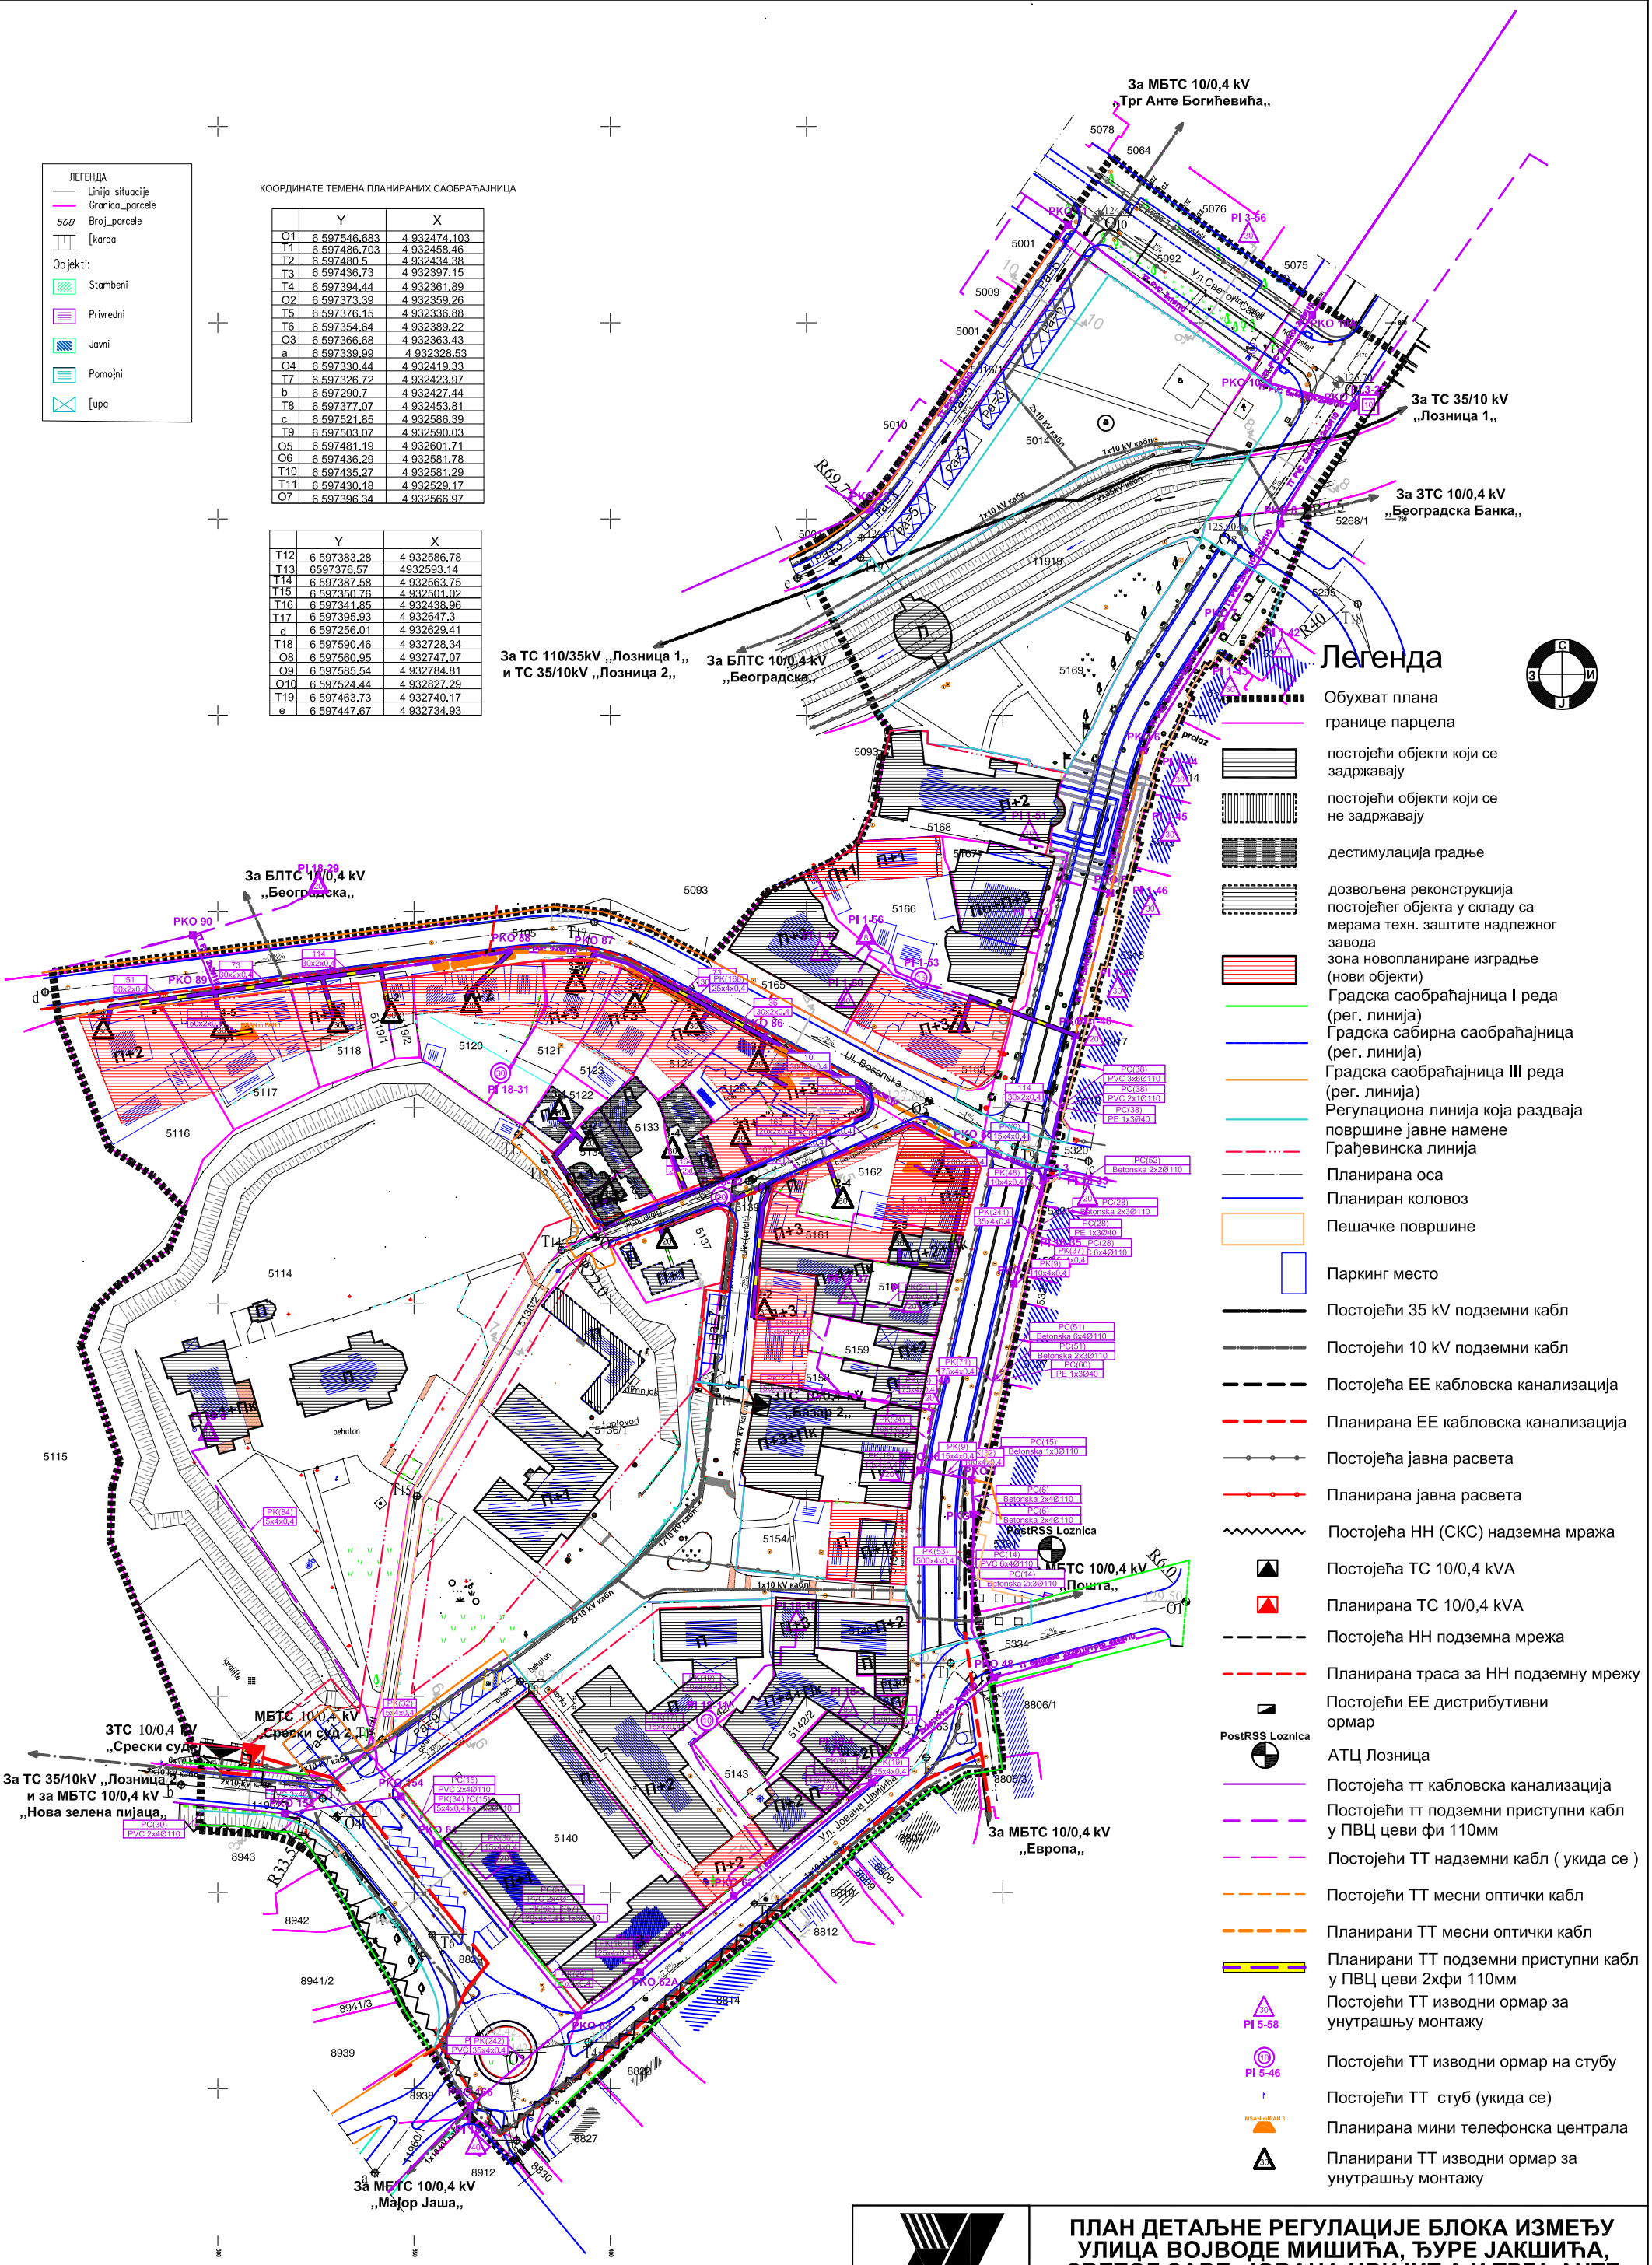

УРБОПЛАН
ДИРЕКЦИЈА ЗА РАЗВОЈ И УРБАНИСТИЧКО ПЛАНИРАЊЕ ЛОЗНИЦА

ПЛАН ДЕТАЉНЕ РЕГУЛАЦИЈЕ БЛОКА ИЗМЕЂУ УЛИЦА ВОЈВОДЕ МИШИЋА, ЂУРЕ ЈАКШИЋА, СВЕТОГ САВЕ, ЈОВАНА ЦВИЈИЋА И ТРГА АНТЕ БОГИЋЕВИЋА У ЛОЗНИЦИ

ДАТУМ: децембар ,2016.	НАРУЧИЛАЦ: ГРАД ЛОЗНИЦА	РАЗМЕРА: 1:1500
ЕВ.БР.: 007.16/Г	НАЗИВ ЛИСТА: ПЛАН ЕЕ И ТТ ИНФРАСТРУКТУРЕ	БР.ЛИСТА: 5.2.