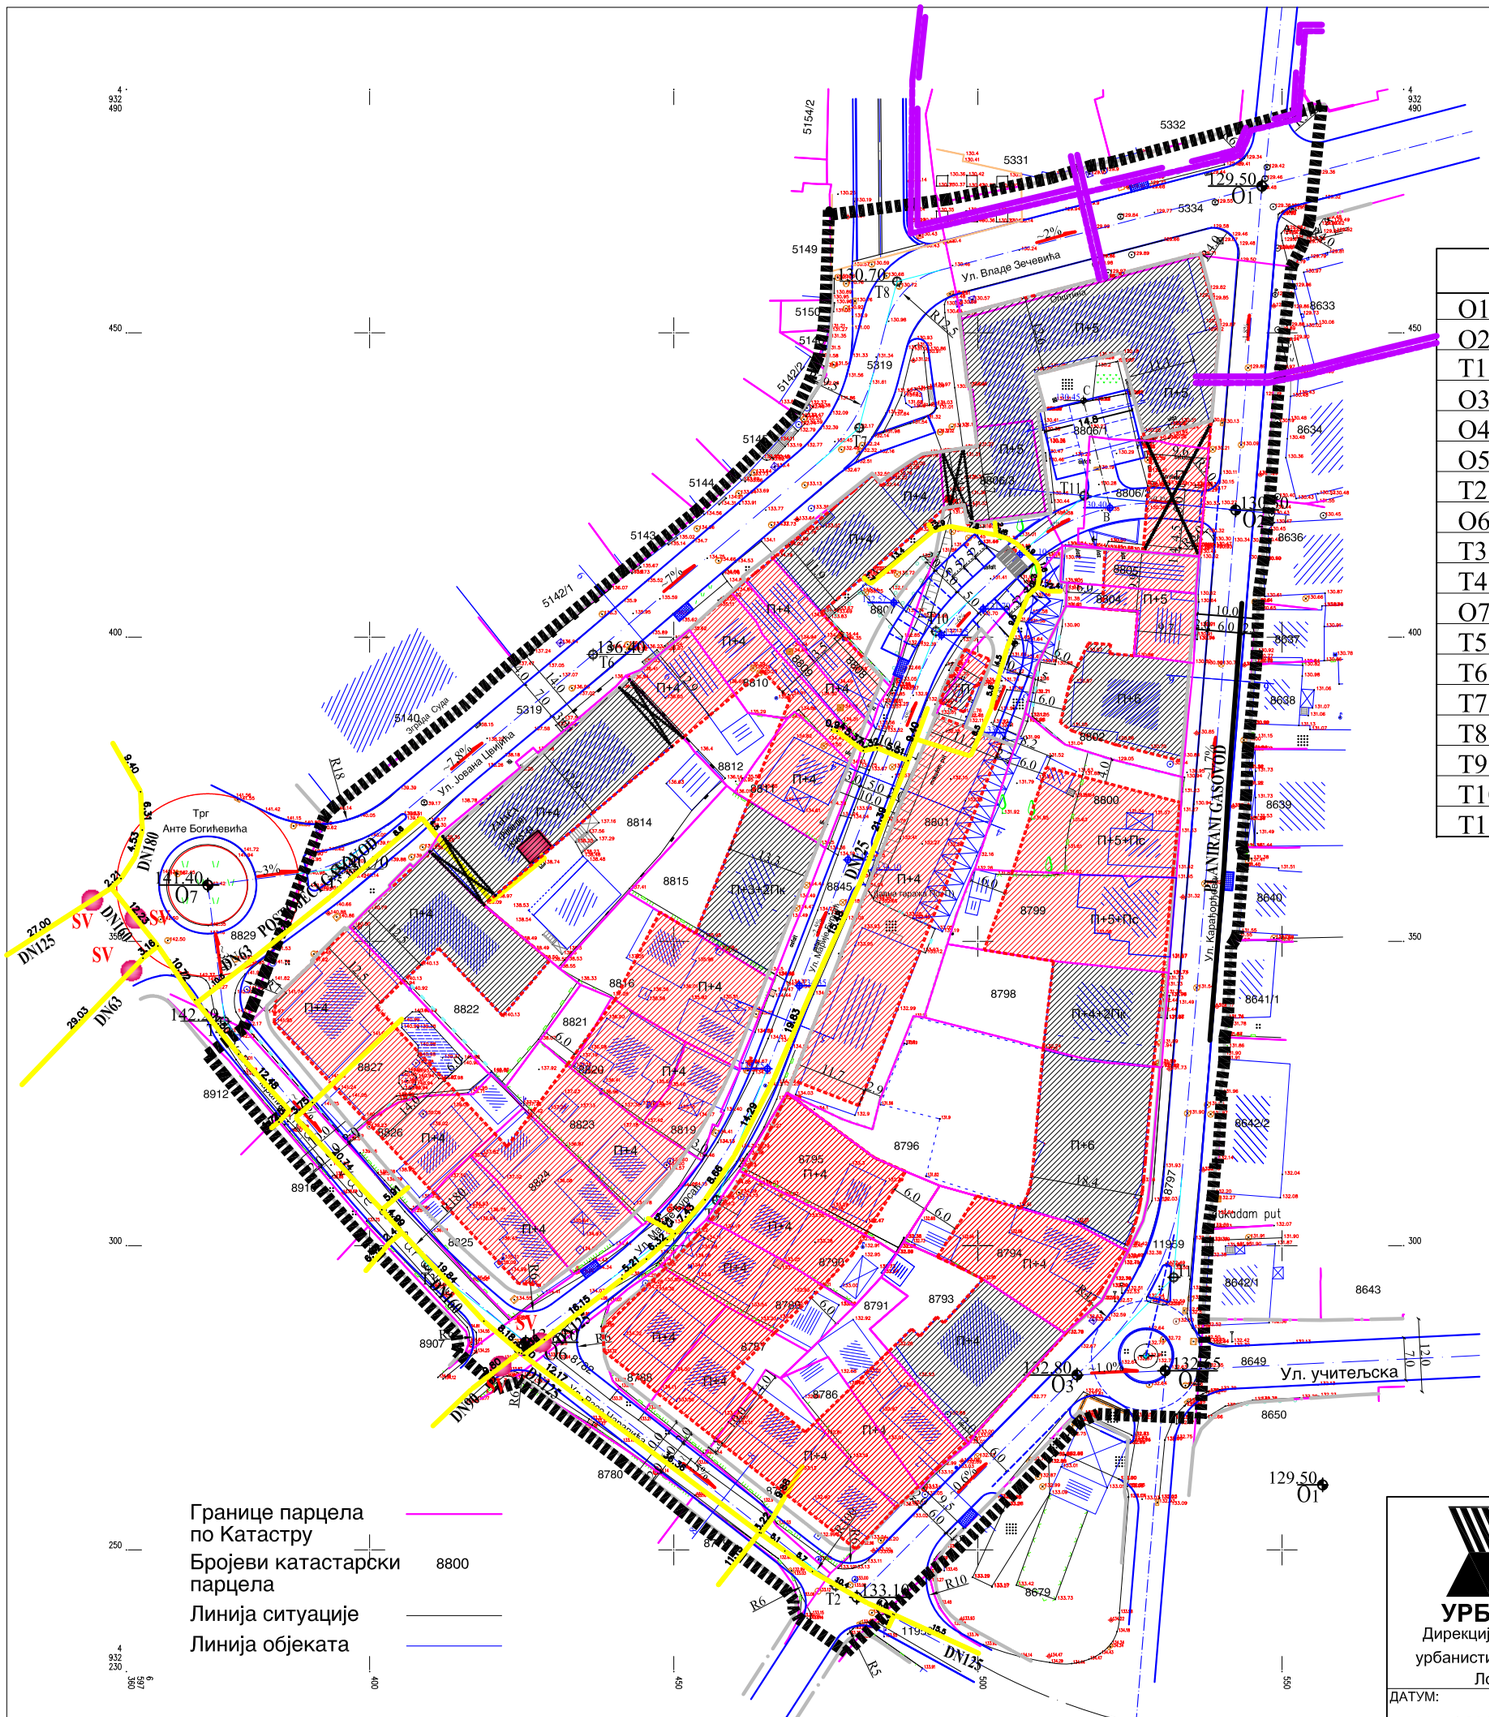

КООРДИНАТЕ ТЕМЕНА ПЛАНИРАНИХ САОБРАЋАЈНИЦА

	Y	X
O1	6597546.683	4932474.103
O2	6597542.383	4932420.898
T1	6597532.192	4932294.784
O3	6597516.295	4932278.75
O4	6597530.795	4932279.454
O5	6597480.1	4932242.216
T2	6597476.622	4932244.112
O6	6597480.1	4932242.216
T3	6597409.647	4932296.696
T4	6597376.154	4932336.877
O7	6597373.391	4932359.262
T5	6597394.443	4932361.894
T6	6597436.732	4932397.153
T7	6597480.496	4932434.379
T8	6597486.703	4932458.458
T9	6597457.067	4932307.484
T10	6597493.109	4932400.935
T11	6597517.506	4932423.252

	Y	X
A	6597482.950	4932361.740
B	6597521.717	4932421.256
C	6597517.359	4932438.862

ЛЕГЕНДА

- граница обухвата плана
- стање по катастру
- стање на терену
- оса коловозних површина
- коловоз
- планирана регулациона линија
- грађевинска линија
- постојећи објекти који се задржавају
- зона планиране изградње
- пешачка зона
- планирана подземна гаража
- наткривени пролази и пасажи
- локација контејнера
- гасовод
- топловод

ПЛАН ДЕТАЉНЕ РЕГУЛАЦИЈЕ БЛОКА ИЗМЕЂУ УЛИЦА ВЛАДЕ ЗЕЧЕВИЋА, КАРАЂОРЂЕВЕ, ВАСЕ ЧАРАПИЋА И ЈОВАНА ЦВИЈИЋА У ЛОЗНИЦИ

УРБОПЛАН
Дирекција за развој и урбанистичко планирање
Лозница

ДАТУМ: мај 2017.	НАРУЧИЛАЦ: ГРАД ЛОЗНИЦА	РАЗМЕРА: Р=1:1000
ЕВ.БРОЈ: 026.15/Г	НАЗИВ ЛИСТА: ПЛАН ГАСИФИКАЦИЈЕ И ТОПЛИФИКАЦИЈЕ	БР.ЛИСТА: 3.3