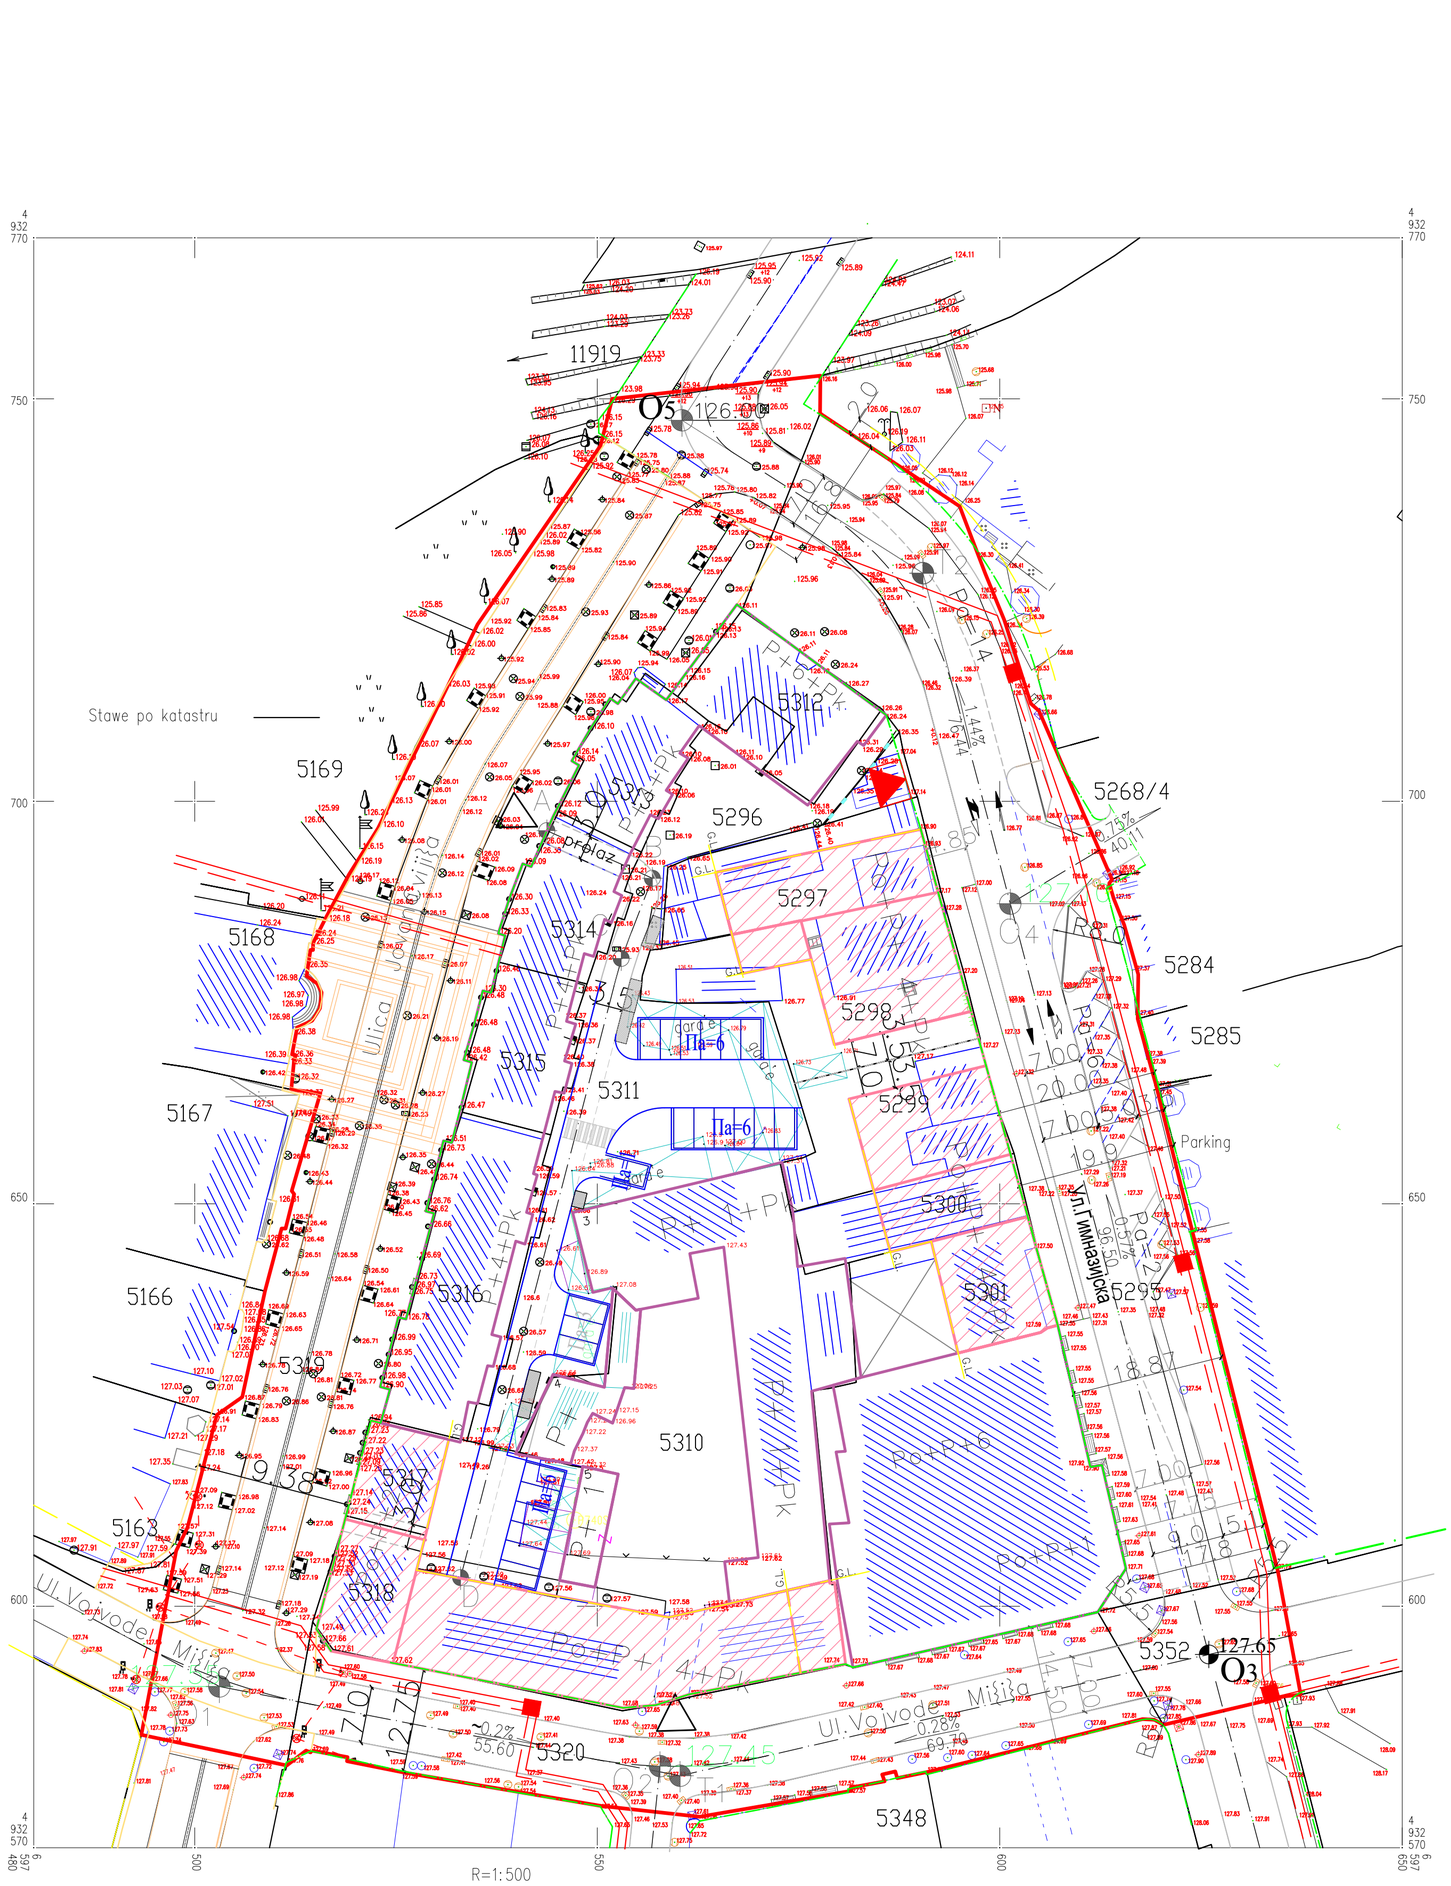

LEGENDA

- OBUHVAT PLANA
- POSTOJE]A ME\A PO KATASTRU
- 5298 BROJ KATASTARSKE PARCELE
- PLANIRANA OSA
- PLANIRAN KOLOVOZ
- PLANIRANA REGULACIONA LINIJA I GRA\EVINSKA LINIJA
- PLANIRANA UNUTRA[WA GRA\EVINSKA LINIJA
- PE[A^KA ULICA
- PARKING MESTO
- PRILAZ ZA PUTNI^KA VOZILA
- TRAFOSTANICA
- PE[A^KE POVR[INE
- LOKACIJA KONTEJNERA
- POSTOJE]I OBJEKTI
- PLANIRANA IZGRADWA VI[EPORODI^NIH I POSLOVNIH OBJEKATA
- POSTOJE]I VRELOVOD

URBOPLAN
Direkcija za razvoj i urbanisti~ko planirawe Loznica

PLAN DETAQNE REGULACIJE
bloka ,,Vo}ar,, izme|u ulica Jovana Cvijiʒa , Gimnazijske i Vojvode Mi{i}a u Loznici

DATUM: oktobar, 2015.	NARU^ILAC: GRAD LOZNICA	RAZMERA: R 1:500
EV. BROJ: 106.14/G	NAZIV LISTA: PLAN GASIFIKACIJE I TOPLIFIKACIJE	BR. LISTA: 10