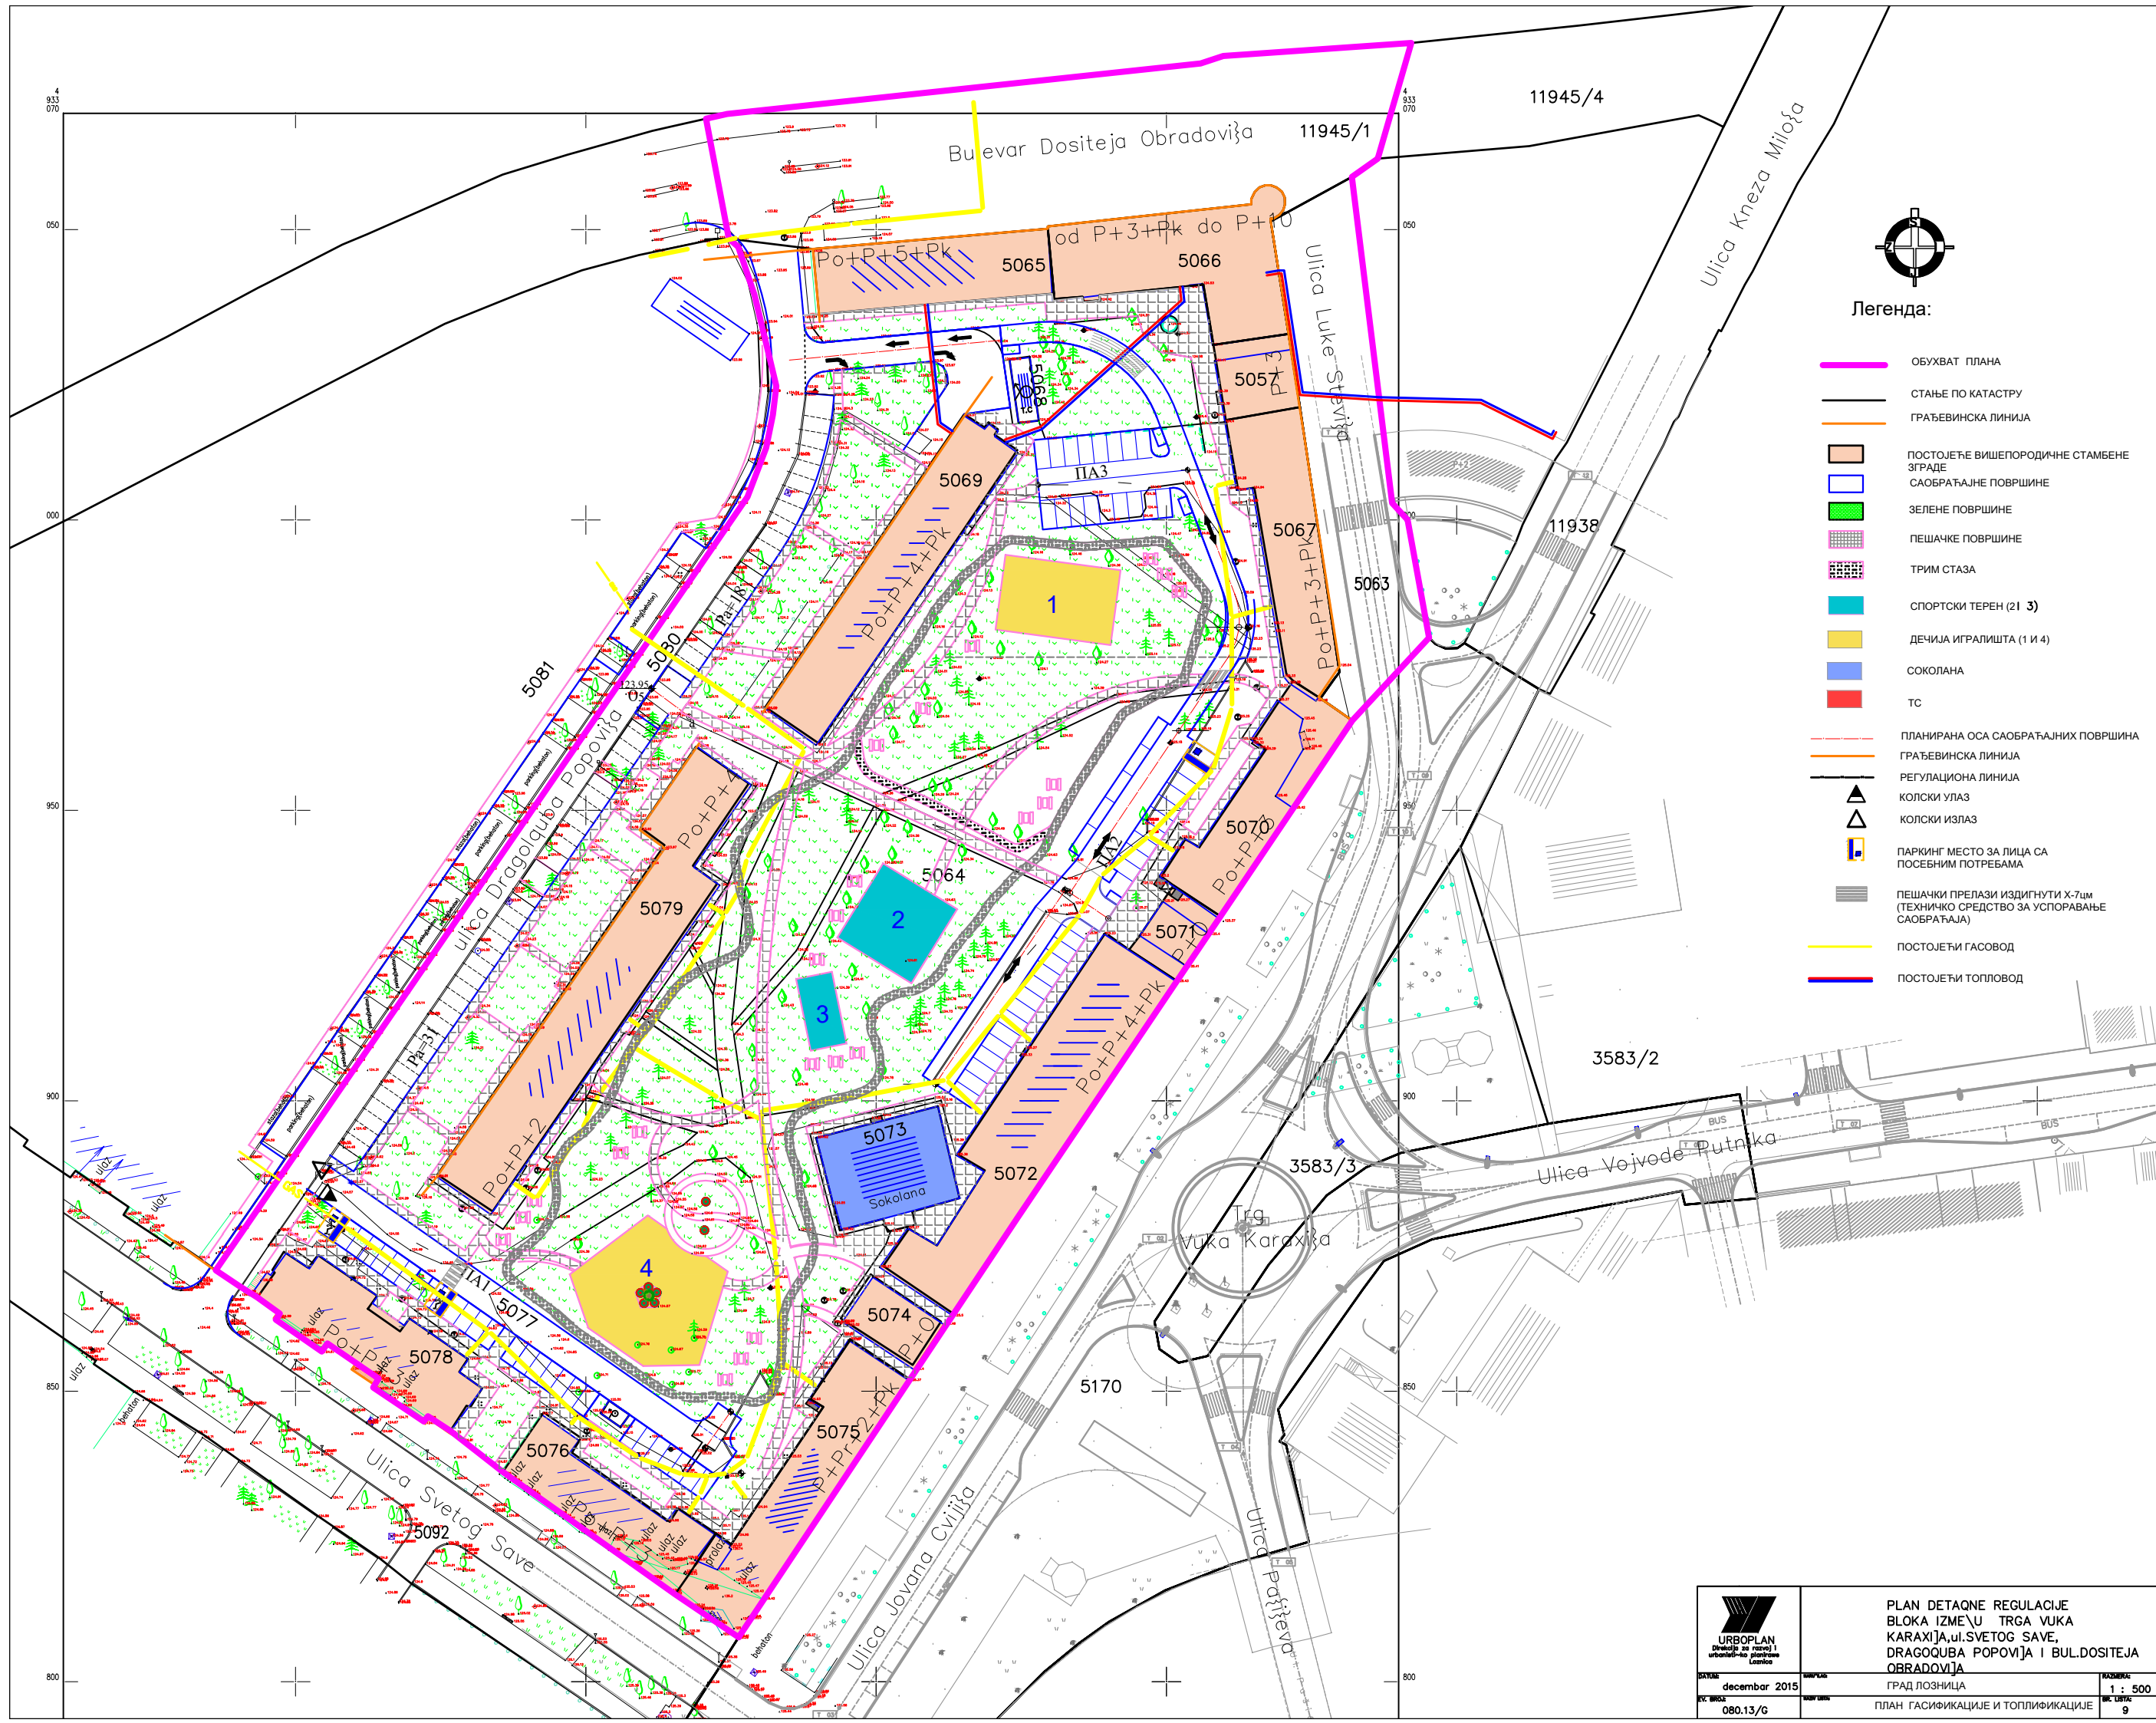


Легенда:

- ОБУХВАТ ПЛАНА
- СТАЊЕ ПО КАТАСТРУ
- ГРАЂЕВИНСКА ЛИНИЈА
- ПОСТОЈЕЋЕ ВИШЕПОРОДИЧНЕ СТАМБЕНЕ ЗГРАДЕ
- САОБРАЋАЈНЕ ПОВРШИНЕ
- ЗЕЛЕНЕ ПОВРШИНЕ
- ПЕШАЧКЕ ПОВРШИНЕ
- ТРИМ СТАЗА
- СПОРТСКИ ТЕРЕН (2 I 3)
- ДЕЧИЈА ИГРАЛИШТА (1 И 4)
- СОКОЛАНА
- ТС
- ПЛАНИРАНА ОСА САОБРАЋАЈНИХ ПОВРШИНА
- ГРАЂЕВИНСКА ЛИНИЈА
- РЕГУЛАЦИОНА ЛИНИЈА
- КОЛСКИ УЛАЗ
- КОЛСКИ ИЗЛАЗ
- ПАРКИНГ МЕСТО ЗА ЛИЦА СА ПОСЕБНИМ ПОТРЕБАМА
- ПЕШАЧКИ ПРЕЛАЗИ ИЗДИГНУТИ X-7cm (ТЕХНИЧКО СРЕДСТВО ЗА УСПОРАВАЊЕ САОБРАЋАЈА)
- ПОСТОЈЕЋИ ГАСОВОД
- ПОСТОЈЕЋИ ТОПЛОВОД