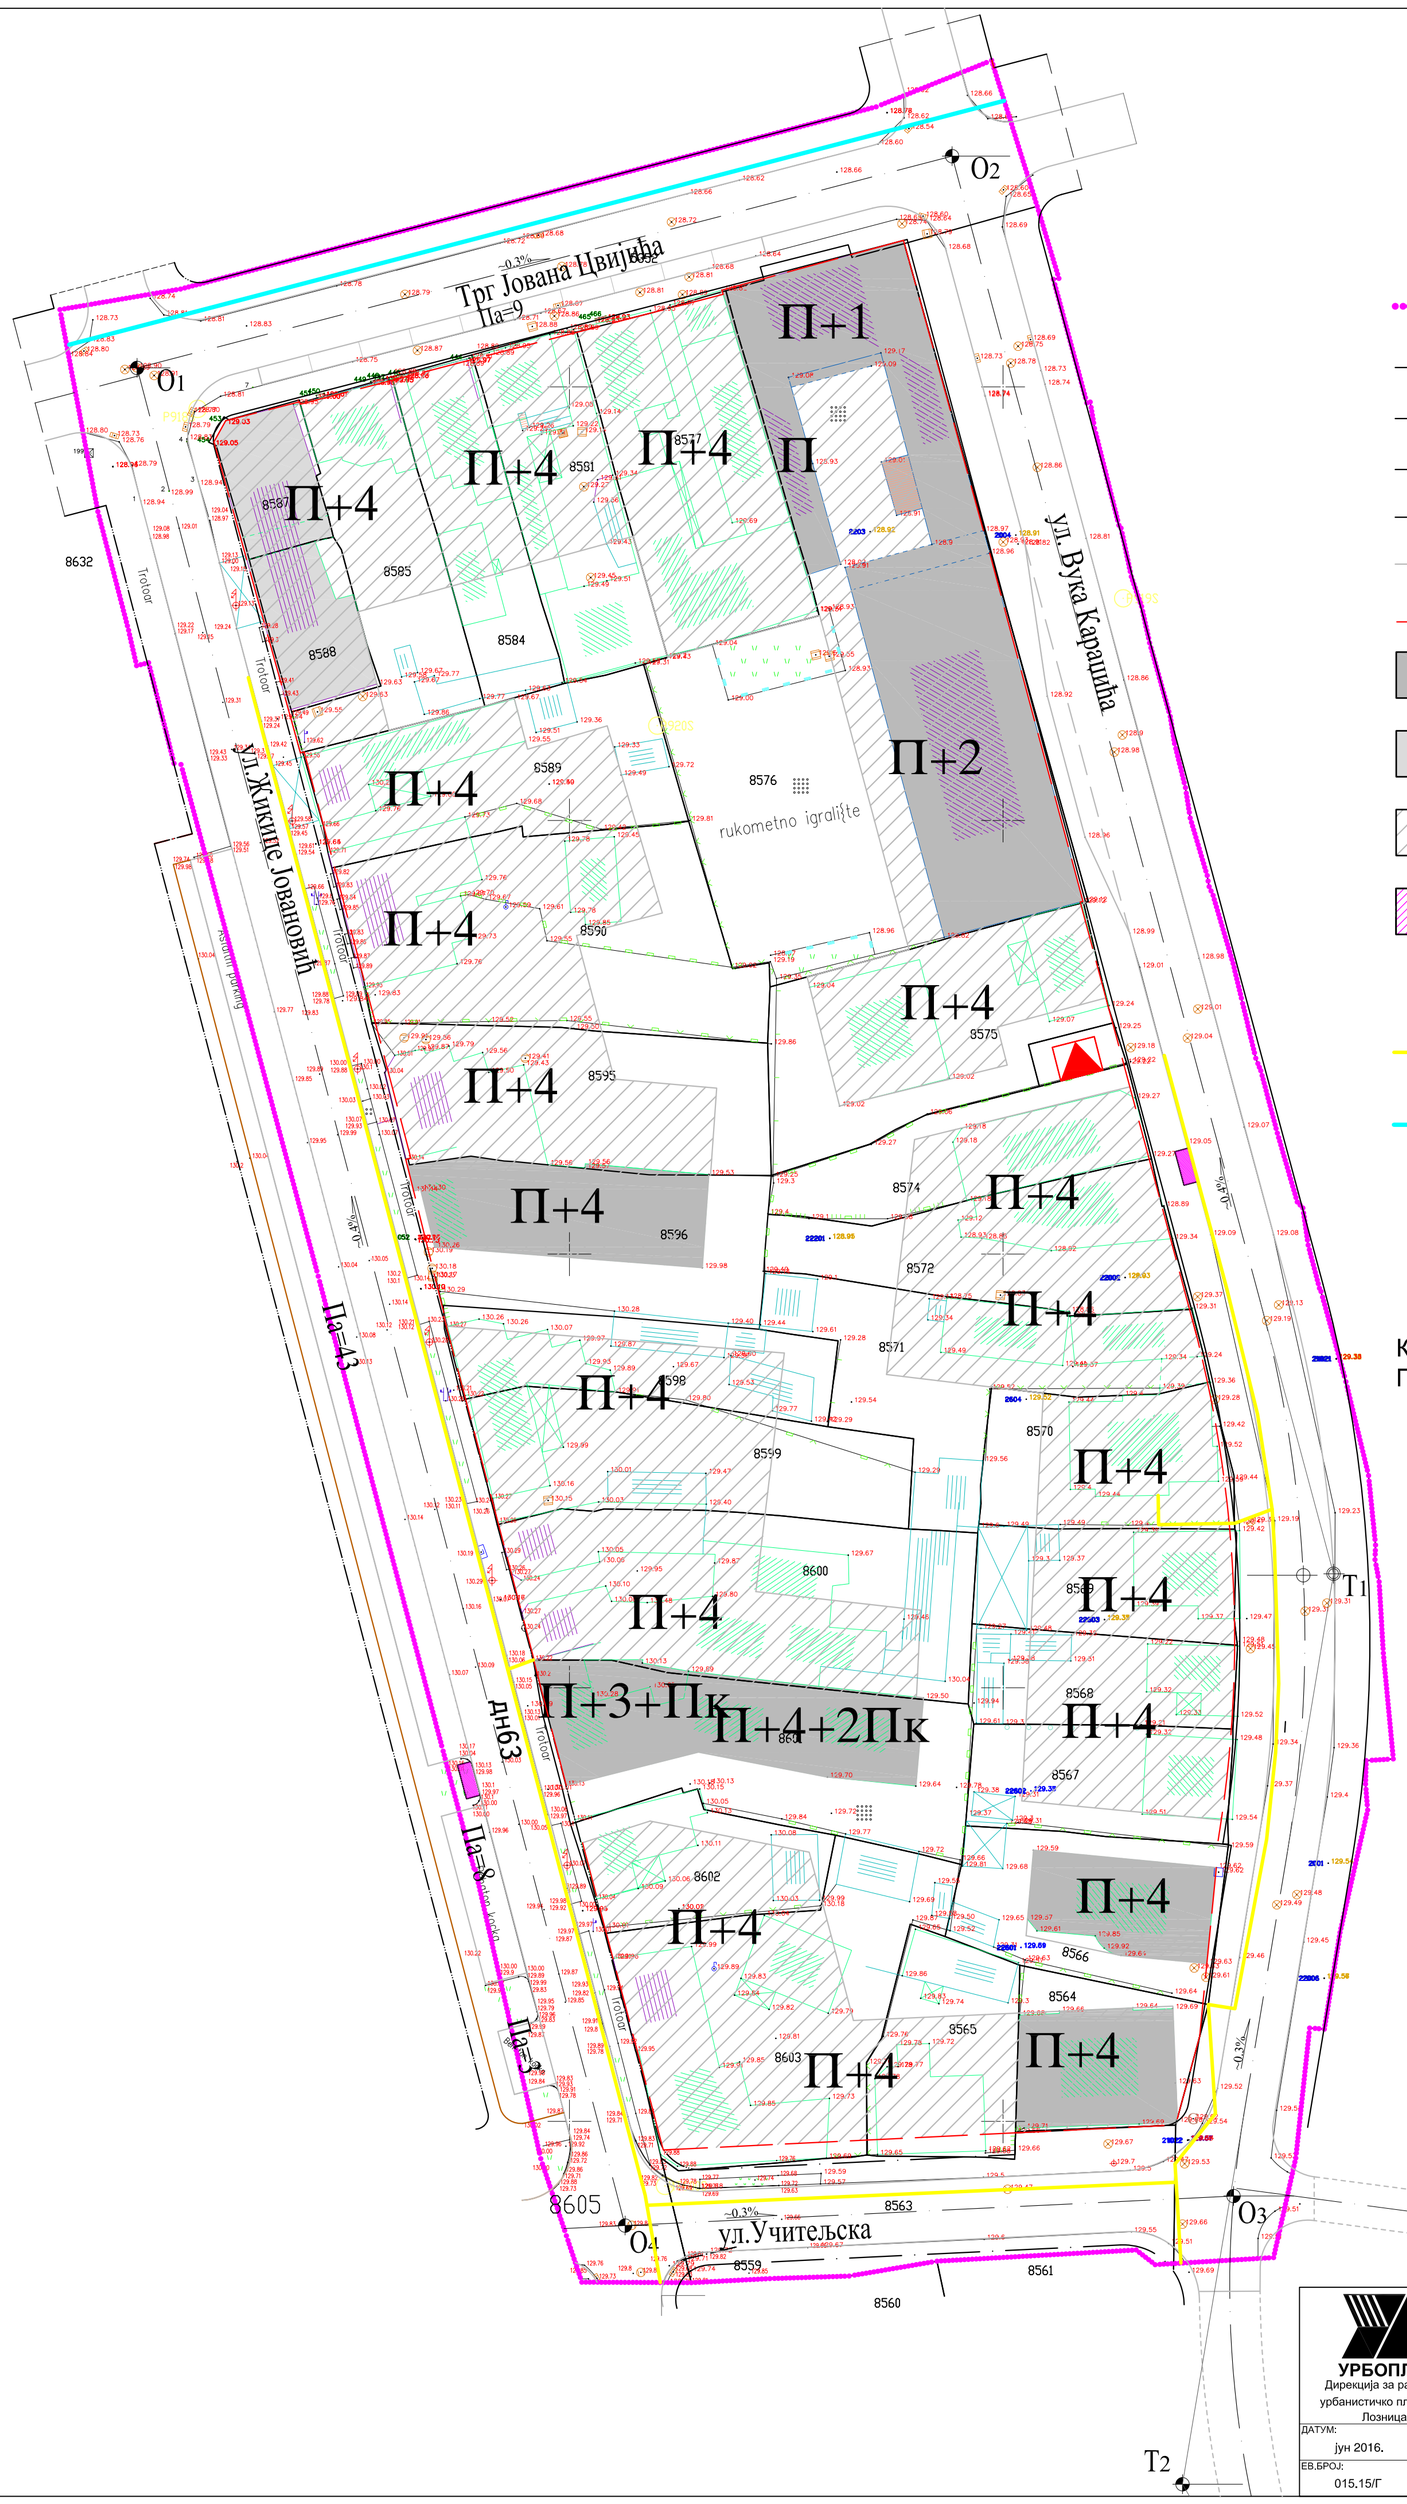

ЛЕГЕНДА:

- ОБУХВАТ ПЛАНА
- ГРАНИЦА ПАРЦЕЛЕ
- САОБРАЋАЈНИЦА I РЕДА (РЕГУЛАЦИОНА ЛИНИЈА)
- САОБРАЋАЈНИЦА II РЕДА (РЕГУЛАЦИОНА ЛИНИЈА)
- САБИРНА САОБРАЋАЈНИЦА (РЕГУЛАЦИОНА ЛИНИЈА)
- КОЛОВОЗ
- ГРАЂЕВИНСКА ЛИНИЈА
- ПОСТОЈЕЋИ ОБЈЕКТИ КОЈИ СЕ ЗАДРЖАВАЈУ
- ПОСТОЈЕЋИ ОБЈЕКАТ КОЈИ СЕ ДЕЛИМИЧНО ЗАДРЖАВА
- ЗОНА ПЛАНИРАНЕ ИЗГРАДЊЕ
- МЕСТО ЗА КОНТЕЈНЕР
- ПЛАНИРАНА ТС 10/0,4 kVA
- ГАСОВОД
- ПОСТОЈЕЋИ ВРЕЛОВОД

КООРДИНАТЕ ТЕМЕНА И ОСОВИНСКИХ ТАЧАКА ПЛАНИРАНИХ САОБРАЋАЈНИЦА

	Y	X
О1	6597650.137	4932502.18
О2	6597744.12	4932526.60
Т1	6597788.10	4932363.14
Т2	6597770.69	4932258.16
О3	6597776.57	4932291.39
О4	6597706.42	4932287.98

УРБОПЛАН
Дирекција за развој и урбанистичко планирање Лозница

План детаљне регулације блока између Улица Жикице Јовановића, Учитељске, Вука Караџића и Трга Јована Цвијића у Лозници

ДАТУМ: јун 2016.	НАРУЧИЛАЦ: ГРАД ЛОЗНИЦА	РАЗМЕРА: Р=1:500
ЕВ.БРОЈ: 015.15/Г	НАЗИВ ЛИСТА: ПЛАН ГАСИФИКАЦИЈЕ И ТОПЛИФИКАЦИЈЕ	БР.ЛИСТА: 3.3