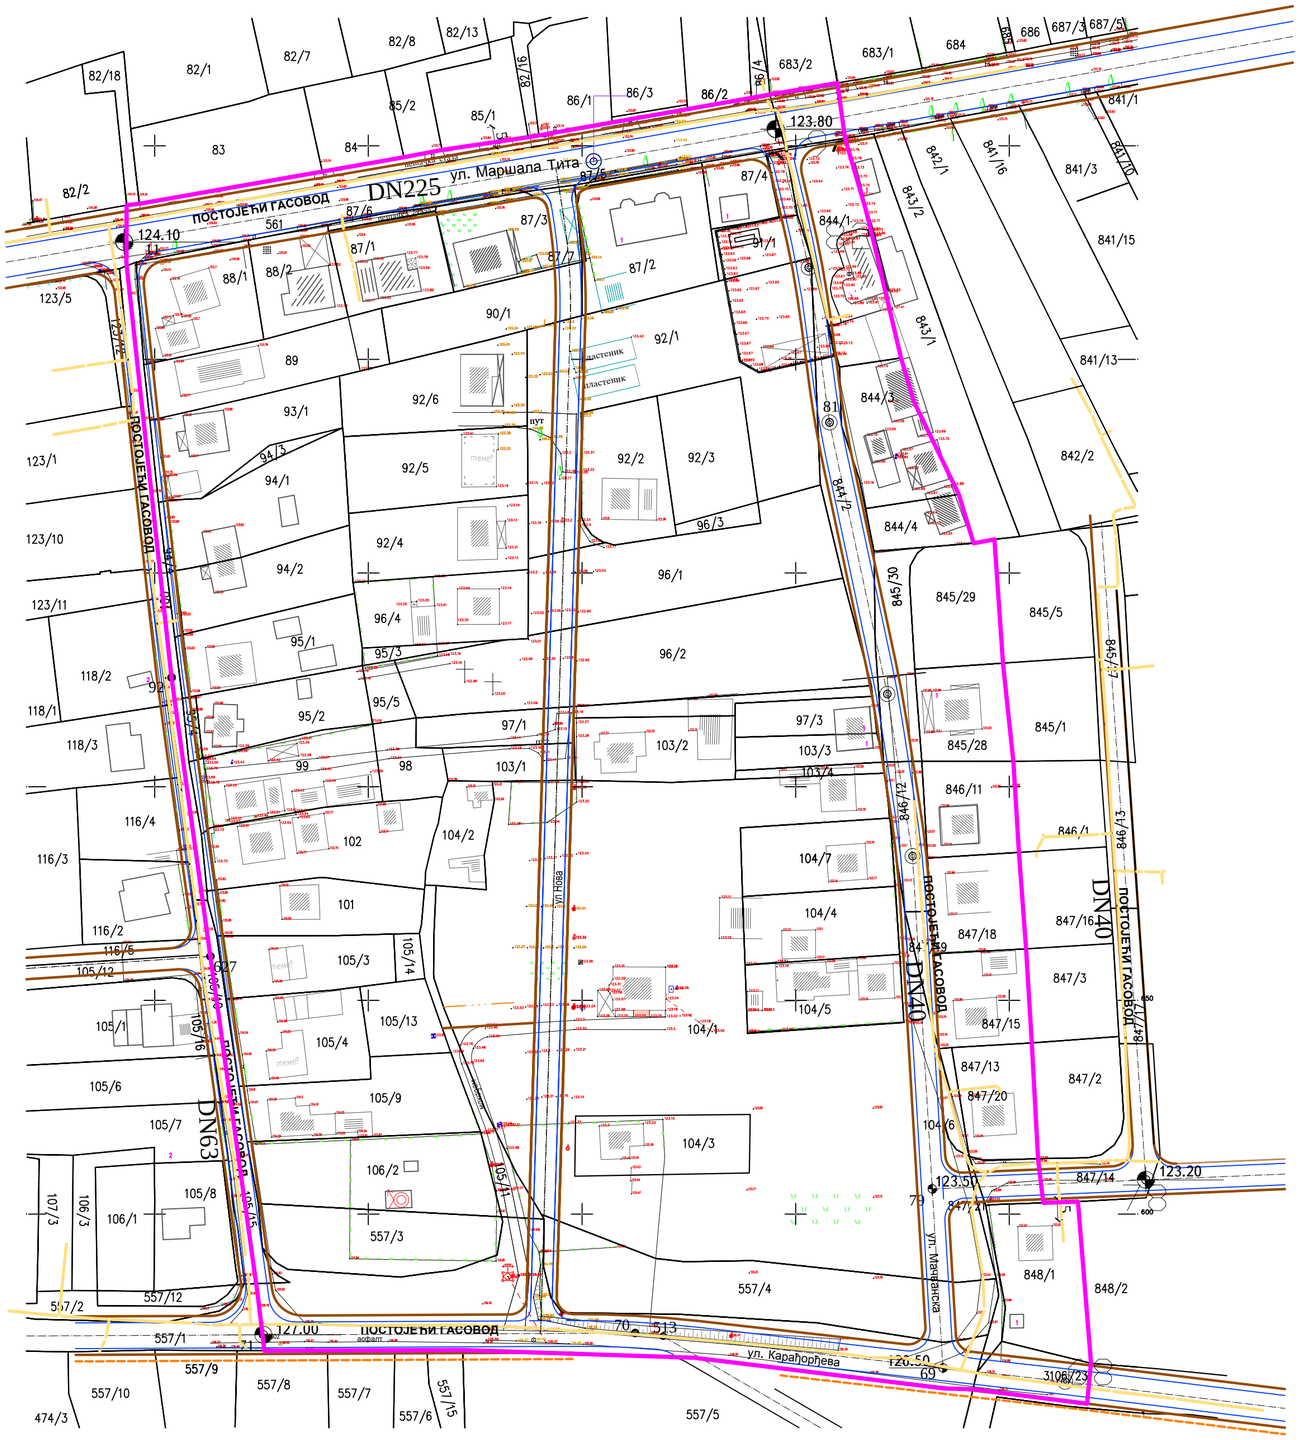

Легенда:

ОБУХВАТ ПЛАНА

ГАСОВОД

УРБОПЛАН Дирекција за развој и урбанистичко планирање Лозница	ПЛАН ДЕТАЉНЕ РЕГУЛАЦИЈЕ за изградњу Нове улице (Луке Стевића) у Бањи Ковиљачи -нацрт-	
април, 2013	НАРУЧИЛАЦ: ГРАД ЛОЗНИЦА	РАЗМЕРА: 1:1000
ЕВ. БРОЈ: 152.11 / Г	НАЗИВ ЛИСТА: ПЛАН ГАСОВОДНЕ МРЕЖЕ	БР. ЛИСТА: 10