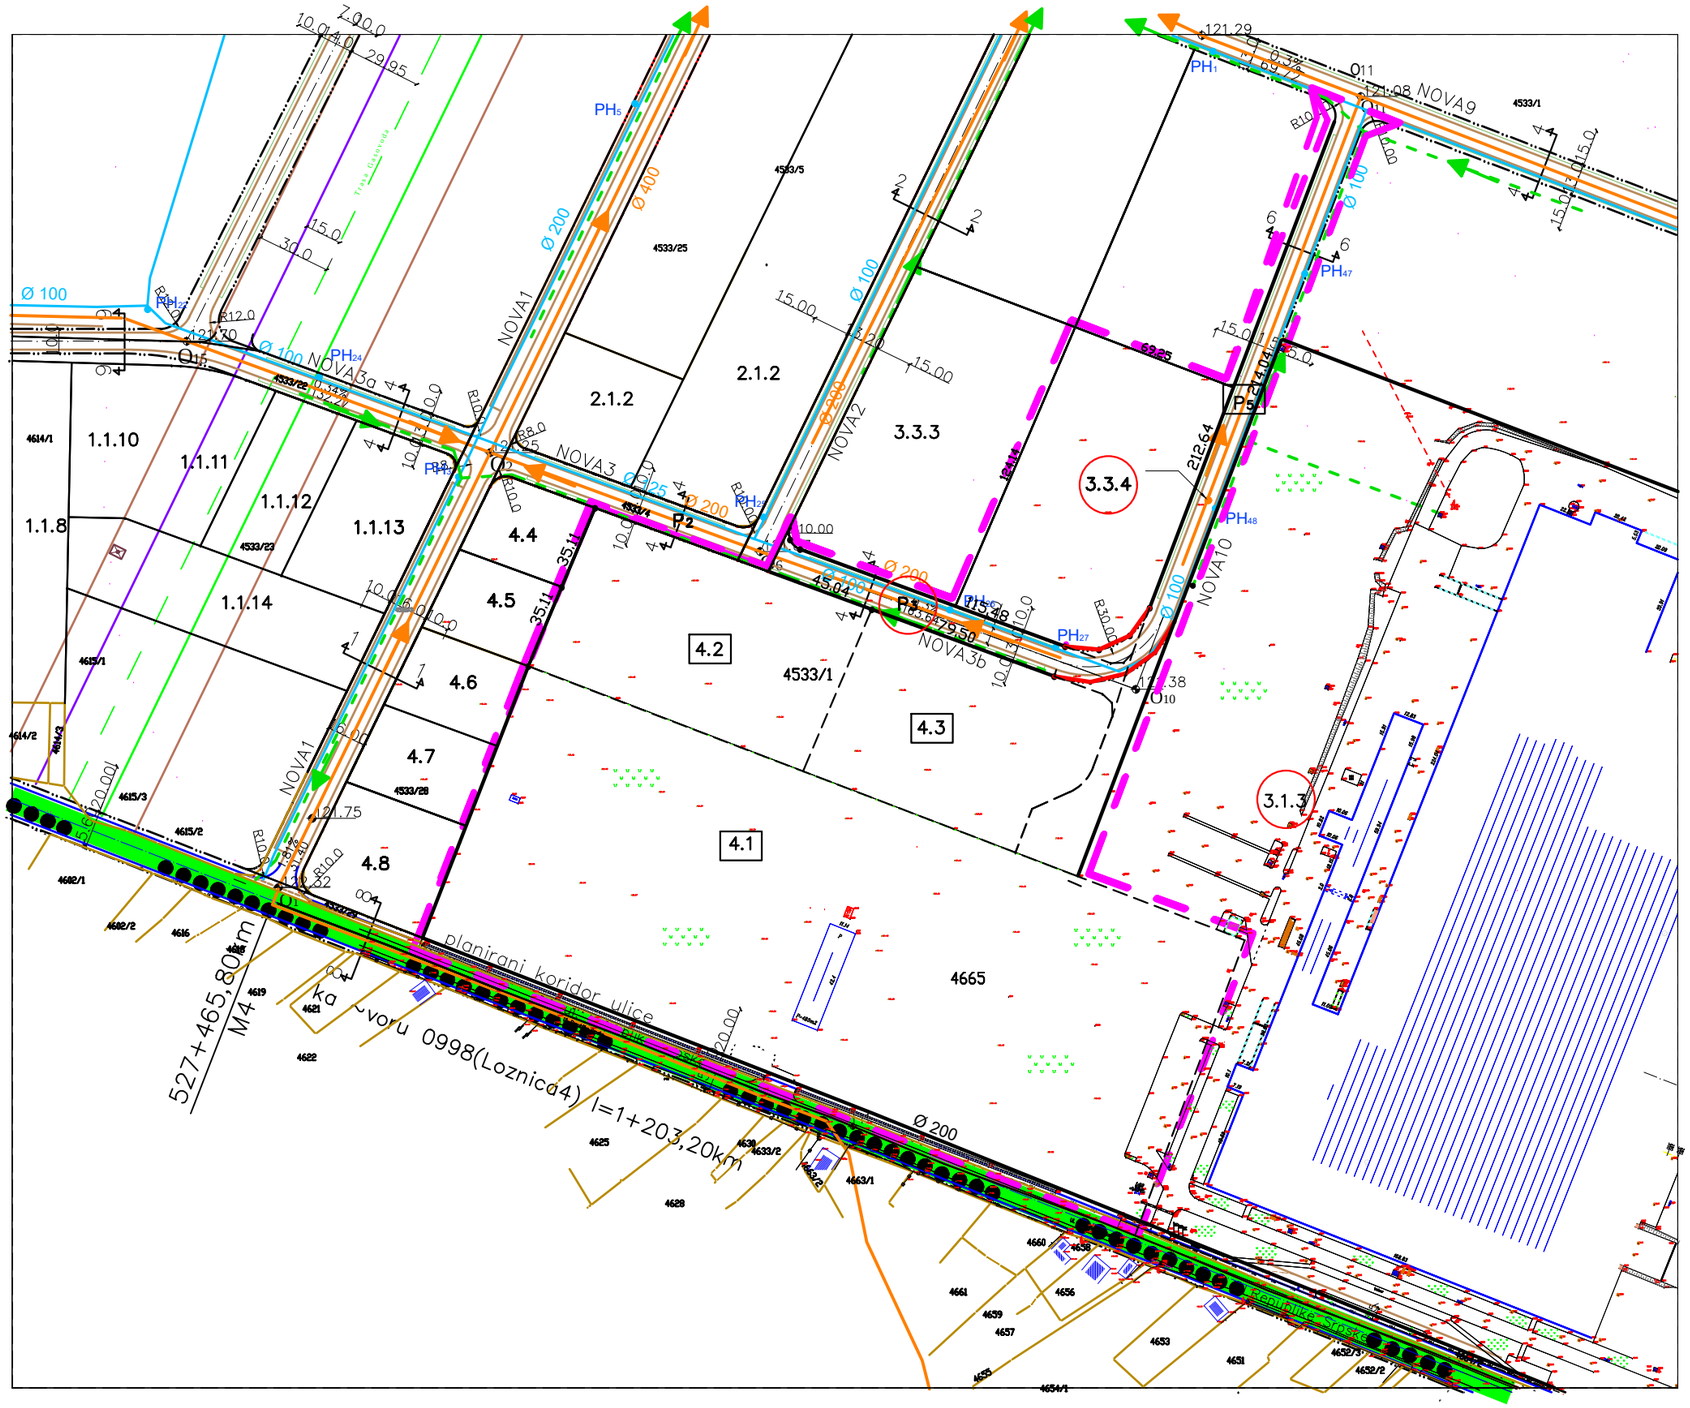

KARAKTERISTI^NI PROFILI

PR 4–4

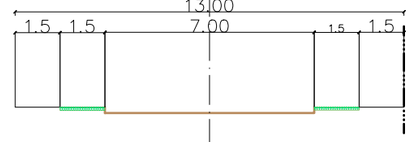

PR 6–6

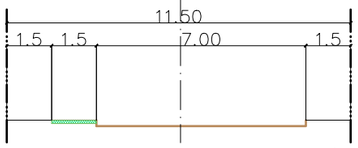

KOORDINATE TEMENA I OSOVINSKIH TA^AKA PLANIRANIH SAOBRA]AJNICA

O1	6 594 706.88	4 932 952.6
O2	6 594 793.46	4 933 130.33
O3	6 594 984.43	4 933 522.39
O4	6 595 028.09	4 933 612.01
O5	6 595 064.7	4 933 687.16
O6	6 594 903.78	4 933 089.89
O7	6 595 091.68	4 933 427.16
O8	6 595 148.09	6 595 148.09
O9	6 595 186.48	4 933 558.73
O10	6595057.42	4 933 033.57
O11	6 595 149.51	4 933 275.85
O12	6 595 516.07	4 933 134.94
O13	6 595 350.55	4 932 698.67
O14	6 595 640.29	4 933 344.59
O15	6 594 669.27	4 933 175.86

LEGENDA:

PLANIRANE SAOBRA]AJNICE U INDUSTRIJSKOJ ZONI

- regulaciona linija planiranih saobra}ajnica
- gra|evinska linija
- osa saobra}ajnica
- planirani kolovoz
- zelenilo (na granici parcela)
- obuhvat izmena i dopuna
- Ki{na kanalizacija
- Fekalna kanalizacija
- Planirani Vodovod
- Protivpo'arni hidrant
- 4.2 Oznake parcela koje se ukidaju
- 3.1.3 Oznake novoformiranih parcela

URBOPLAN
Direkcija za razvoj i urbanisti~ko planirawe Loznica

IZMENA I DOPUNA PLANA DETAQNE REGULACIJE INDUSTRIJSKE ZONE ,,[EPAK ,,U LOZNICI

DATUM: jun 2011	NARU^ILAC: GRAD LOZNICA	RAZMERA: 1 : 2500
EV. BROJ: 064.11/G	NAZIV LISTA: PLAN HIDROTEHNI^KE INFRASTRUKTURE	BR. LISTA: 8.