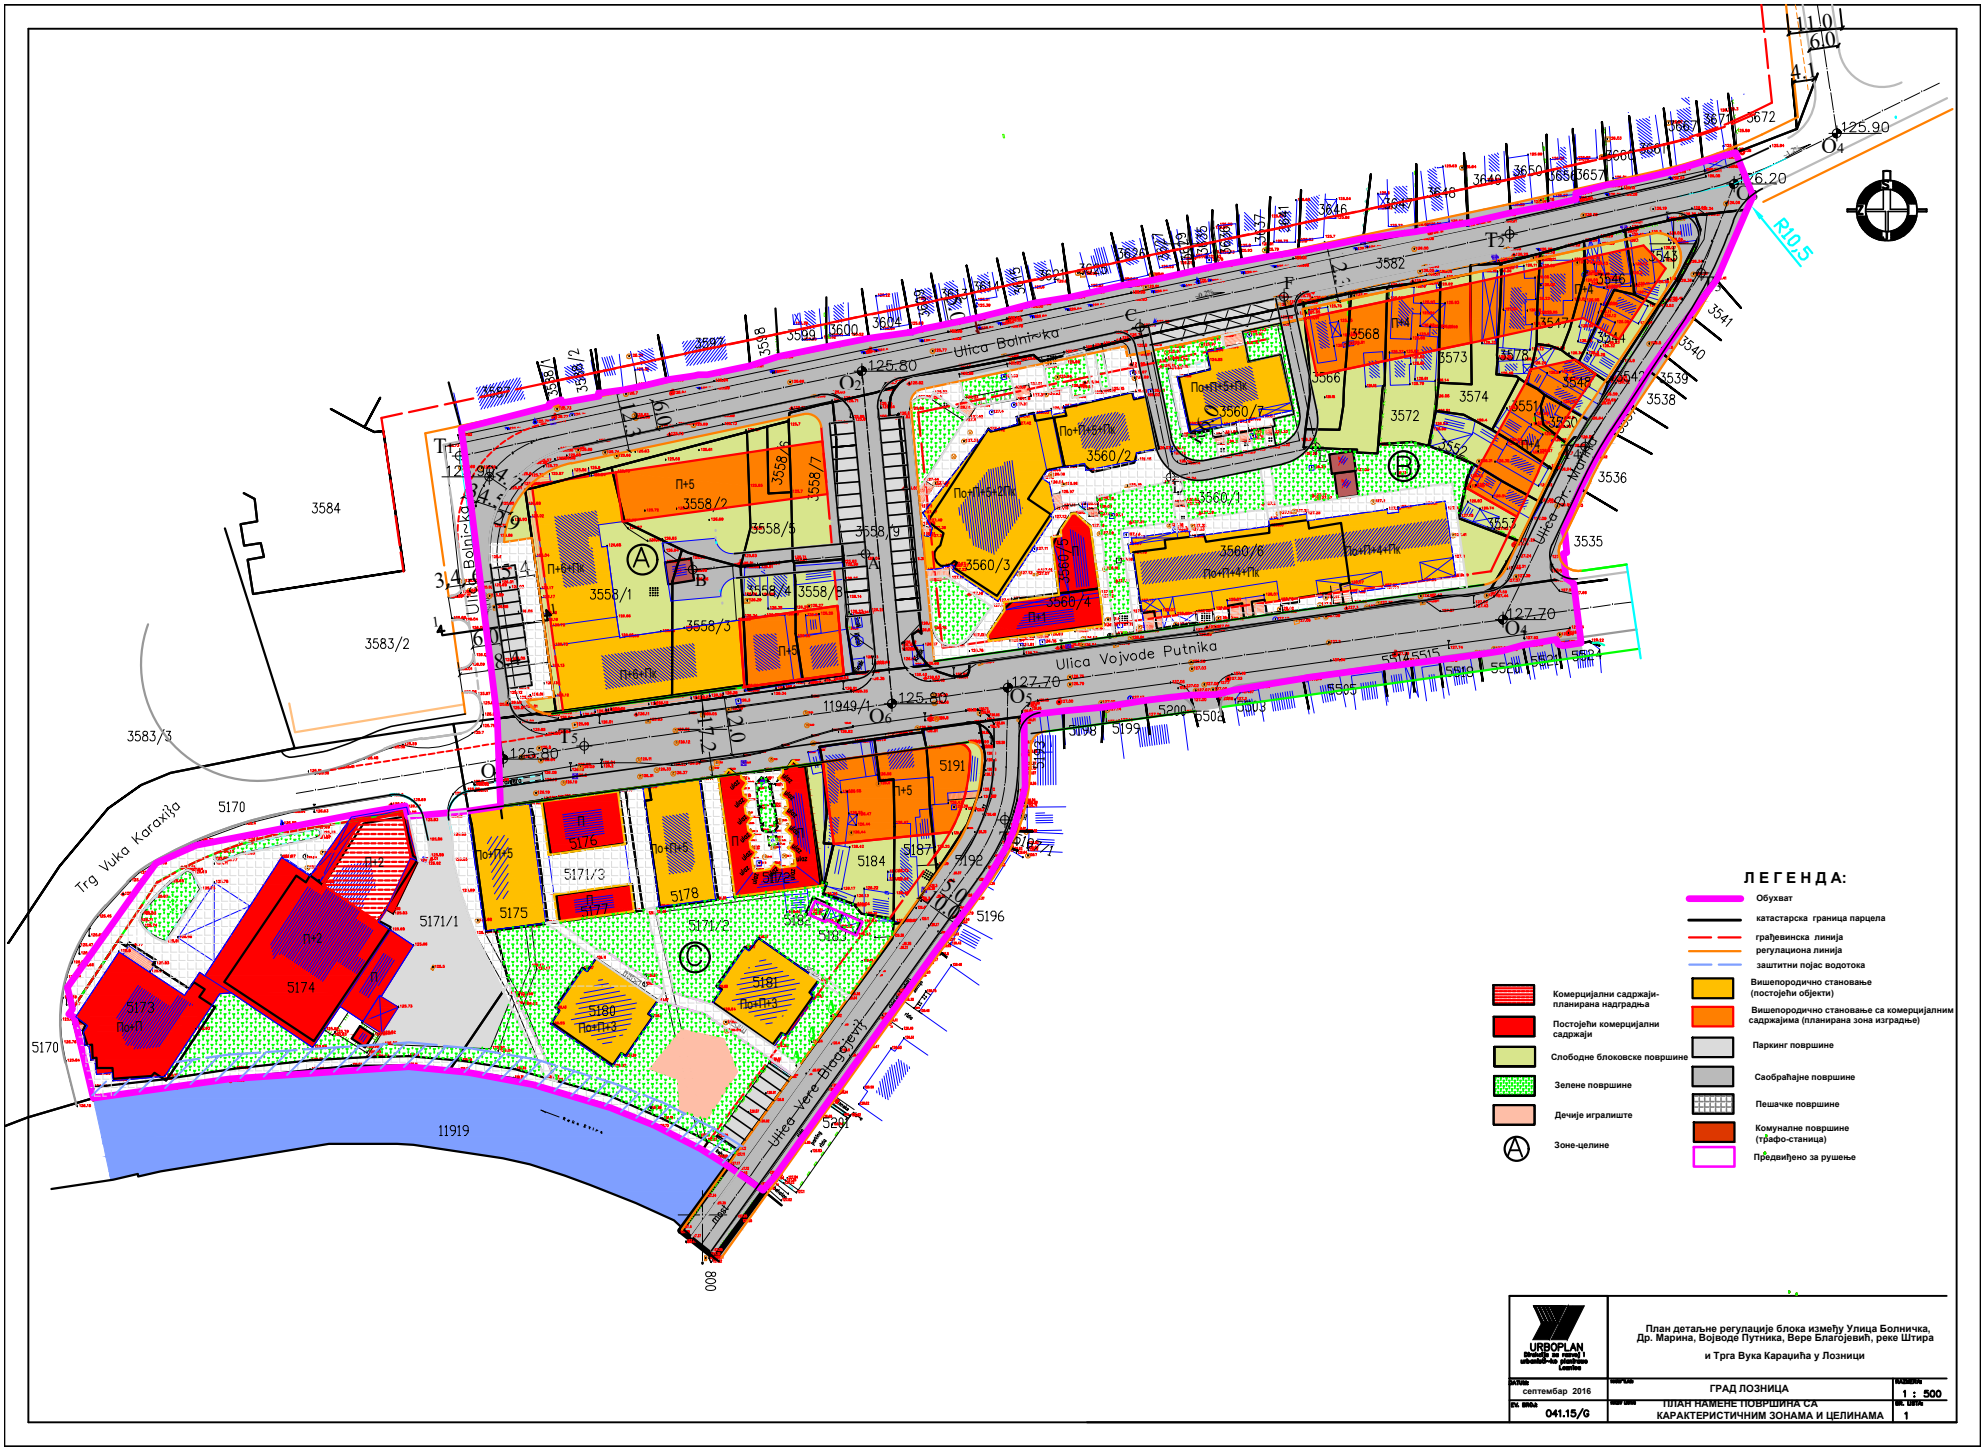
Ulica Bolnička
Ulica Vojvode Putnika
Ulica Vere Blagojević
Ulica Dr. Marina
Trg Vuka Karadžića
R10.5
ЛЕГЕНДА:
Обухват
катастарска граница парцела
грађевинска линија
регулациона линија
заштитни појас водотока
Комерцијални садржаји-планирана надградња
Постојећи комерцијални садржаји
Слободне блоковске површине
Зелене површине
Дечије игралиште
Зоне-целине
Вишепородично становање (постојећи објекти)
Вишепородично становање са комерцијалним садржајима (планирана зона изградње)
Паркинг површине
Саобраћајне површине
Пешачке површине
Комуналне површине (трафо-станица)
Предвиђено за рушење
URBOPLAN
септембар 2016
041.15/G
План детаљне регулације блока између Улица Болничка, Др. Марина, Војводе Путника, Вере Благојевић, реке Штира и Трга Вука Караџића у Лозници
ГРАД ЛОЗНИЦА
1 : 500
ПЛАН НАМЕНЕ ПОВРШИНА СА КАРАКТЕРИСТИЧНИМ ЗОНАМА И ЦЕЛИНАМА
1