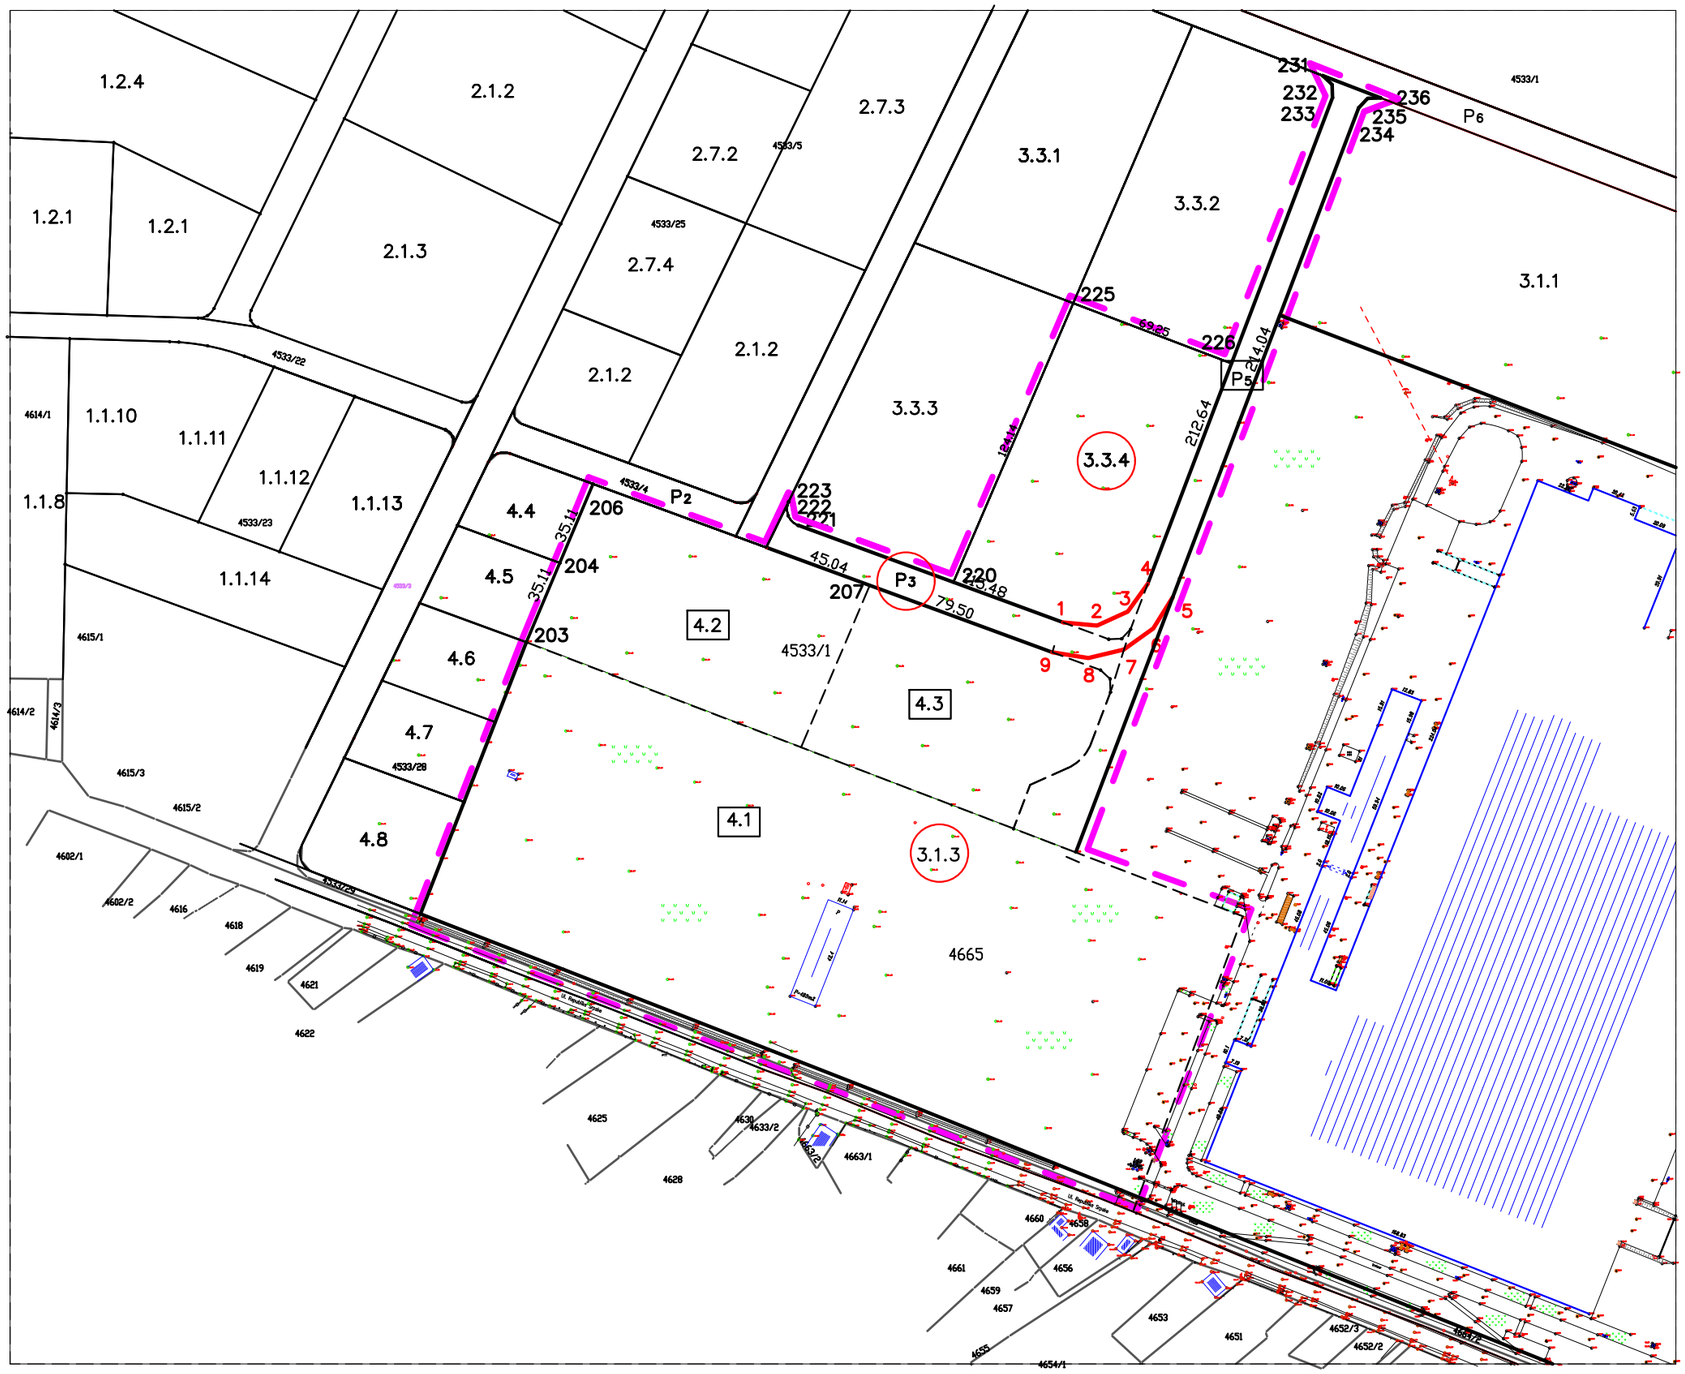

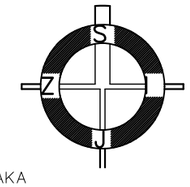

KOORDINATE DETAQNIH TA^AKA

203	6 594 809.00	4 933 043.00
204	6 594 822.64	4 933 075.35
206	6 594 836.28	4 933 107.71
207	6 594 949.44	4 933 066.23
220	6 594 983.64	4 933 067.54
221	6 594 920.15	4 933 090.81
222	6 594 916.07	4 933 094.77
223	6 594 916.27	4 933 100.45
225	6 595 032.64	4 933 181.60
226	6 595 097.37	4 933 156.97
231	6 595 134.62	4 933 274.61
232	6 595 138.50	4 933 270.93
233	6 595 138.66	4 933 265.59
234	6 595 149.37	4 933 261.42
235	6 595 153.06	4 933 265.32
236	6 595 158.43	4 933 265.46
1	6 595 028.57	4 933 051.07
2	6 595 042.40	4 933 049.80
3	6 595 054.98	4 933 055.53
4	6 595 063.11	4 933 066.82
5	6 595 073.32	4 933 061.34
6	6 595 065.38	4 933 048.64
7	6 595 053.30	4 933 039.98
8	6 595 038.85	4 933 036.54
9	6 595 024.08	4 933 038.87

LEGENDA:

OBUHVAT IZMENA I DOPUNA

ME\A KOJA SE ZADR@AVA

ME\A KOJA SE UKIDA

204 DETAQNE TA^KE KOJE SE ZADR@AVAJU

3 NOVE DETAQNE TA^KE

4.2 OZNAKE PARCELA KOJE SE UKIDAJU

3.1.3 OZNAKE NOVOFORMIRANIH PARCELA

URBOPLAN
Direkcija za razvoj i urbanisti~ko planirawe Loznica

IZMENA I DOPUNA PLANA DETAQNE REGULACIJE INDUSTRIJSKE ZONE ,,[EPAK ,,U LOZNICI

DATUM: jun 2011	NARU^ILAC: GRAD LOZNICA	RAZMERA: 1 : 2500
EV. BROJ: 064.11/G	NAZIV LISTA: PLANA PARCELACIJE	BR. LISTA: 6