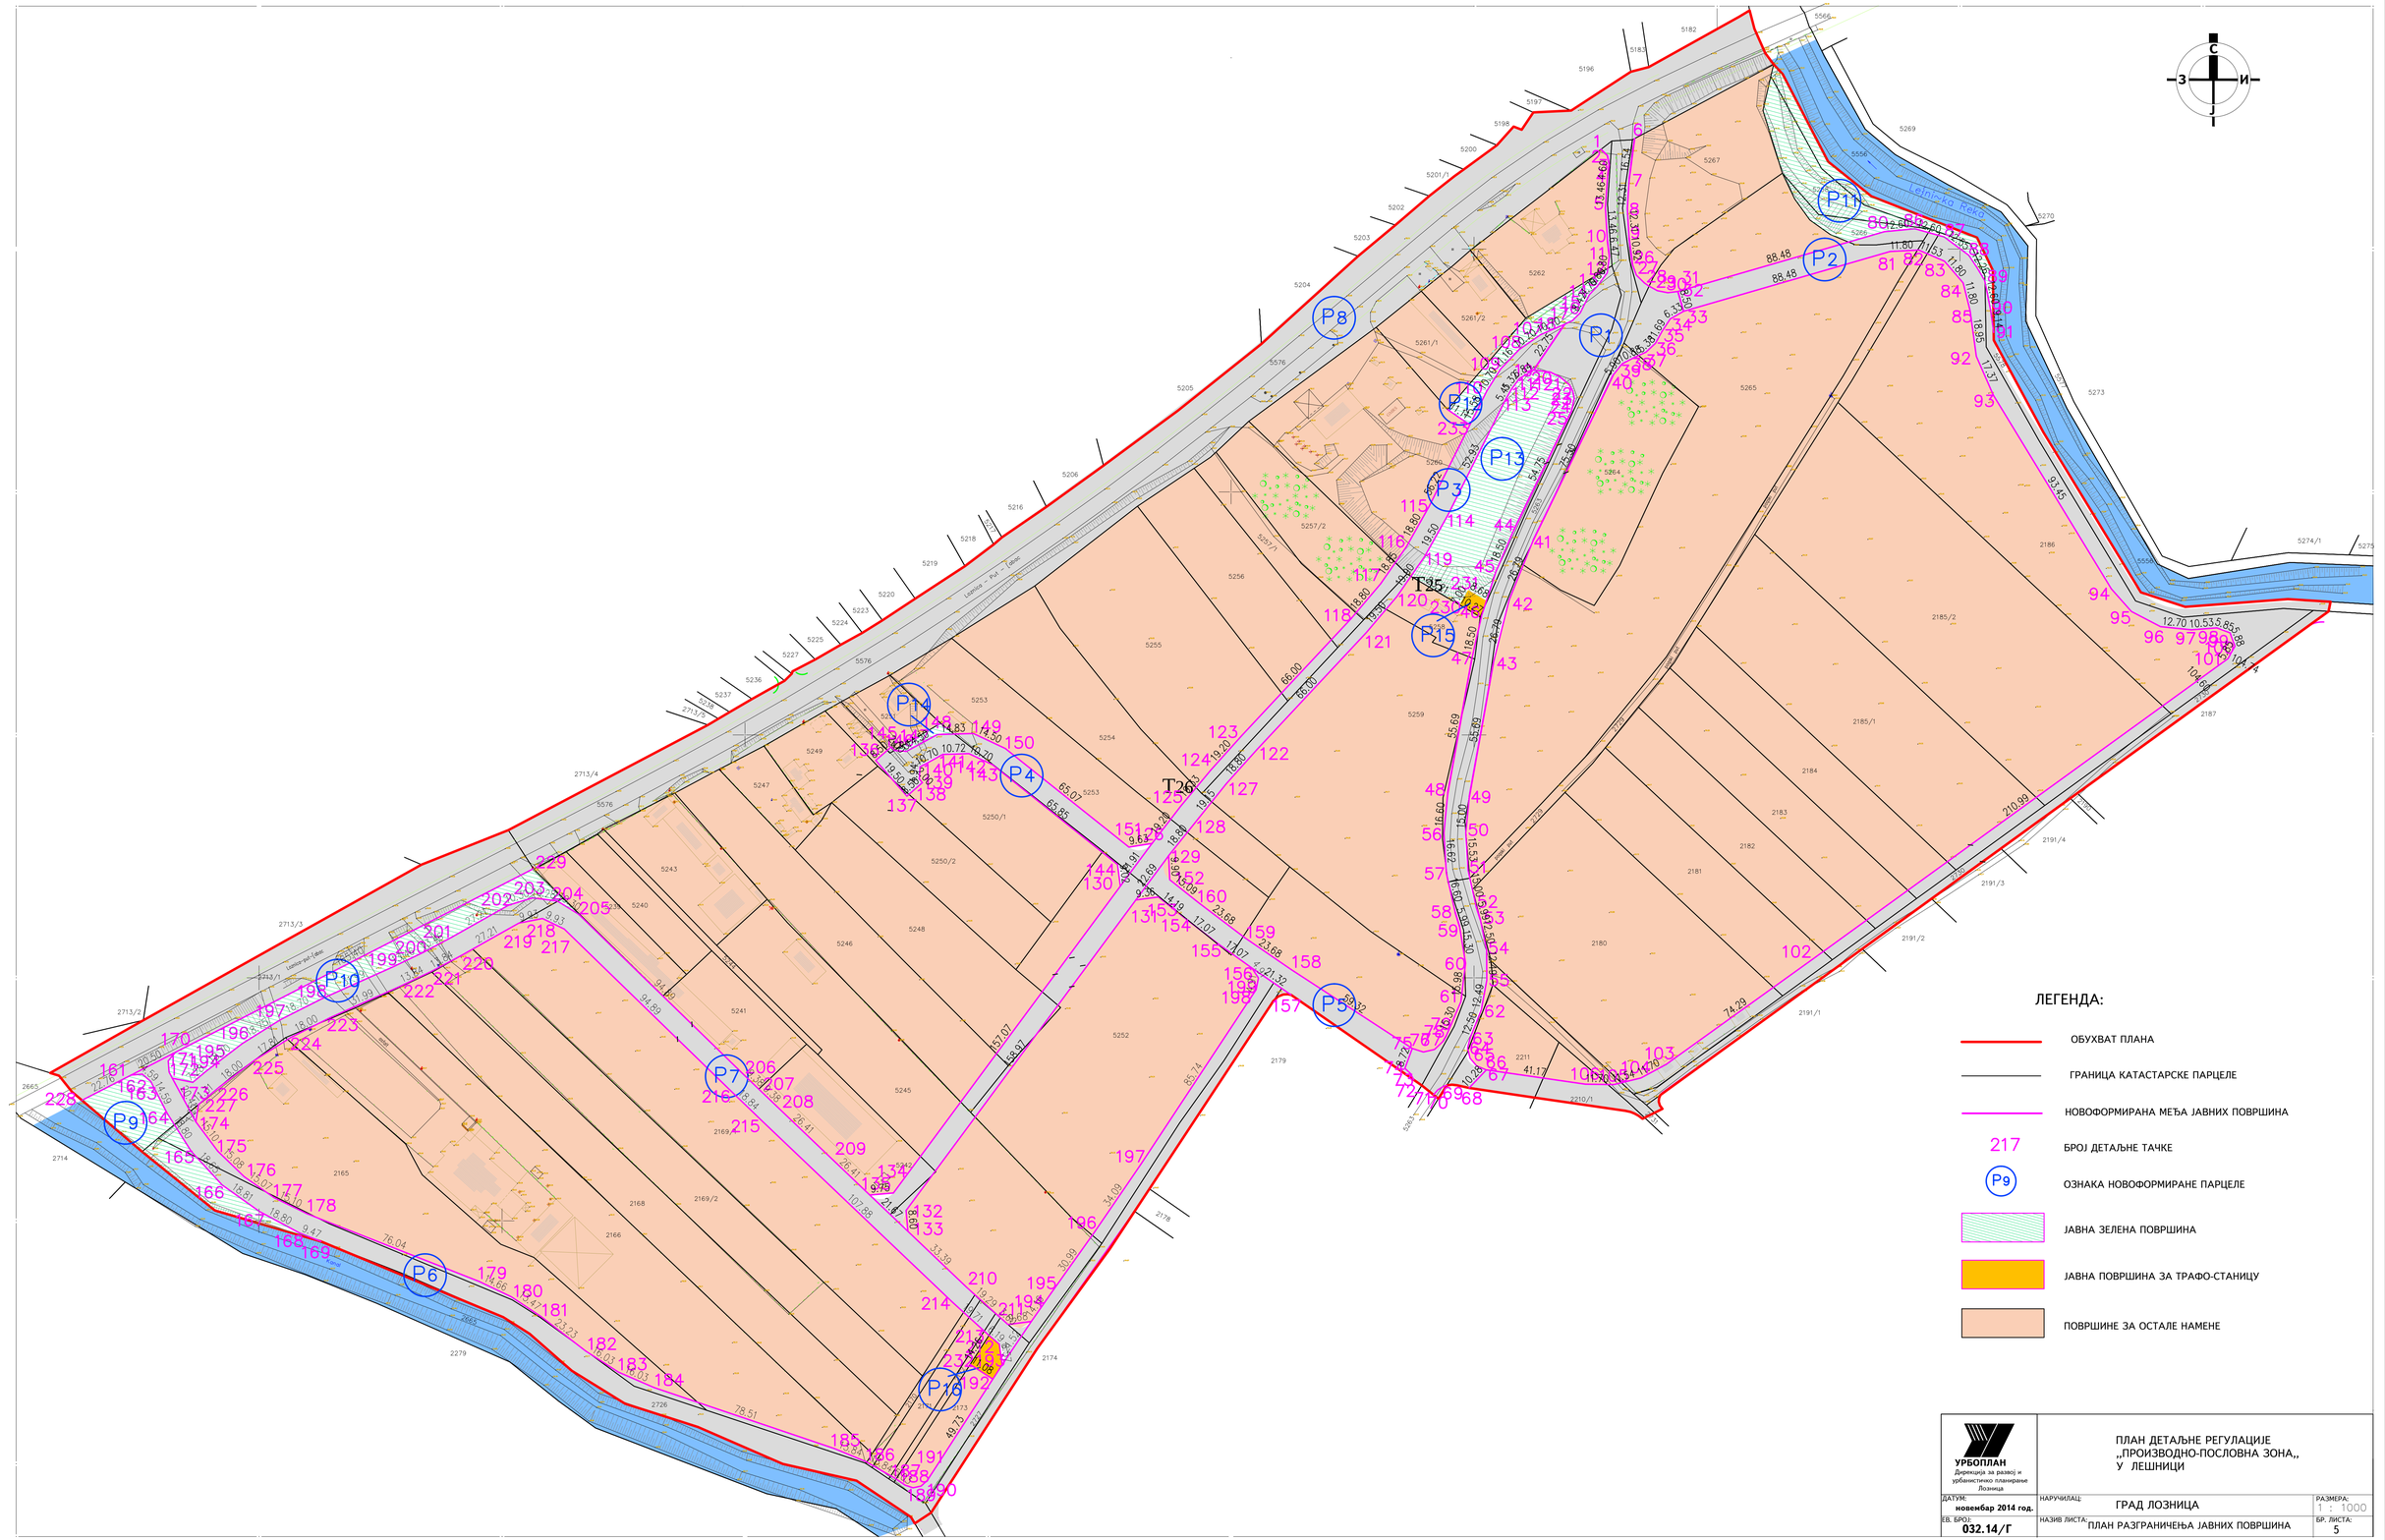

С
З
И
Ј
P1
P2
P3
P4
P5
P6
P7
P8
P9
P10
P11
P12
P13
P14
P15
P16
T25
T26
Lešnička Reka

ЛЕГЕНДА:

🟥	ОБУХВАТ ПЛАНА
—	ГРАНИЦА КАТАСТАРСКЕ ПАРЦЕЛЕ
—	НОВОФОРМИРАНА МЕЂА ЈАВНИХ ПОВРШИНА
217	БРОЈ ДЕТАЉНЕ ТАЧКЕ
P9	ОЗНАКА НОВОФОРМИРАНЕ ПАРЦЕЛЕ
▨	ЈАВНА ЗЕЛЕНА ПОВРШИНА
🟧	ЈАВНА ПОВРШИНА ЗА ТРАФО-СТАНИЦУ
🟫	ПОВРШИНЕ ЗА ОСТАЛЕ НАМЕНЕ

УРБОПЛАН
Дирекција за развој и
урбанистичко планирање
Лозница

ПЛАН ДЕТАЉНЕ РЕГУЛАЦИЈЕ
„ПРОИЗВОДНО-ПОСЛОВНА ЗОНА„
У ЛЕШНИЦИ

ДАТУМ: **новембар 2014 год.**	НАРУЧИЛАЦ: ГРАД ЛОЗНИЦА	РАЗМЕРА: 1 : 1000
ЕВ. БРОЈ: **032.14/Г**	НАЗИВ ЛИСТА: ПЛАН РАЗГРАНИЧЕЊА ЈАВНИХ ПОВРШИНА	БР. ЛИСТА: 5