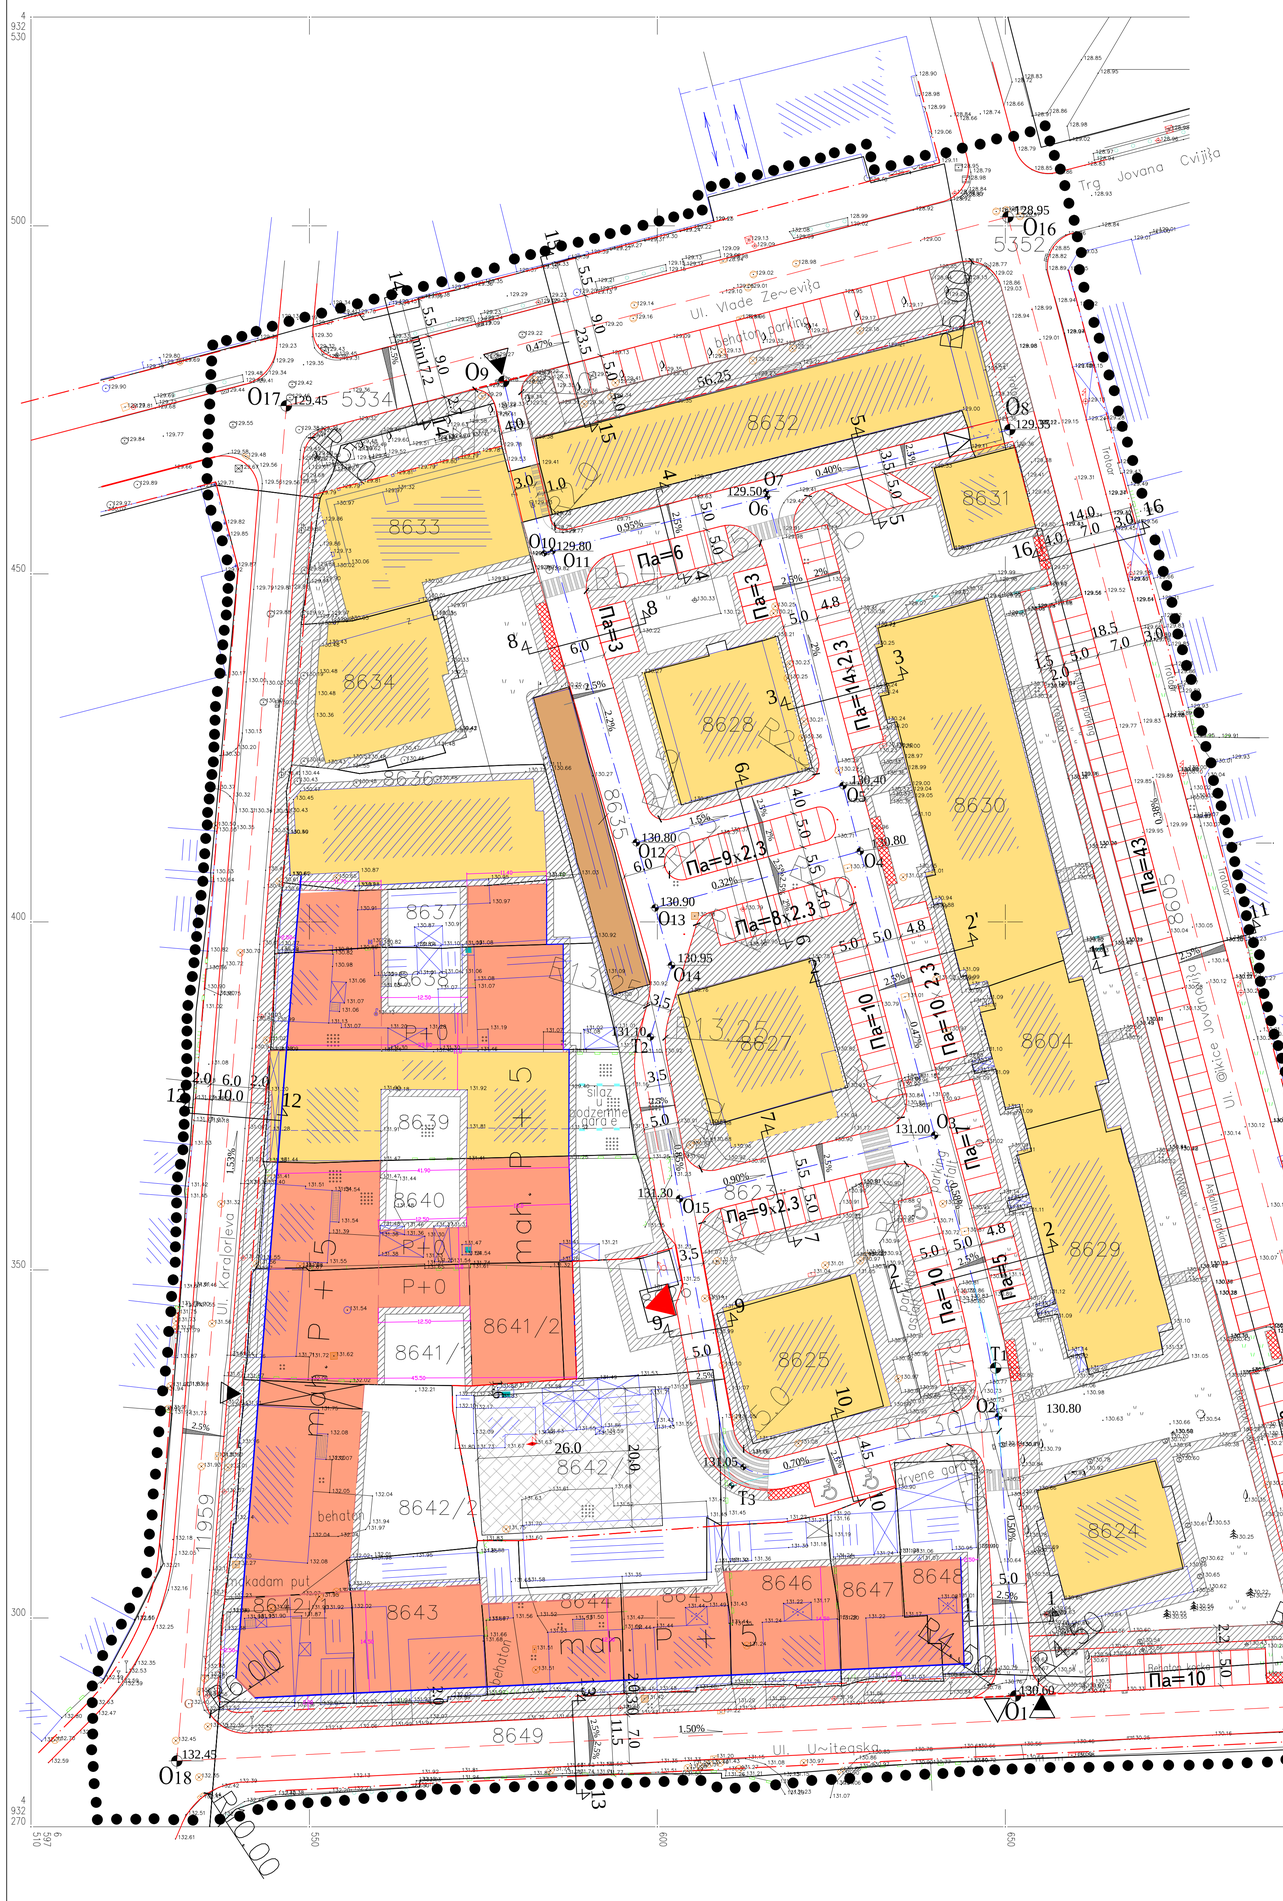
Trg Jovana Cvijića
Ul. Vlade Zečevića
Ul. @ikice Jovanovića
Ul. Karađorđeva
Ul. U~iteqske

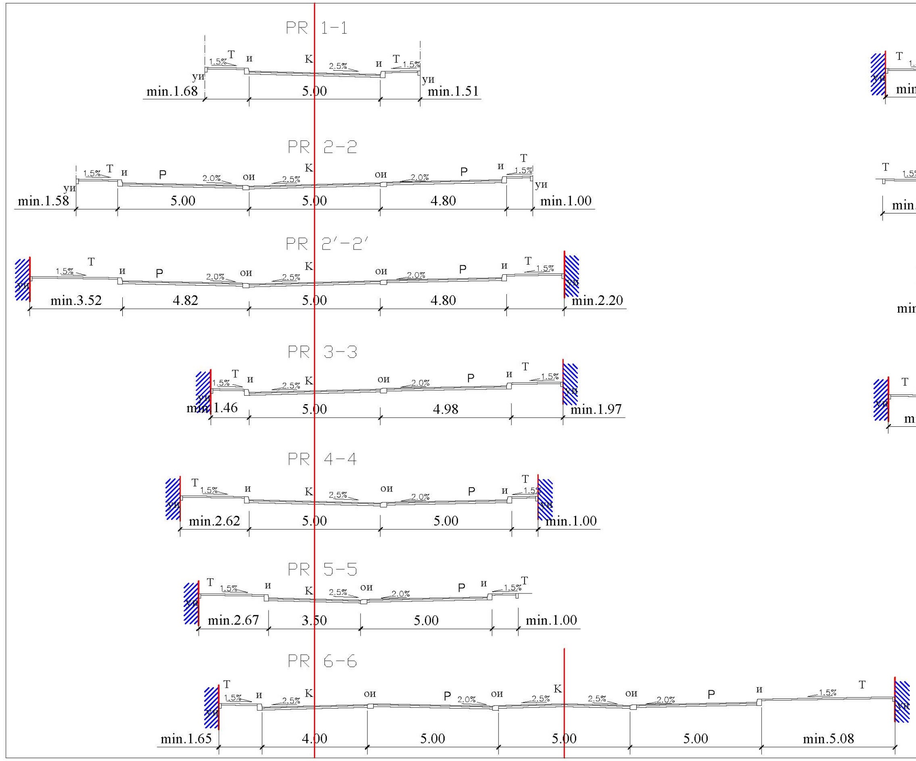

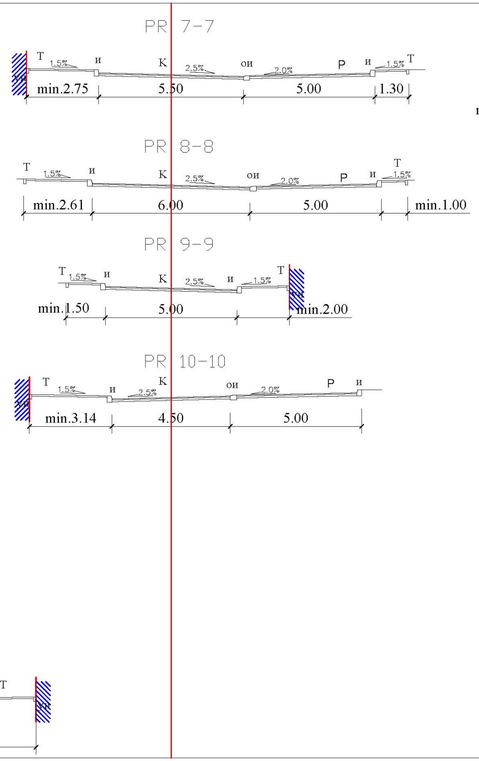

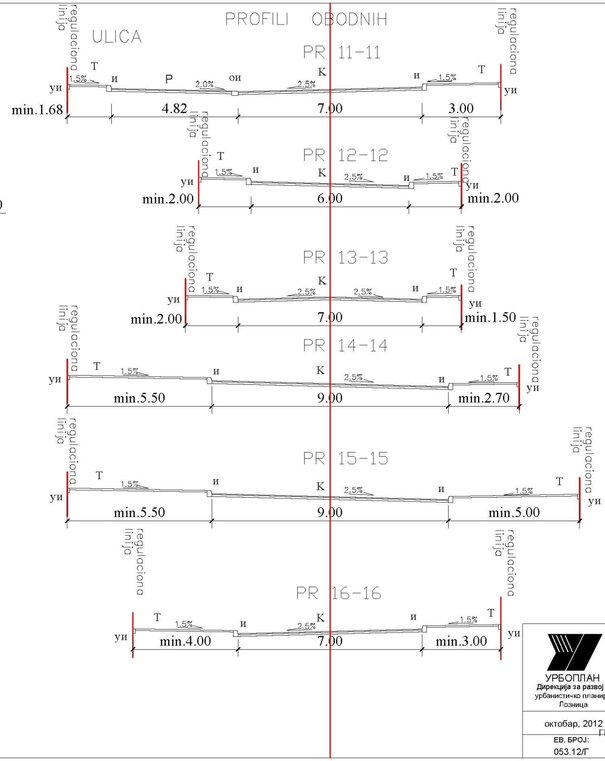

legenda:
K–kolovoz
P–parking
T–trotoar
и–ivi~wak
ui–upu{teni ivi~wak
oi–oboreni ivi~wak

УРБОПЛАН
Дирекција за развој и урбанистичко планирање Лозница

ПЛАН ДЕТАЉНЕ РЕГУЛАЦИЈЕ

bloka izme|u ul. Kara|or|eve,U~ite{ske,@ikice Jovanovi}a i Vlade Ze~evi}a u Loznici

октобар, 2012	НАРУЧИЛАЦ: ГРАД ЛОЗНИЦА	РАЗМЕРА: 1:100
ЕВ. БРОЈ: 053.12/Г	САДРЖАЈ ЛИСТА: PLAN SAOBRA]AJA NIVELACIJE I REGULACIJE	БР. ЛИСТА: 6/1