
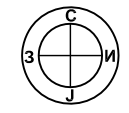


	Y	X
A	6597449.908	4932408.36
T1	6597436.73	4932397.15
T2	6597394.44	4932361.89
O1	6597373.39	4932359.26
T3	6597376.15	4932336.88
B	6597385.76	4932325.35
O2	6597366.68	4932363.43
O3	6597355.45	4932348.74
T4	6597354.64	4932389.22
O4	6597330.44	4932419.33
T5	6597326.72	4932423.97
T6	6597377.07	4932453.81
T7	6597215.83	4932434.65
C	6597164.25	4932439.46
T8	6597333.28	4932319.78
T9	6597286.68	4932270.79
D	6597278.94	4932256.17
T10	6597325.34	4932335.90
T11	6597293.92	4932315.60
T12	6597430.18	4932529.17
E	6597226.96	4932258.75
T13	6597260.16	4932329.84
T14	6597228.42	4932365.66
a	6597277.45	4932306.63

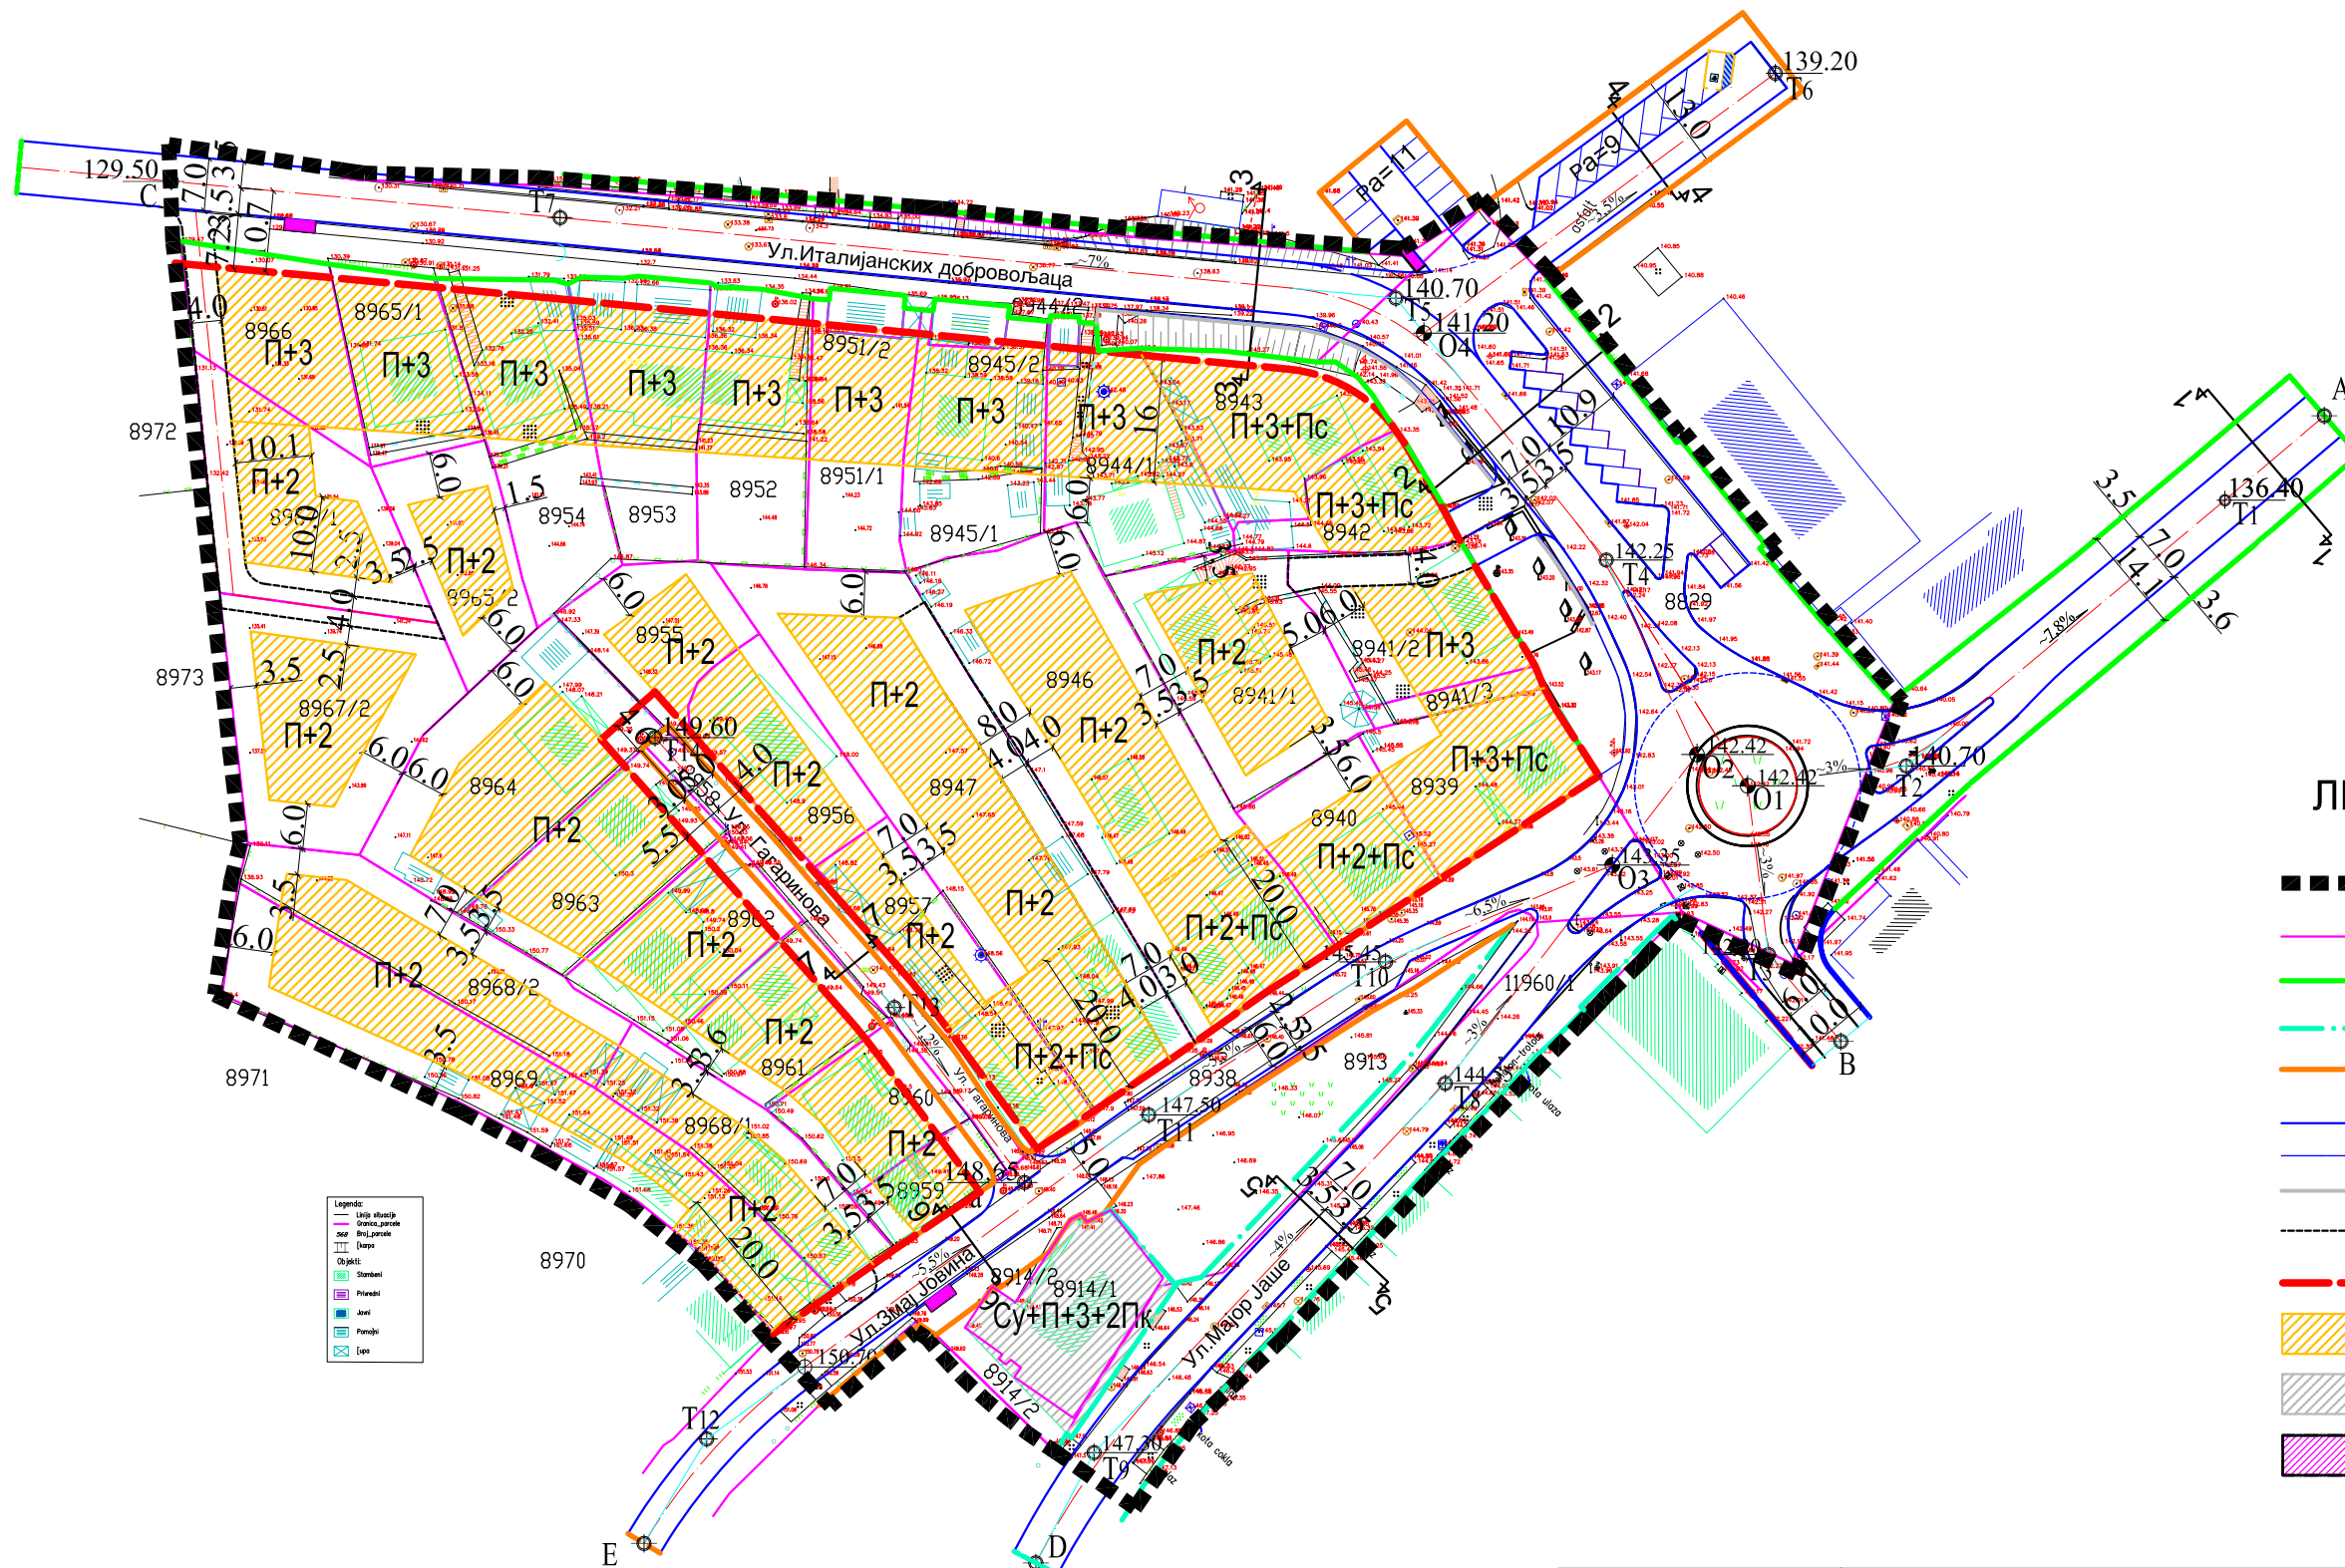

ЛЕГЕНДА:

- ■ ■ ■ ОБУХВАТ ПЛАНА
- ГРАНИЦА ПАРЦЕЛЕ
- САОБРАЋАЈНИЦА I РЕДА (РЕГУЛАЦИОНА ЛИНИЈА)
- САОБРАЋАЈНИЦА II РЕДА (РЕГУЛАЦИОНА ЛИНИЈА)
- САОБРАЋАЈНИЦА III РЕДА (РЕГУЛАЦИОНА ЛИНИЈА)
- КОЛОВОЗ
- ЛИНИЈА ТРОТОАРА
- ПОТПОРНИ ЗИД
- ПАРЦЕЛАЦИЈА РАДИ ФОРМИРАЊА ПОВРШИНЕ ЗА КОЛСКИ ПРИСТУП (ПРЕДЛОГ)
- ГРАЂЕВИНСКА ЛИНИЈА
- ▨ ЗОНА ПЛАНИРАНЕ ИЗГРАДЊЕ
- ▨ ПОСТОЈЕЋИ ОБЈЕКТИ КОЈИ СЕ ЗАДРЖАВАЈУ
- ▨ МЕСТО ЗА КОНТЕЈНЕР

Legenda:




УРБОПЛАН
Дирекција за развој и урбанистичко планирање
Лозница

План детаљне регулације блока између улица Италијанских добровољаца, Трга Анте Богићевића и Улице Мајор Јаше Ђурђевића у Лозници

ДАТУМ: децембар 2016.	НАРУЧИЛАЦ: ГРАД ЛОЗНИЦА	РАЗМЕРА: P=1:1000
ЕВ.БРОЈ: 045.15/Г	НАЗИВ ЛИСТА: ПЛАН САОБРАЋАЈА, РЕГУЛАЦИЈЕ И НИВЕЛАЦИЈЕ	БР.ЛИСТА: 2.1