
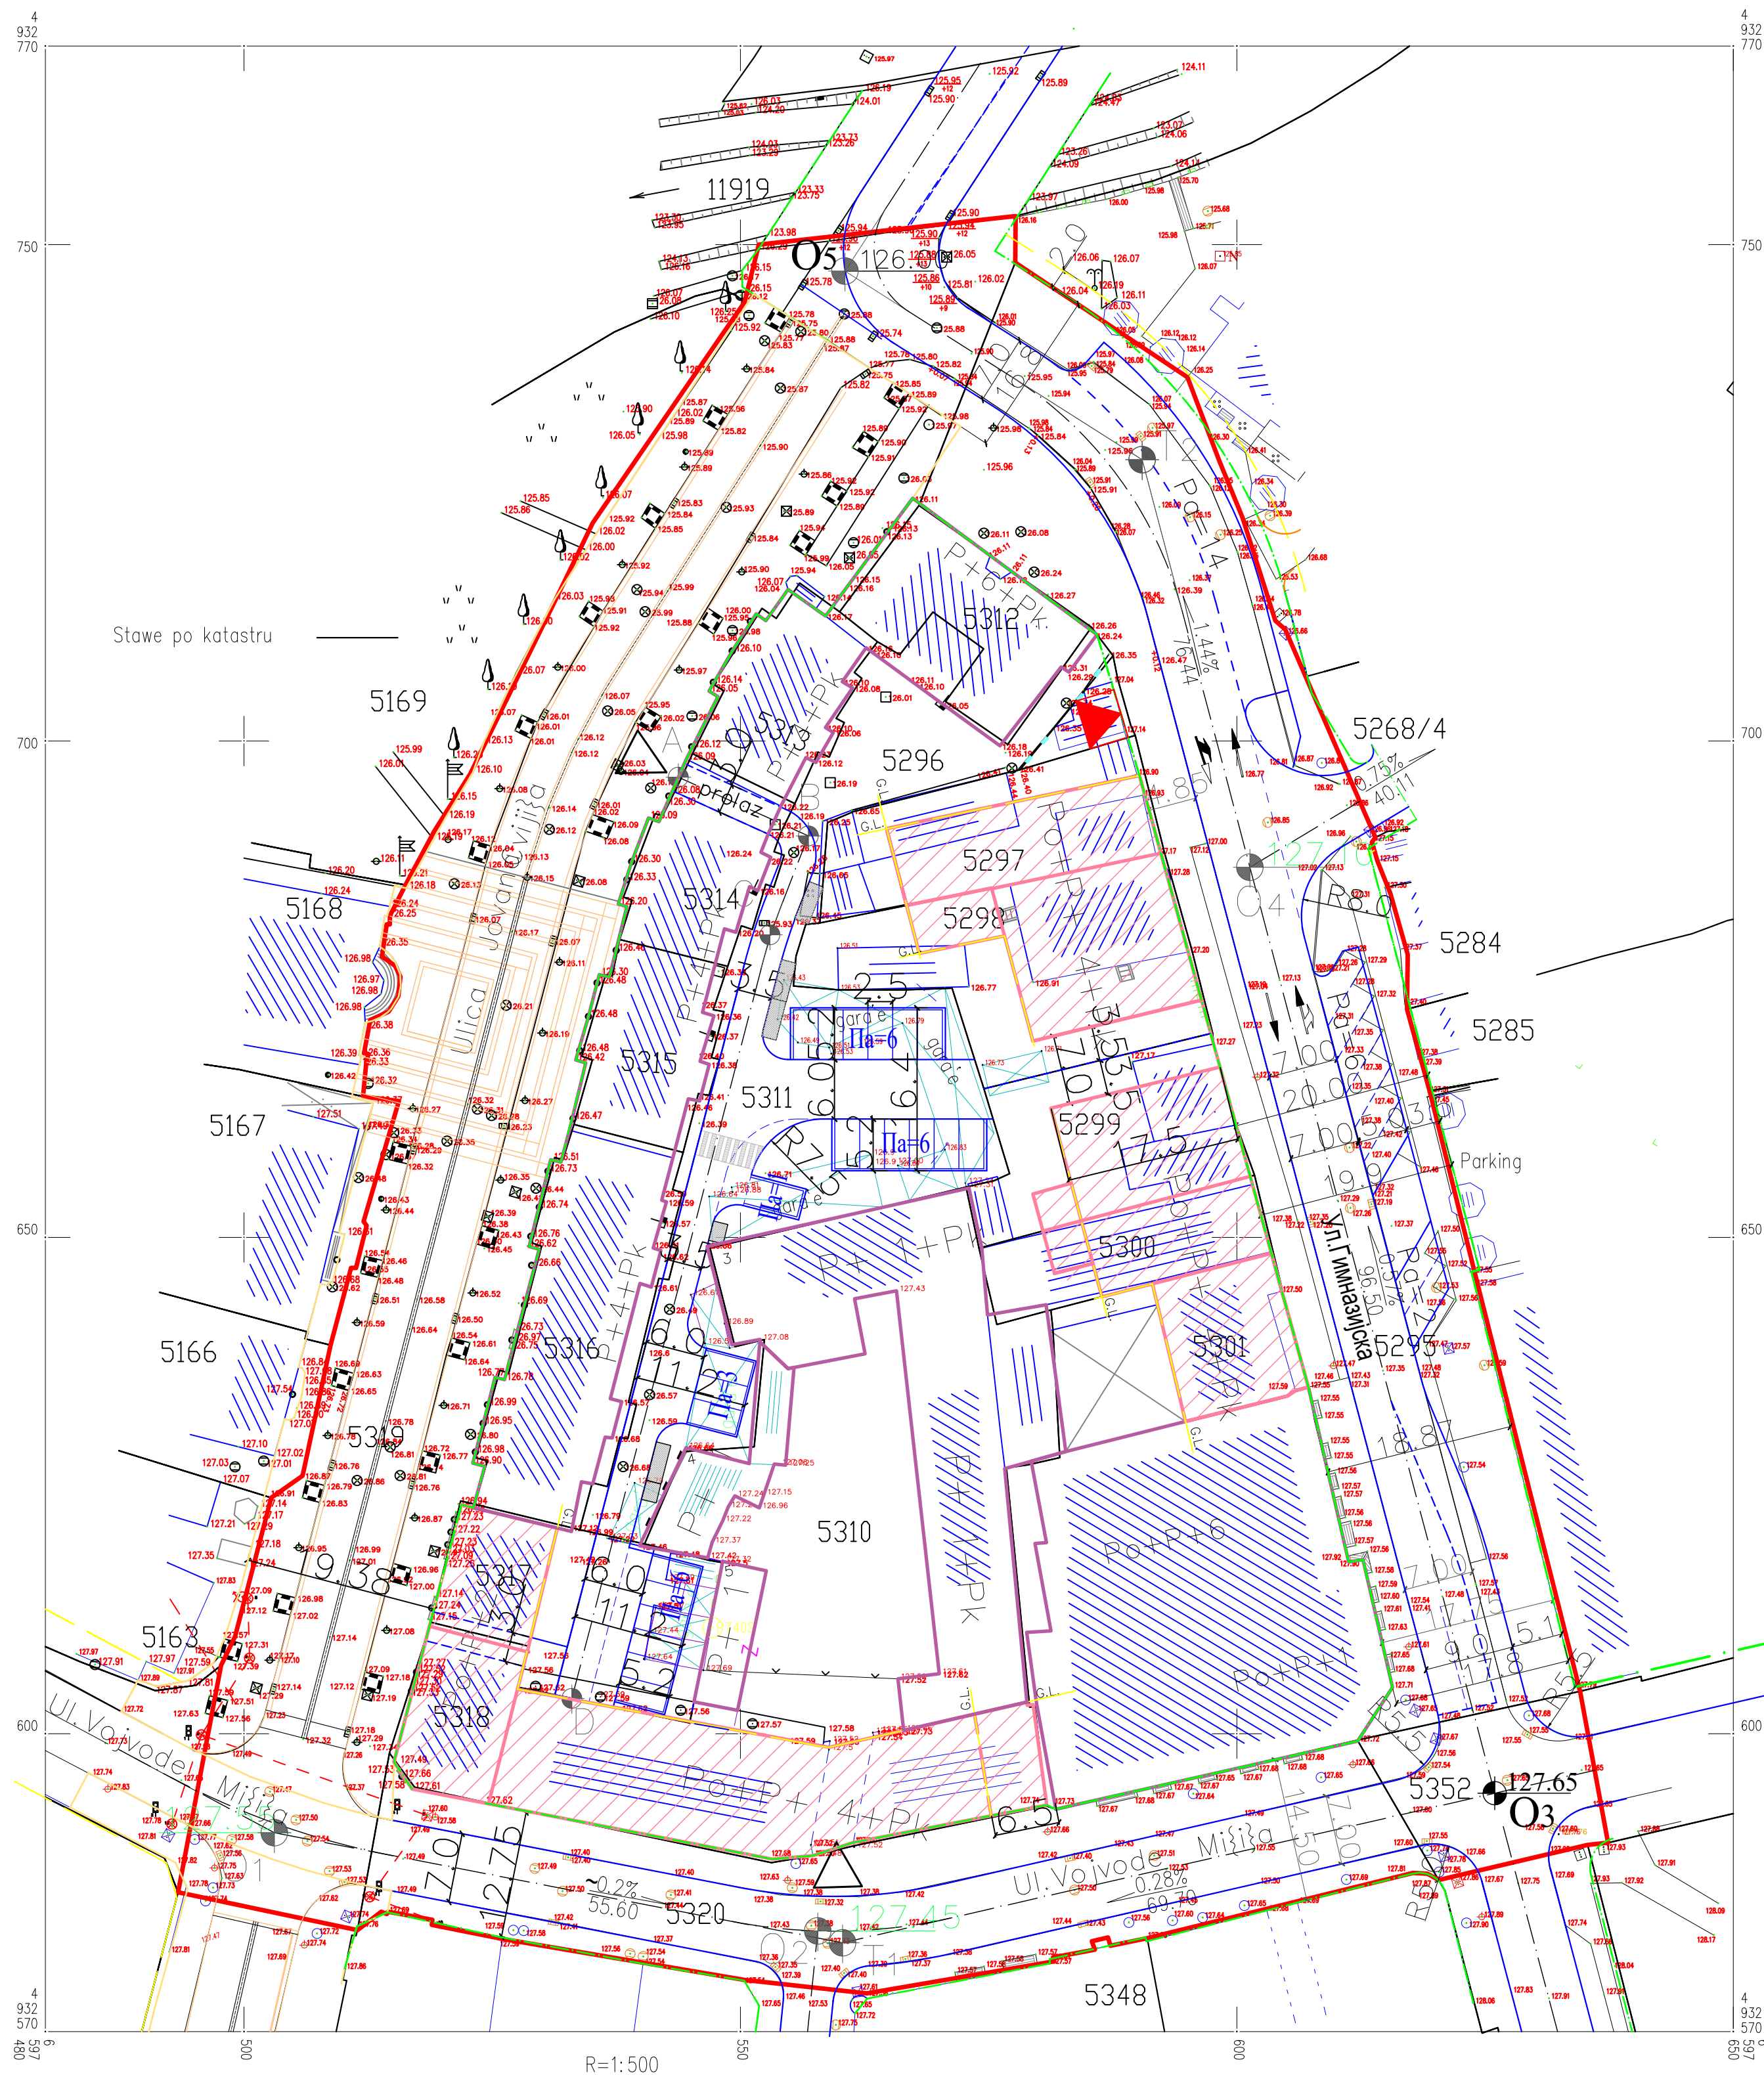


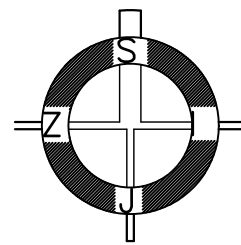

LEGENDA

- OBUHVAT PLANA
- POSTOJEĆA MEĐA PO KATASTRU
- 5298 BROJ KATASTRARSKE PARCELE
- PLANIRANA OSA
- PLANIRAN KOLOVOZ
- PLANIRANA REGULACIONA LINIJA I GRAĐEVINSKA LINIJA
- PLANIRANA UNUTRAŠNJA GRAĐEVINSKA LINIJA
- PEĆAKA ULICA
- PARKING MESTO
- PRILAZ ZA PUTNIČKA VOZILA
- TRAFOSTANICA
- PEĆAKE POVRŠINE
- LOKACIJA KONTEJNERA
- POSTOJEĆI OBJEKTI
- PLANIRANA IZGRADNJA VIŠEPOSLODNIH I POSLOVNIH OBJEKATA

 URBOPLAN Direkcija za razvoj i urbanističko planiranje Loznica	PLAN DETALJNE REGULACIJE bloka „Vožar“, između ulica Jovana Cvijića , Gimnazijske i Vojvode Mišića u Loznici		
	DATUM: oktobar, 2015.	NARUČILAC: GRAD LOZNICA	RAZMERA: R 1:500
	EV. BROJ: 106.14/G	NAZIV LISTA: PLAN SAOBRAĆAJA,REGULACIJE I NIVELACIJE	BR. LISTA: 7