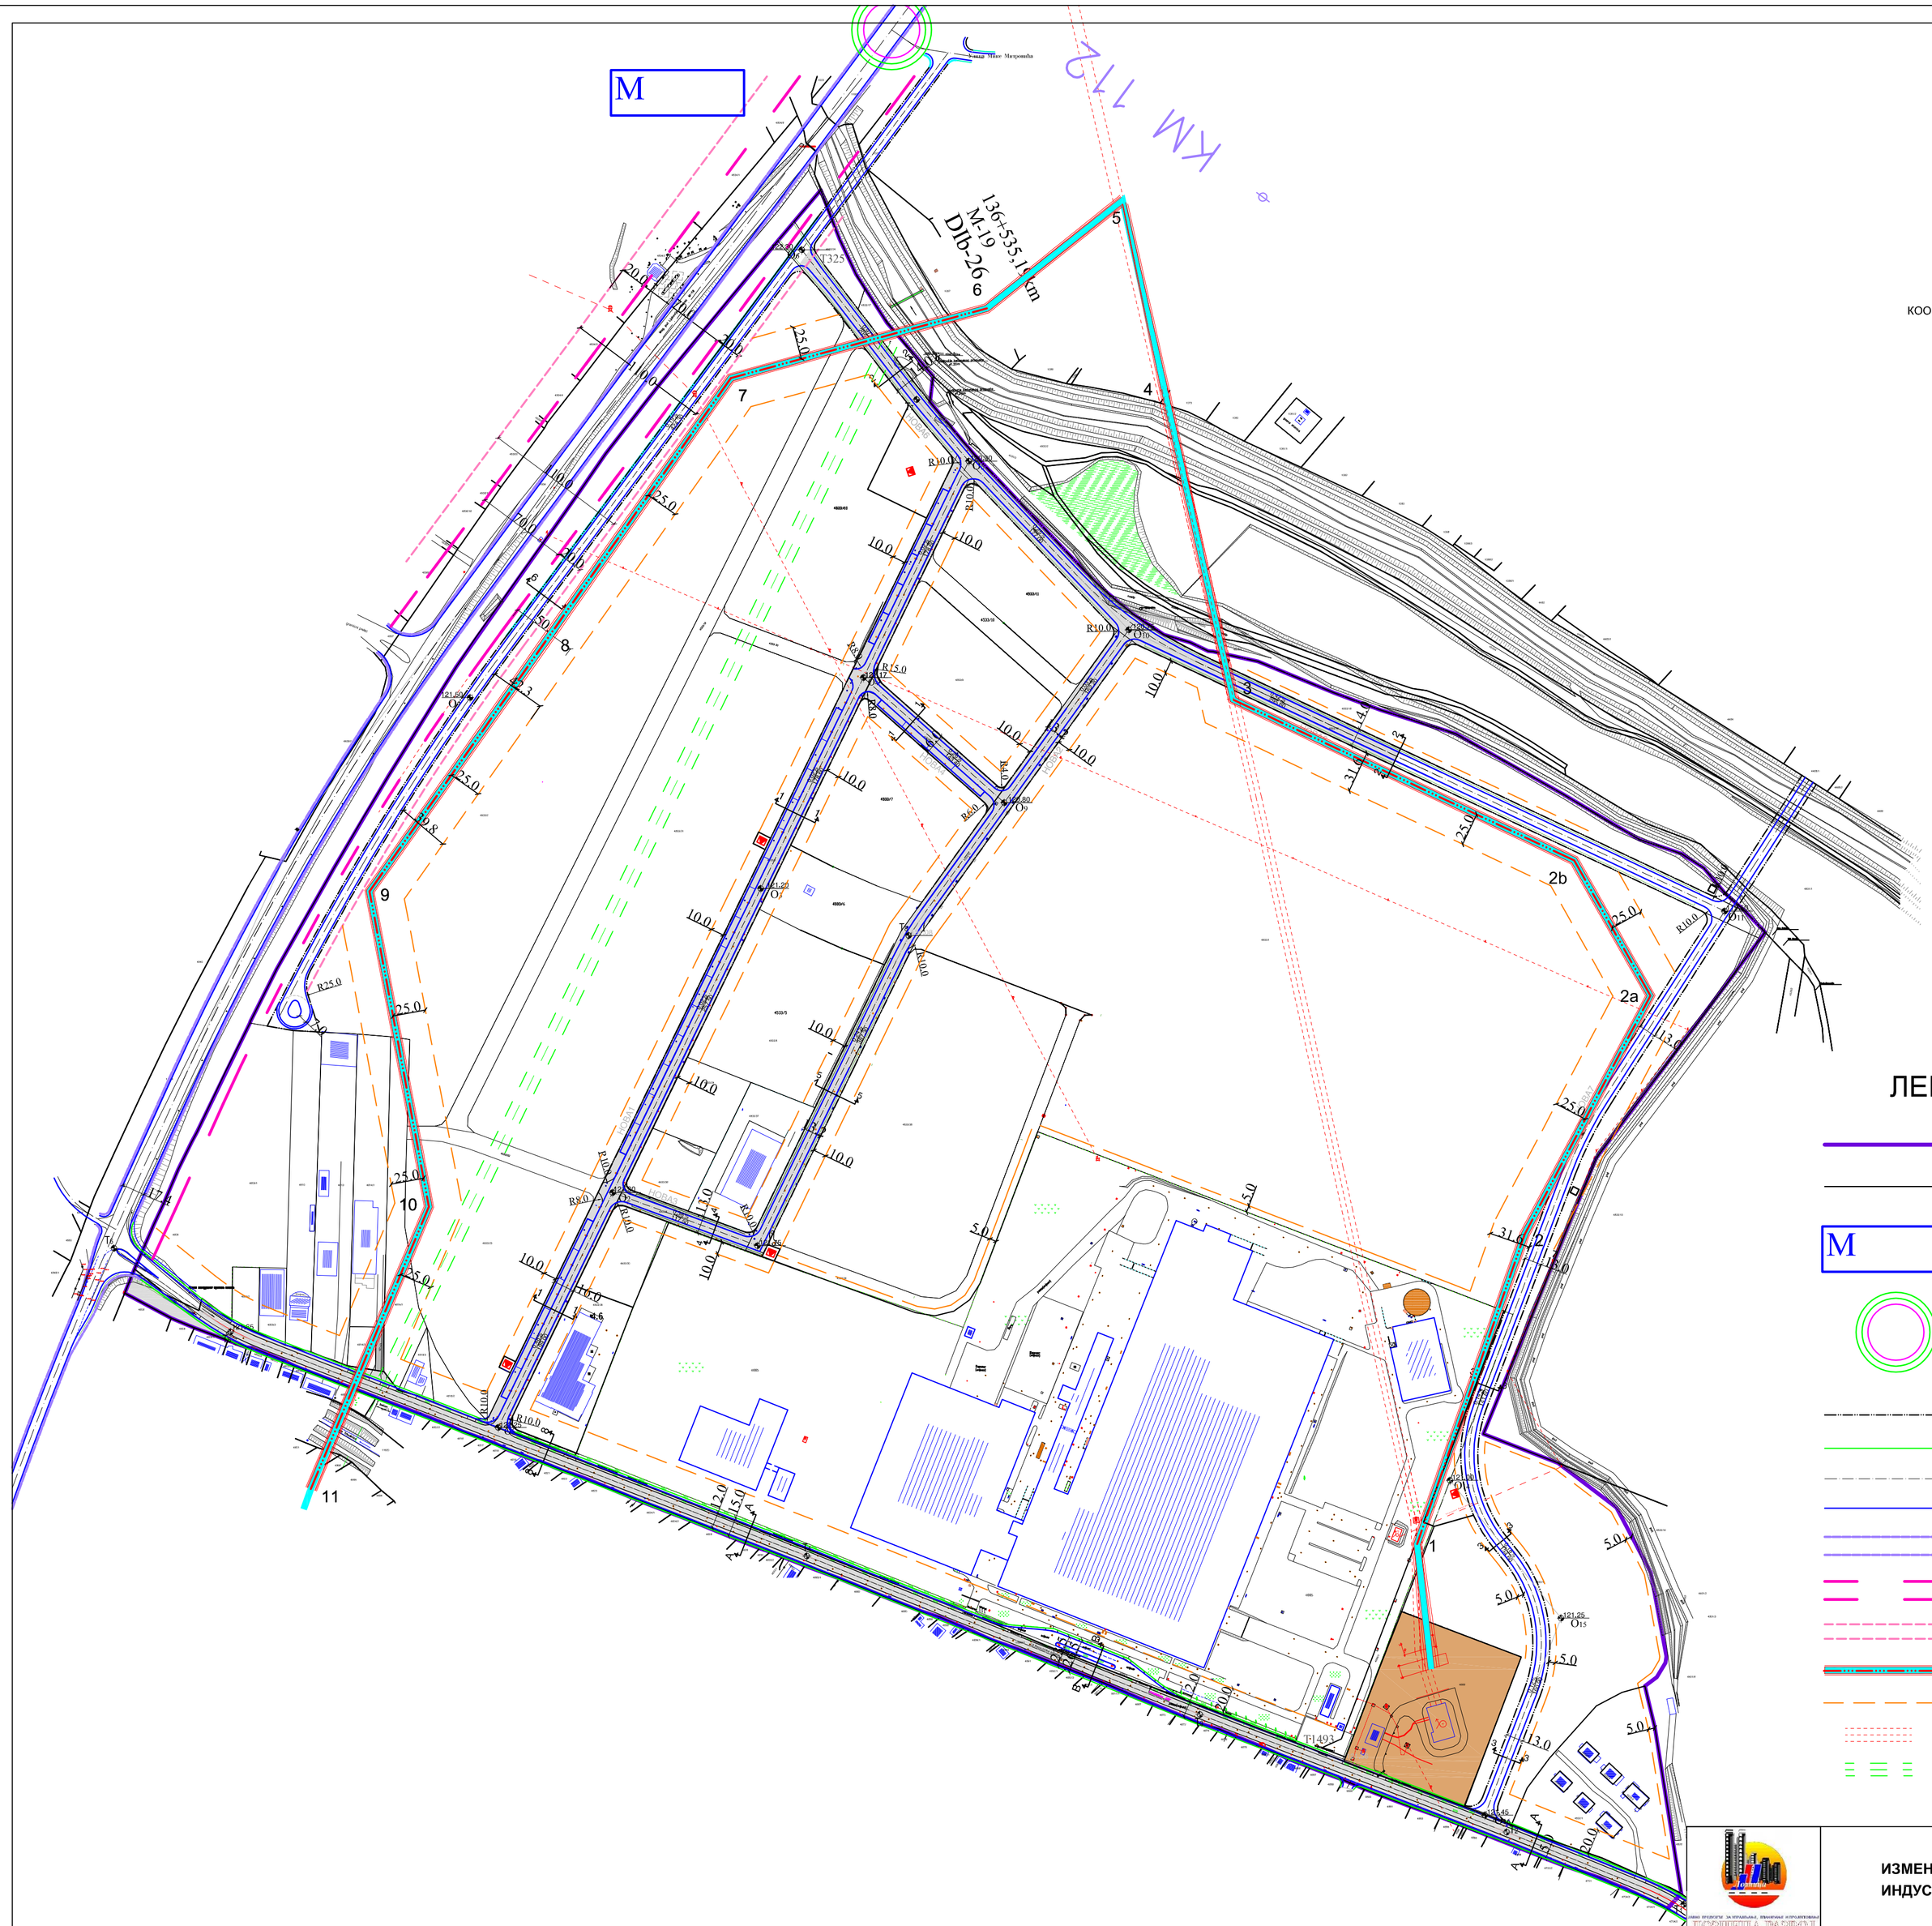

КООРДИНАТЕ ТЕМЕНА И ОСОВИНСКИХ ТАЧАКА
ПЛАНИРАНИХ САОБРАЋАЈНИЦА

	Y	X
T1	6595609.922	4932588.446
T2	6595474.309	4932643.485
T3	6595240.675	4932732.995
T4	6594941.311	4932853.637
T5	6594502.472	4933024.290
T6	6594413.772	4933087.965
O1	6594706.330	4932951.461
O2	6594793.460	4933130.330
O3	6594906.221	4933361.828
O4	6594984.430	4933522.390
O5	6595064.704	4933687.165
T7	6595024.960	4933734.069
O6	6594937.462	4933848.078
O7	6594684.898	4933507.131
O8	6594903.780	4933089.890
T8	6595018.850	4933326.080
O9	6595091.680	4933427.160
O10	6595186.476	4933558.726
O11	6595453.788	4933432.589
O12	6595302.663	4933112.334
O13	6595481.425	4933043.617
O14	6595431.199	4932911.231
O15	6595515.688	4932806.364
O16	6595457.669	4932656.337

ЛЕГЕНДА

- ОБУХВАТ ПЛАНА
- ГРАНИЦА ПАРЦЕЛЕ ПО КАТАСТРУ
- M — путни објекат-мост
- ПЛАНИРАНИ ПРИКЉУЧАК У НИВОУ
- регулациона линија планираних саобраћајница
- ГРАДСКА САОБРАЋАЈНИЦА I РЕДА
- оса саобраћајница
- коловоз
- ТРАСА ПУТА (ДП IБ РЕДА) (коначна ширина ће бити дефинисана ПДР инфраструктурног коридора ДП IБ реда)
- ПУТНИ КОРИДОР
- ГРАНИЦА НЕПОСРЕДНЕ ЗАШТИТЕ
- будућа траса далековода
- грађевинска линија
- траса далековода која се измешта
- траса гасовода која се укида

ИЗМЕНА И ДОПУНА ПЛАНА ДЕТАЉНЕ РЕГУЛАЦИЈЕ ИНДУСТРИЈСКЕ ЗОНЕ ,,ШЕПАК,, У ЛОЗНИЦИ

ЈАВНО ПРЕДУЗЕЋЕ ЗА УРБАНИЗАМ, ИЗГРАДЊУ И ОДРЖАВАЊЕ
ЛОЗНИЦА РАЗВОЈ

датум: децембар,2017	НАРУЧИЛАЦ: ГРАД ЛОЗНИЦА	РАЗМЕРА 1: 3000
ев.број: 009.17/Г	НАЗИВ ПЛАНА: ПЛАН САОБРАЋАЈА;РЕГУЛАЦИЈЕ И НИВЕЛАЦИЈЕ	бр.листа: 2.1.