



## ЛЕГЕНДА

-  Стање по катастру
-  Обухват
-  Оверене резерве
-  Експлоатационо поље
-  Контура копа
-  Саобраћајне површине
-  Експлоатација камена
-  Неизграђене површине
-  Пашњак

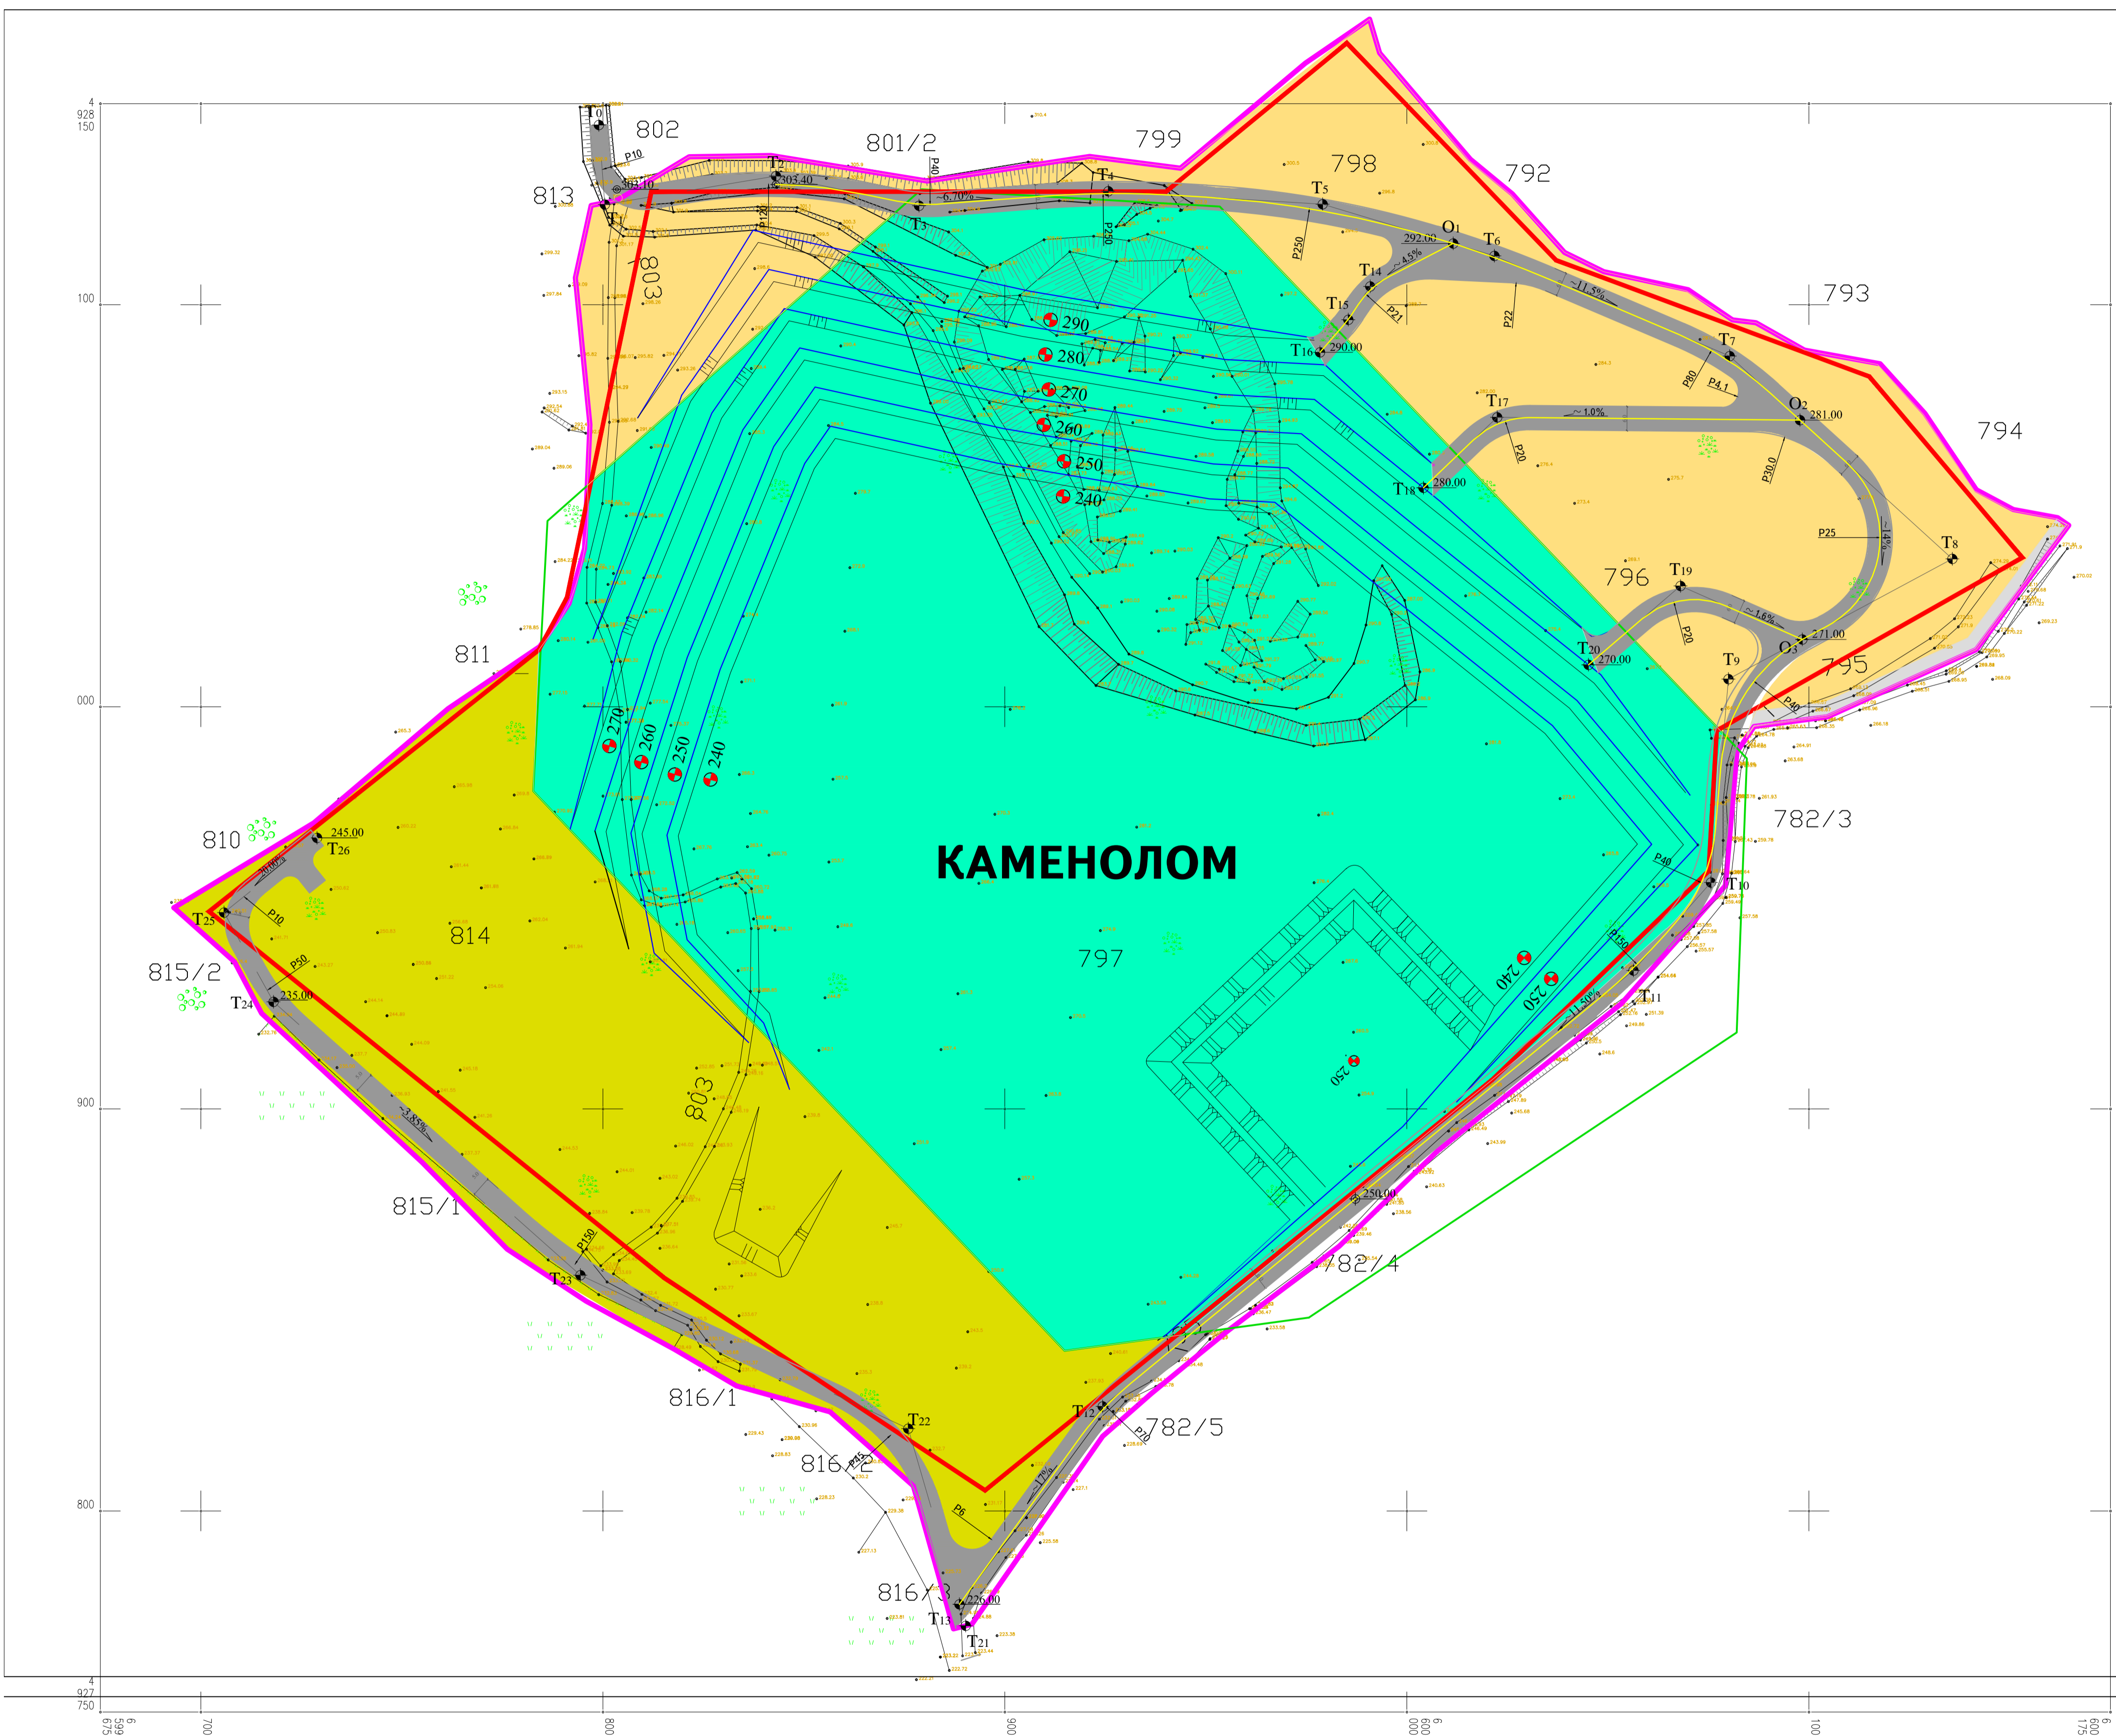

 <b>УРБОПЛАН</b> Дирекција за развој и урбанистичко планирање Лозница	<b>ПЛАН ДЕТАЉНЕ РЕГУЛАЦИЈЕ експлоатације доломита као ТК из лежишта „Воћњак,,</b>		
	ДАТУМ: март 2015.	НАРУЧИЛАЦ: ЈЛ „ГРАД. ЛОЗНИЦА	РАЗМЕР: Р= 1:1000
ЕВ. БРОЈ: 112.13/Г	НАЗИВ ЛИСТА: ПЛАН РАНА НАМЕНА	БР. ЛИСТА: 4	