НАСЕЉСКЕ САОБРАЋАЈНИЦЕ I РЕДА

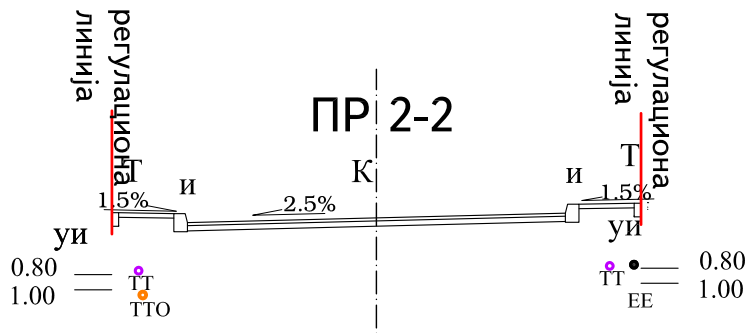

НАСЕЉСКЕ САОБРАЋАЈНИЦЕ II РЕДА

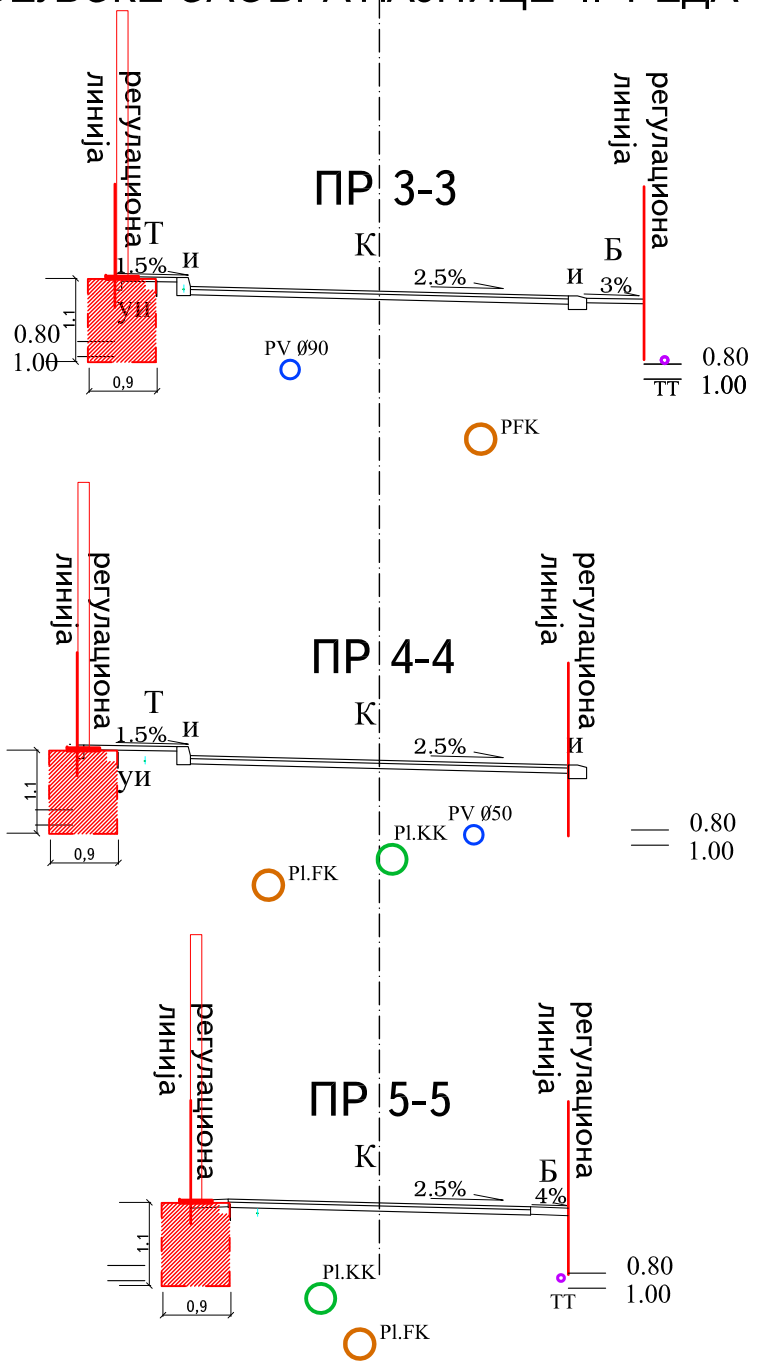

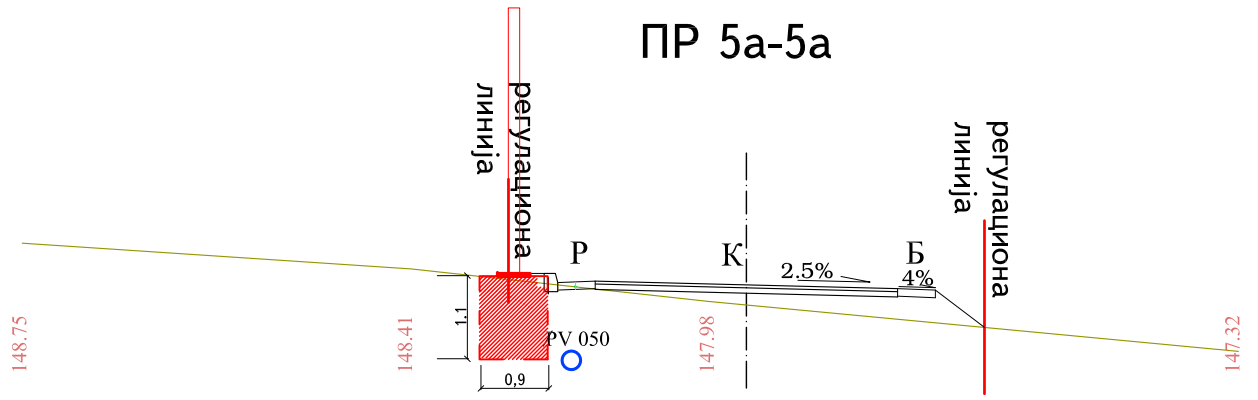

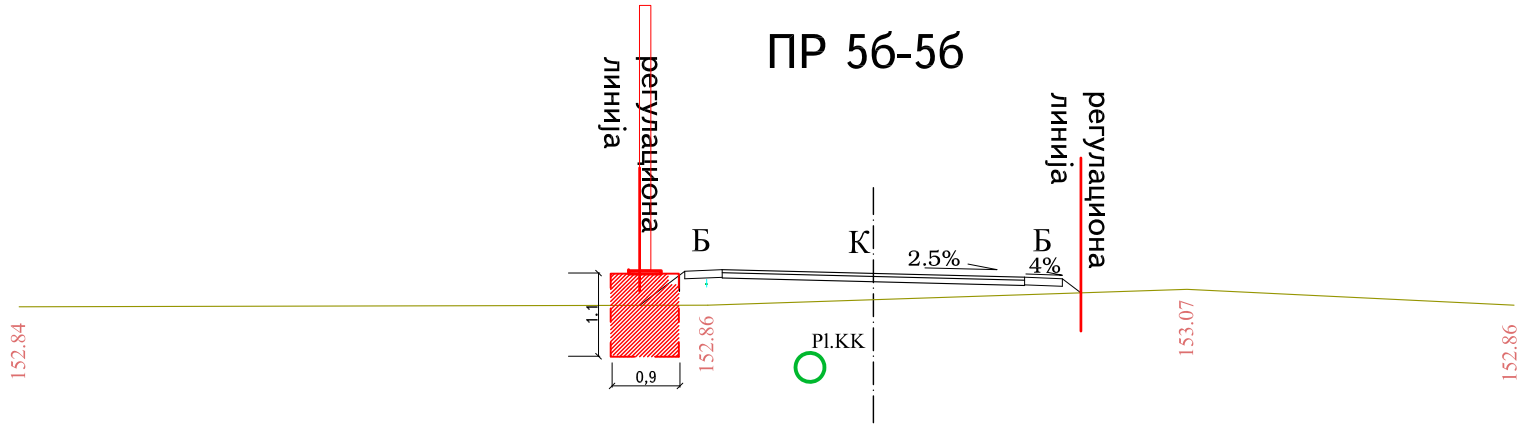

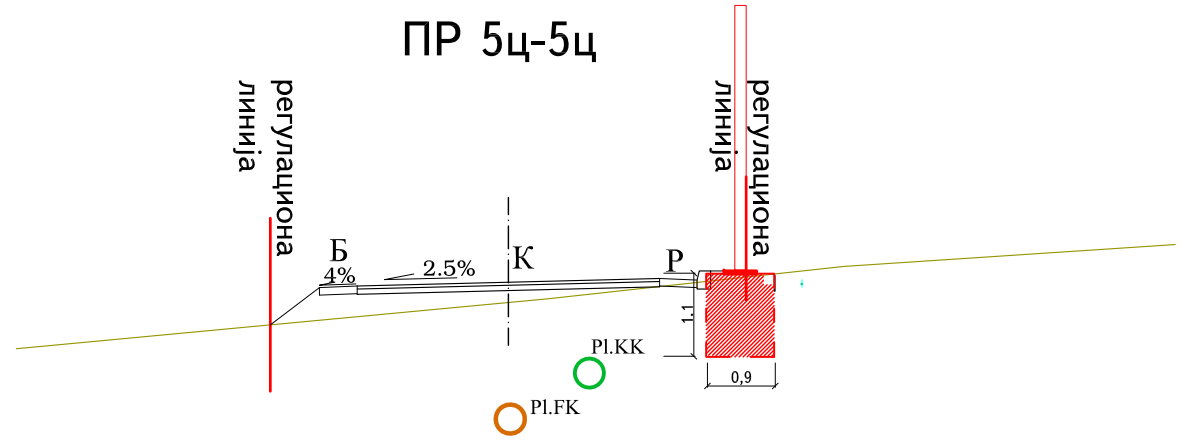

Легенда:

К - коловоз

Р - ригола

Т - тротоар

и - ивичњак

Б - банкина

уи - упуштени ивичњак

УРБОПЛАН
Дирекција за развој и урбанистичко планирање Лозница

ПЛАН ДЕТАЉНЕ РЕГУЛАЦИЈЕ
за изградњу Нове улице (у насељу Г. Димитрова) у Бањи Ковиљачи

децембар, 2014.	НАРУЧИЛАЦ: ГРАД ЛОЗНИЦА	РАЗМЕРА: 1:100
ЕВ. БРОЈ: 093.12/Г	НАЗИВ ЛИСТА: ПОПРЕЧНИ ПРОФИЛИ СА ПОЛОЖАЈЕМ ИНФРАСТРУКТУРЕ	БР. ЛИСТА: 12