PR 1-1

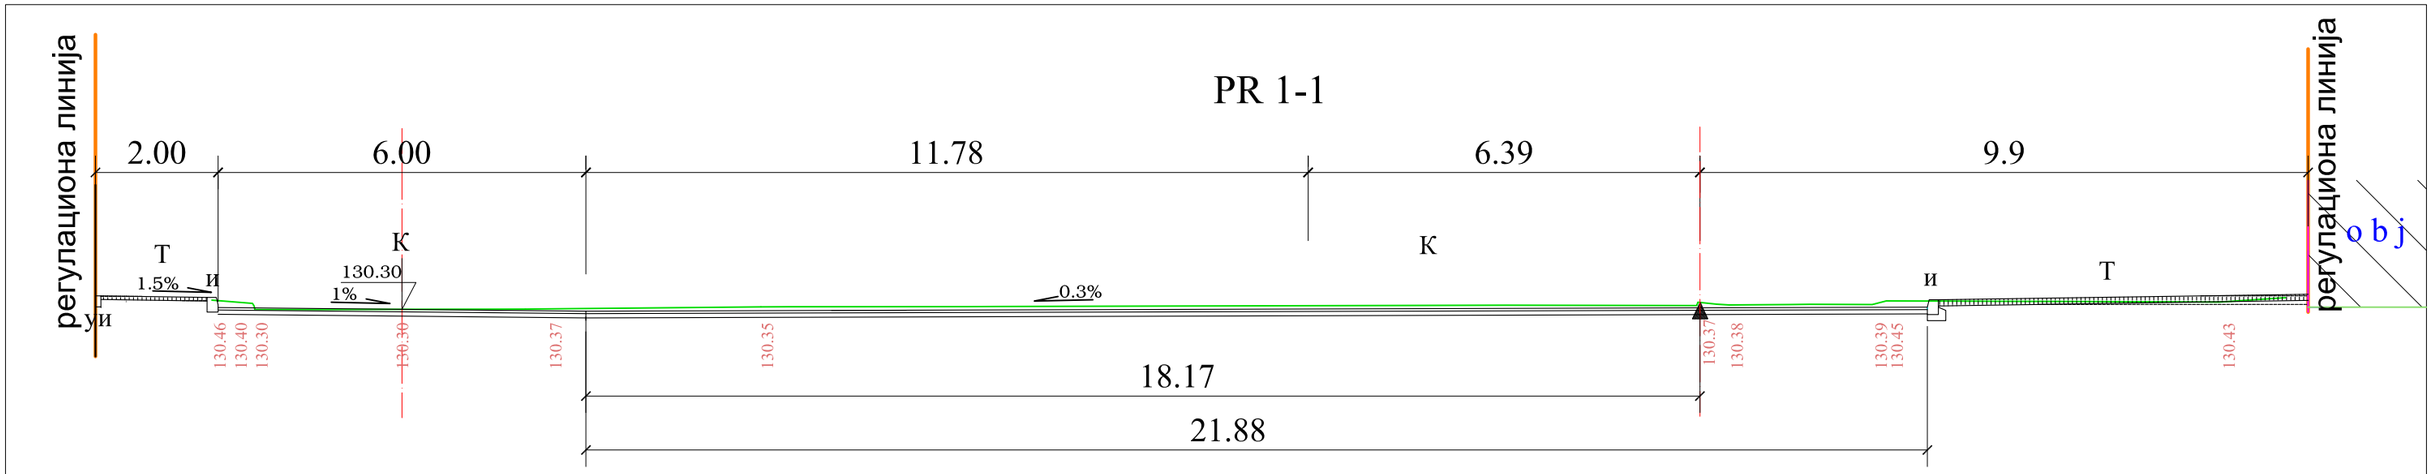

PR 2-2

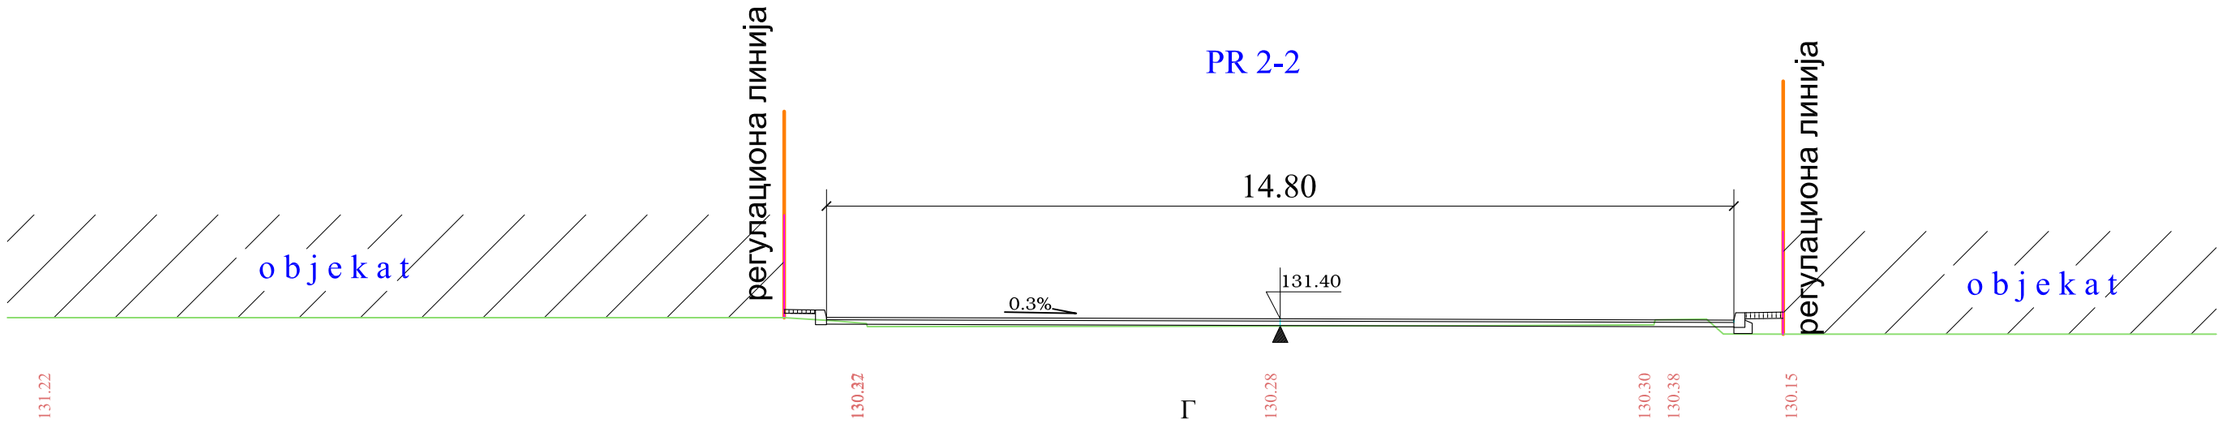

PR 3-3

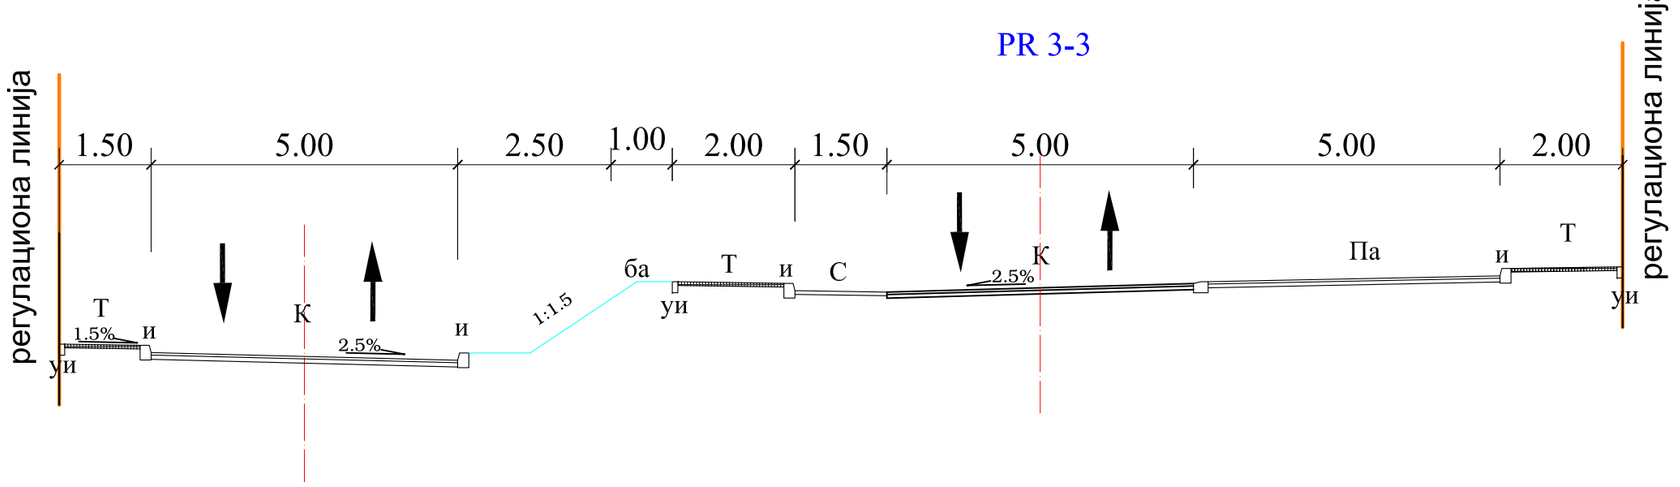

легенда

К-коловоз
Г-гаража
Па-паркинг
Т-тротоар
и-ивичњак
уи-упуштени ивичњак
ба-банкина
зе-зелене површине
О-ограда
С-простор за контејнере

УРБОПЛАН
Дирекција за развој и урбанистичко планирање Лозница

ПЛАН ДЕТАЉНЕ РЕГУЛАЦИЈЕ БЛОКА ИЗМЕЂУ УЛИЦА ВЛАДЕ ЗЕЧЕВИЋА, КАРАЂОРЂЕВЕ, ВАСЕ ЧАРАПИЋА И ЈОВАНА ЦВИЈИЋА У ЛОЗНИЦИ

ДАТУМ:	НАРУЧИЛАЦ:	РАЗМЕРА:
мај 2017.	ГРАД ЛОЗНИЦА	Р=1:100
ЕВ.БРОЈ:	НАЗИВ ЛИСТА:	БР.ЛИСТА:
026.15/Г	ПОПРЕЧНИ ПРОФИЛИ САОБРАЋАЈНИЦА	2.2