


**СИТУАЦИЈА ВОДОТОКА ДРИНЕ ОД ЛОЗНИЦЕ ДО БРАНЕ ХЕ "ЗВОРНИК"**  
**(km 54+000 - km 79+600)**  
**R = 1:25000**

- Легенда:**
- рушевне обале
  - усмеравајућа грађевина
  - - - обалоутврде
  - насипи
  - корито Дрине из 2006
  - - - оса водотока 1998
  - стационажа тока из 1998 према док 87
  - ознака локалитета

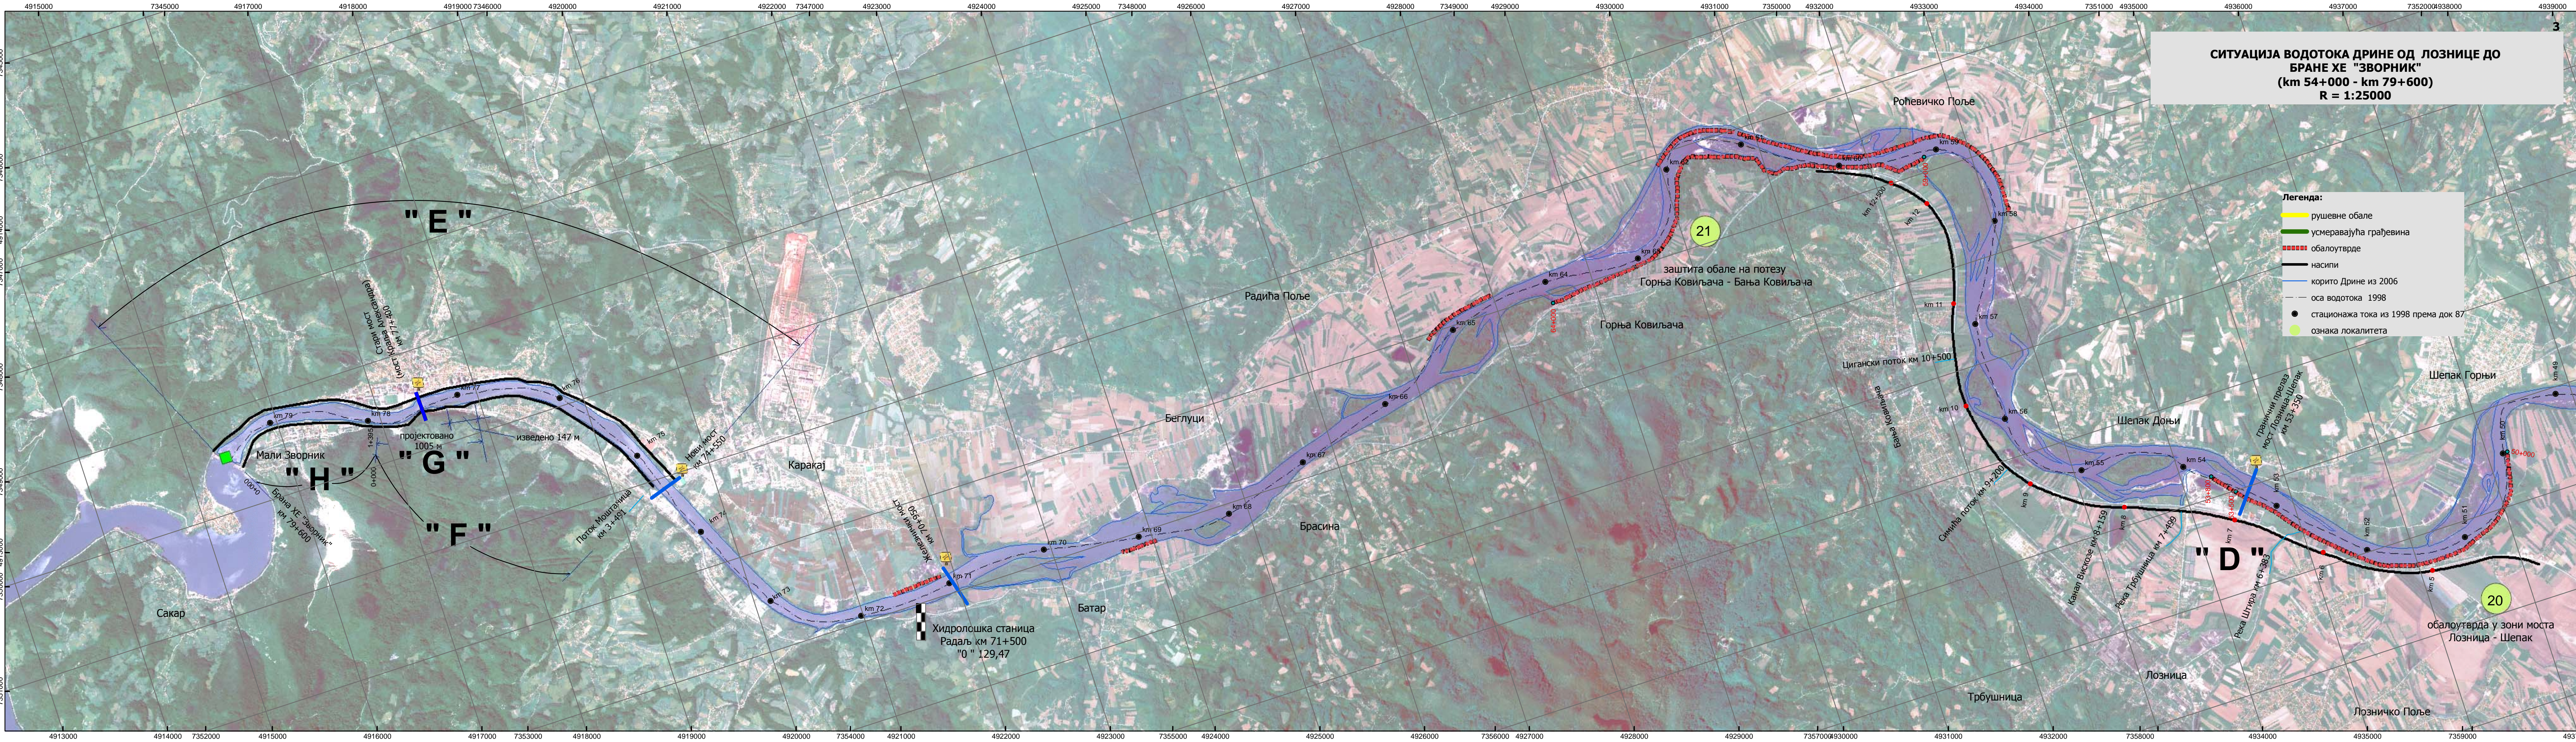

"E"

"H"

"G"

"F"

"D"

21

20

Мали Зворник

Каракај

Хидролошка станица  
Радаљ км 71+500  
"0" 129,47

заштита обале на потезу  
Горња Ковиљача - Бања Ковиљача

обалоутврда у зони моста  
Лозница - Шепак

Сакар

Батар

Брасина

Беглуци

Радића Поље

Роћевичко Поље

Шепак Доњи

Шепак Горњи

Трбушница

Лозница

Лозничко Поље

0,00+000

1+395

0+000



















изведено 147 м

пројектовано 1005 м














Поток Мештанџица  
км 3+491












Нови мост  
км 74+550
























Сивања поток км 9+200












Канал Вискозе км 8+159












Река Трбушница км 7+499












Гранични прелаз  
мост Лозница-Шепак  
км 53+350



