


TOPOGRAFSKI PLAN

K.O.Loznica Grad

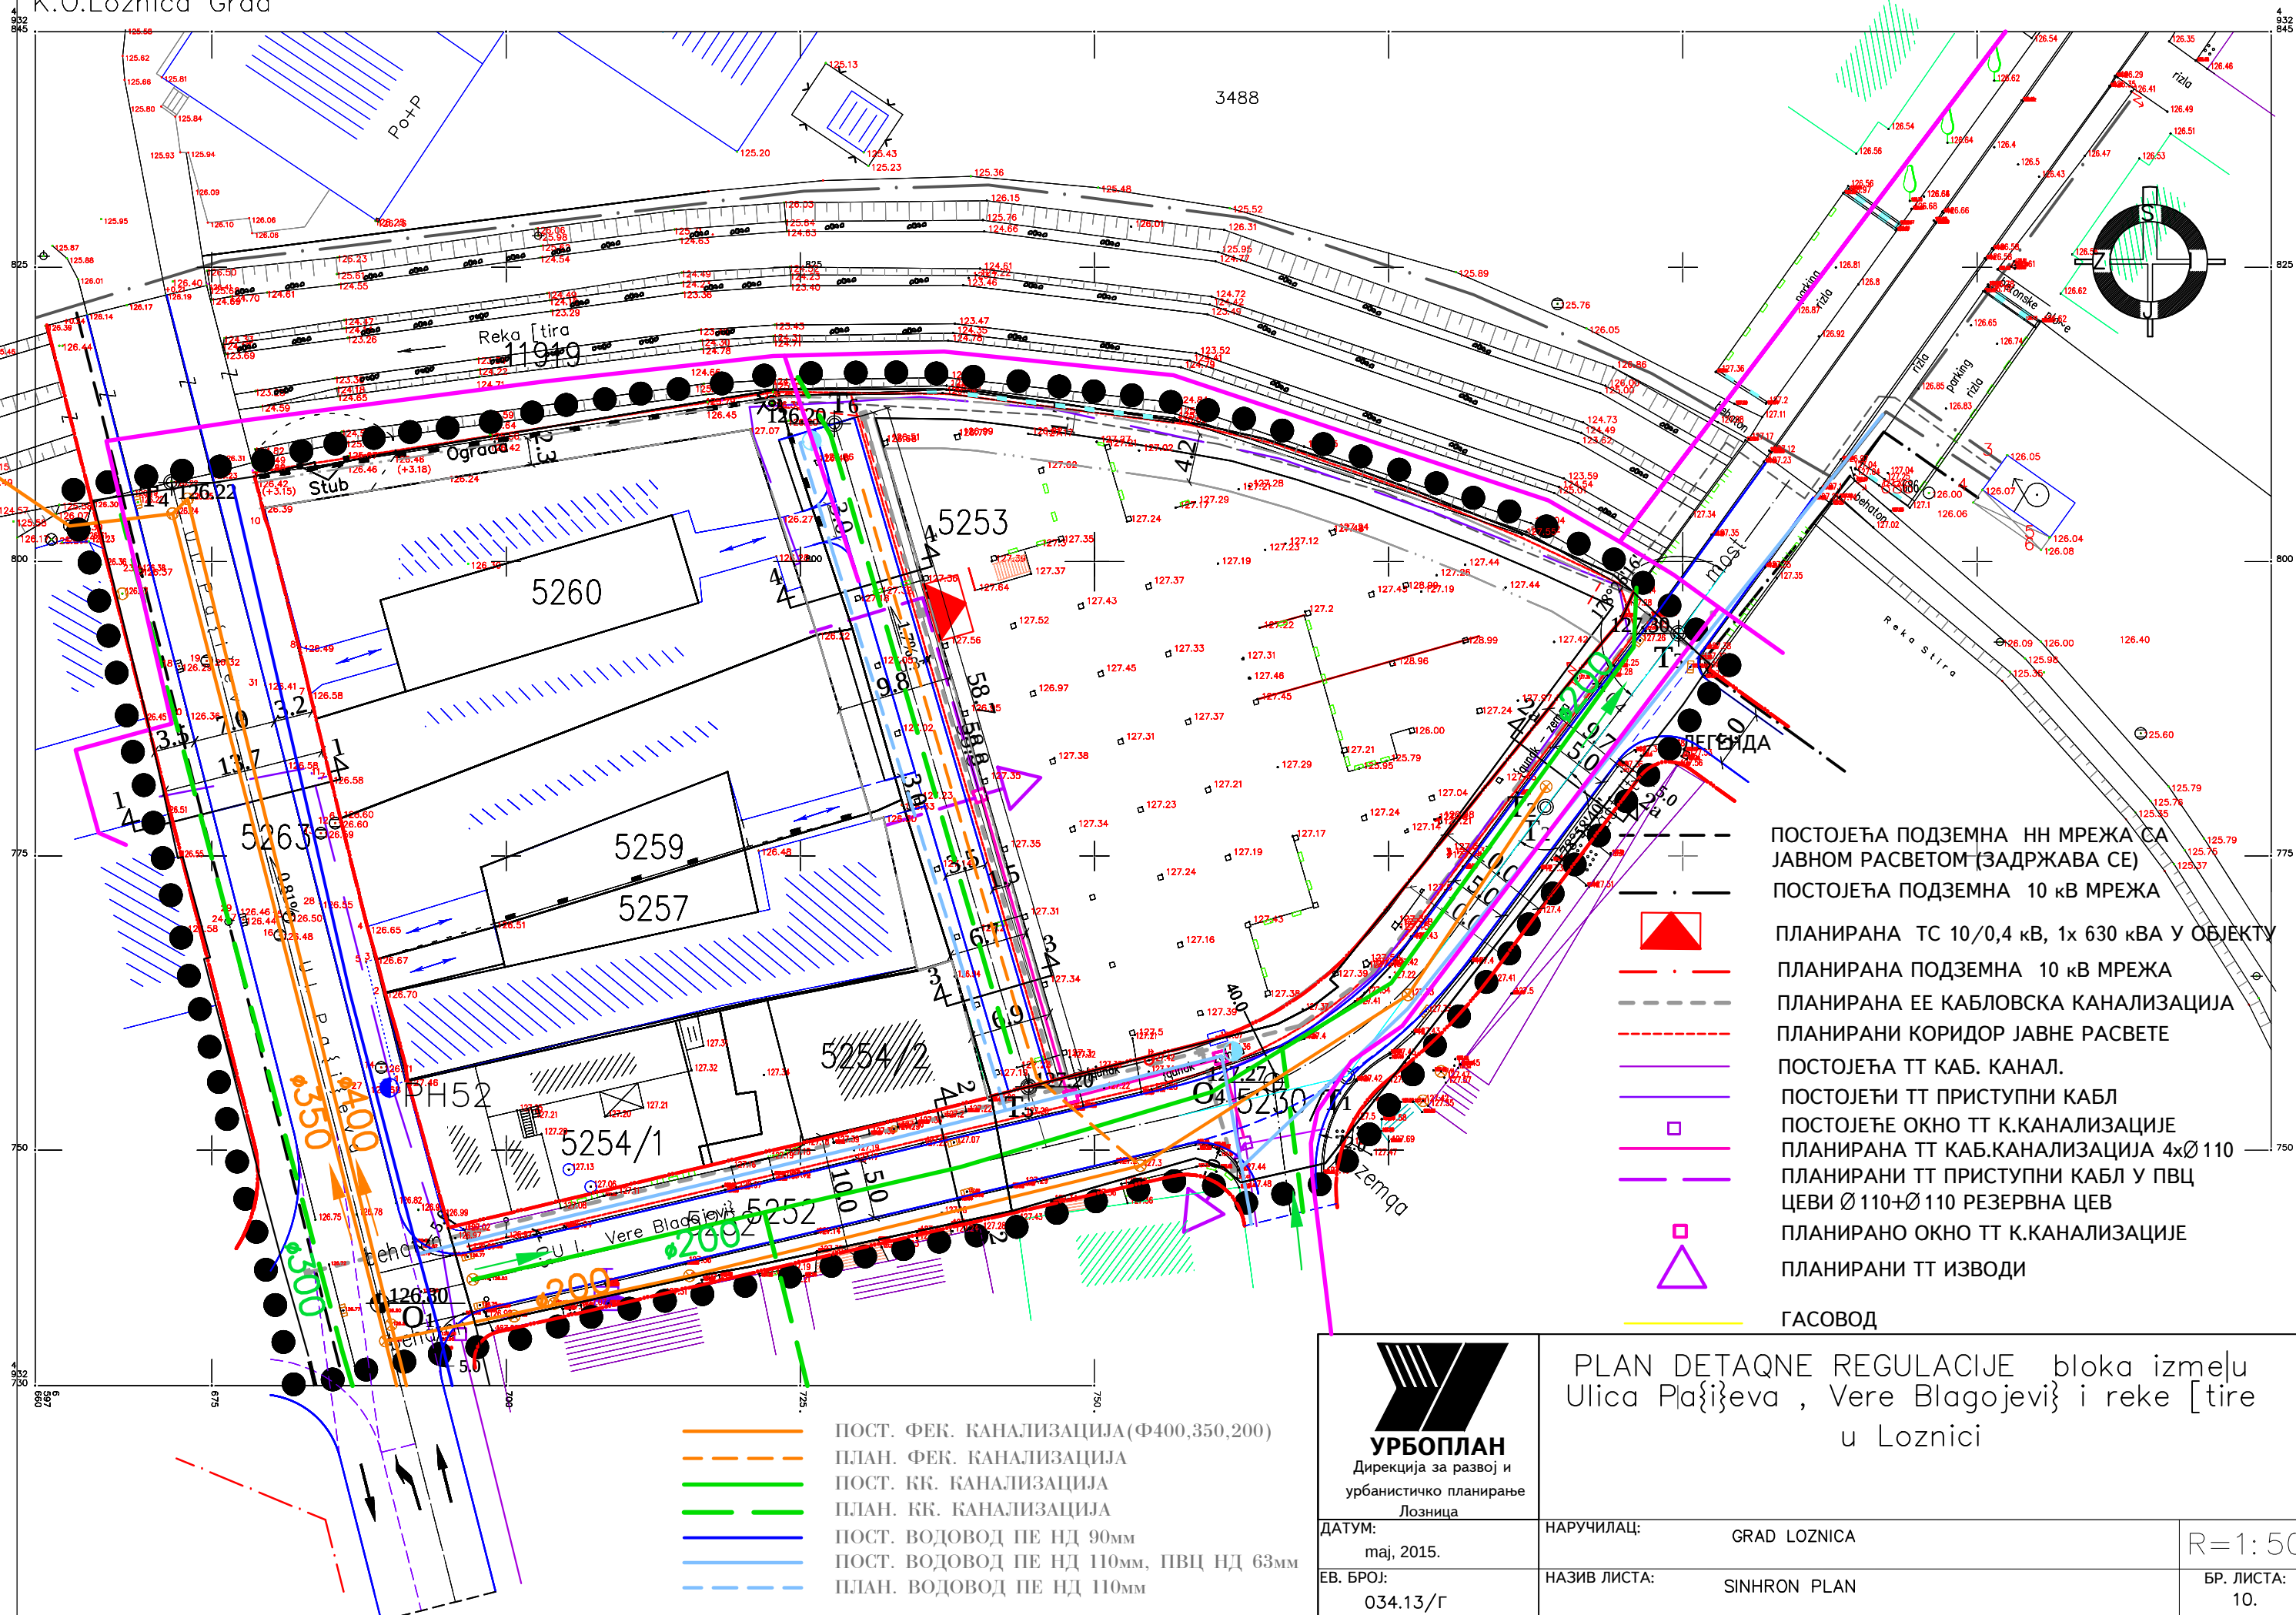

Дирекција за развој и
урбанистичко планирање
Лозница

ДАТУМ:
мај, 2015.
ЕВ. БРОЈ:
034.13/Г

PLAN DETAJNE REGULACIJE bloka između
Ulica Plaviceva, Vere Blagojević i reke [tira]
u Loznici

НАРУЧИЛАЦ:
ГРАД ЛОЗНИЦА
НАЗИВ ЛИСТА:
СИНХРОН ПЛАН

Р=1:500
БР. ЛИСТА:
10.