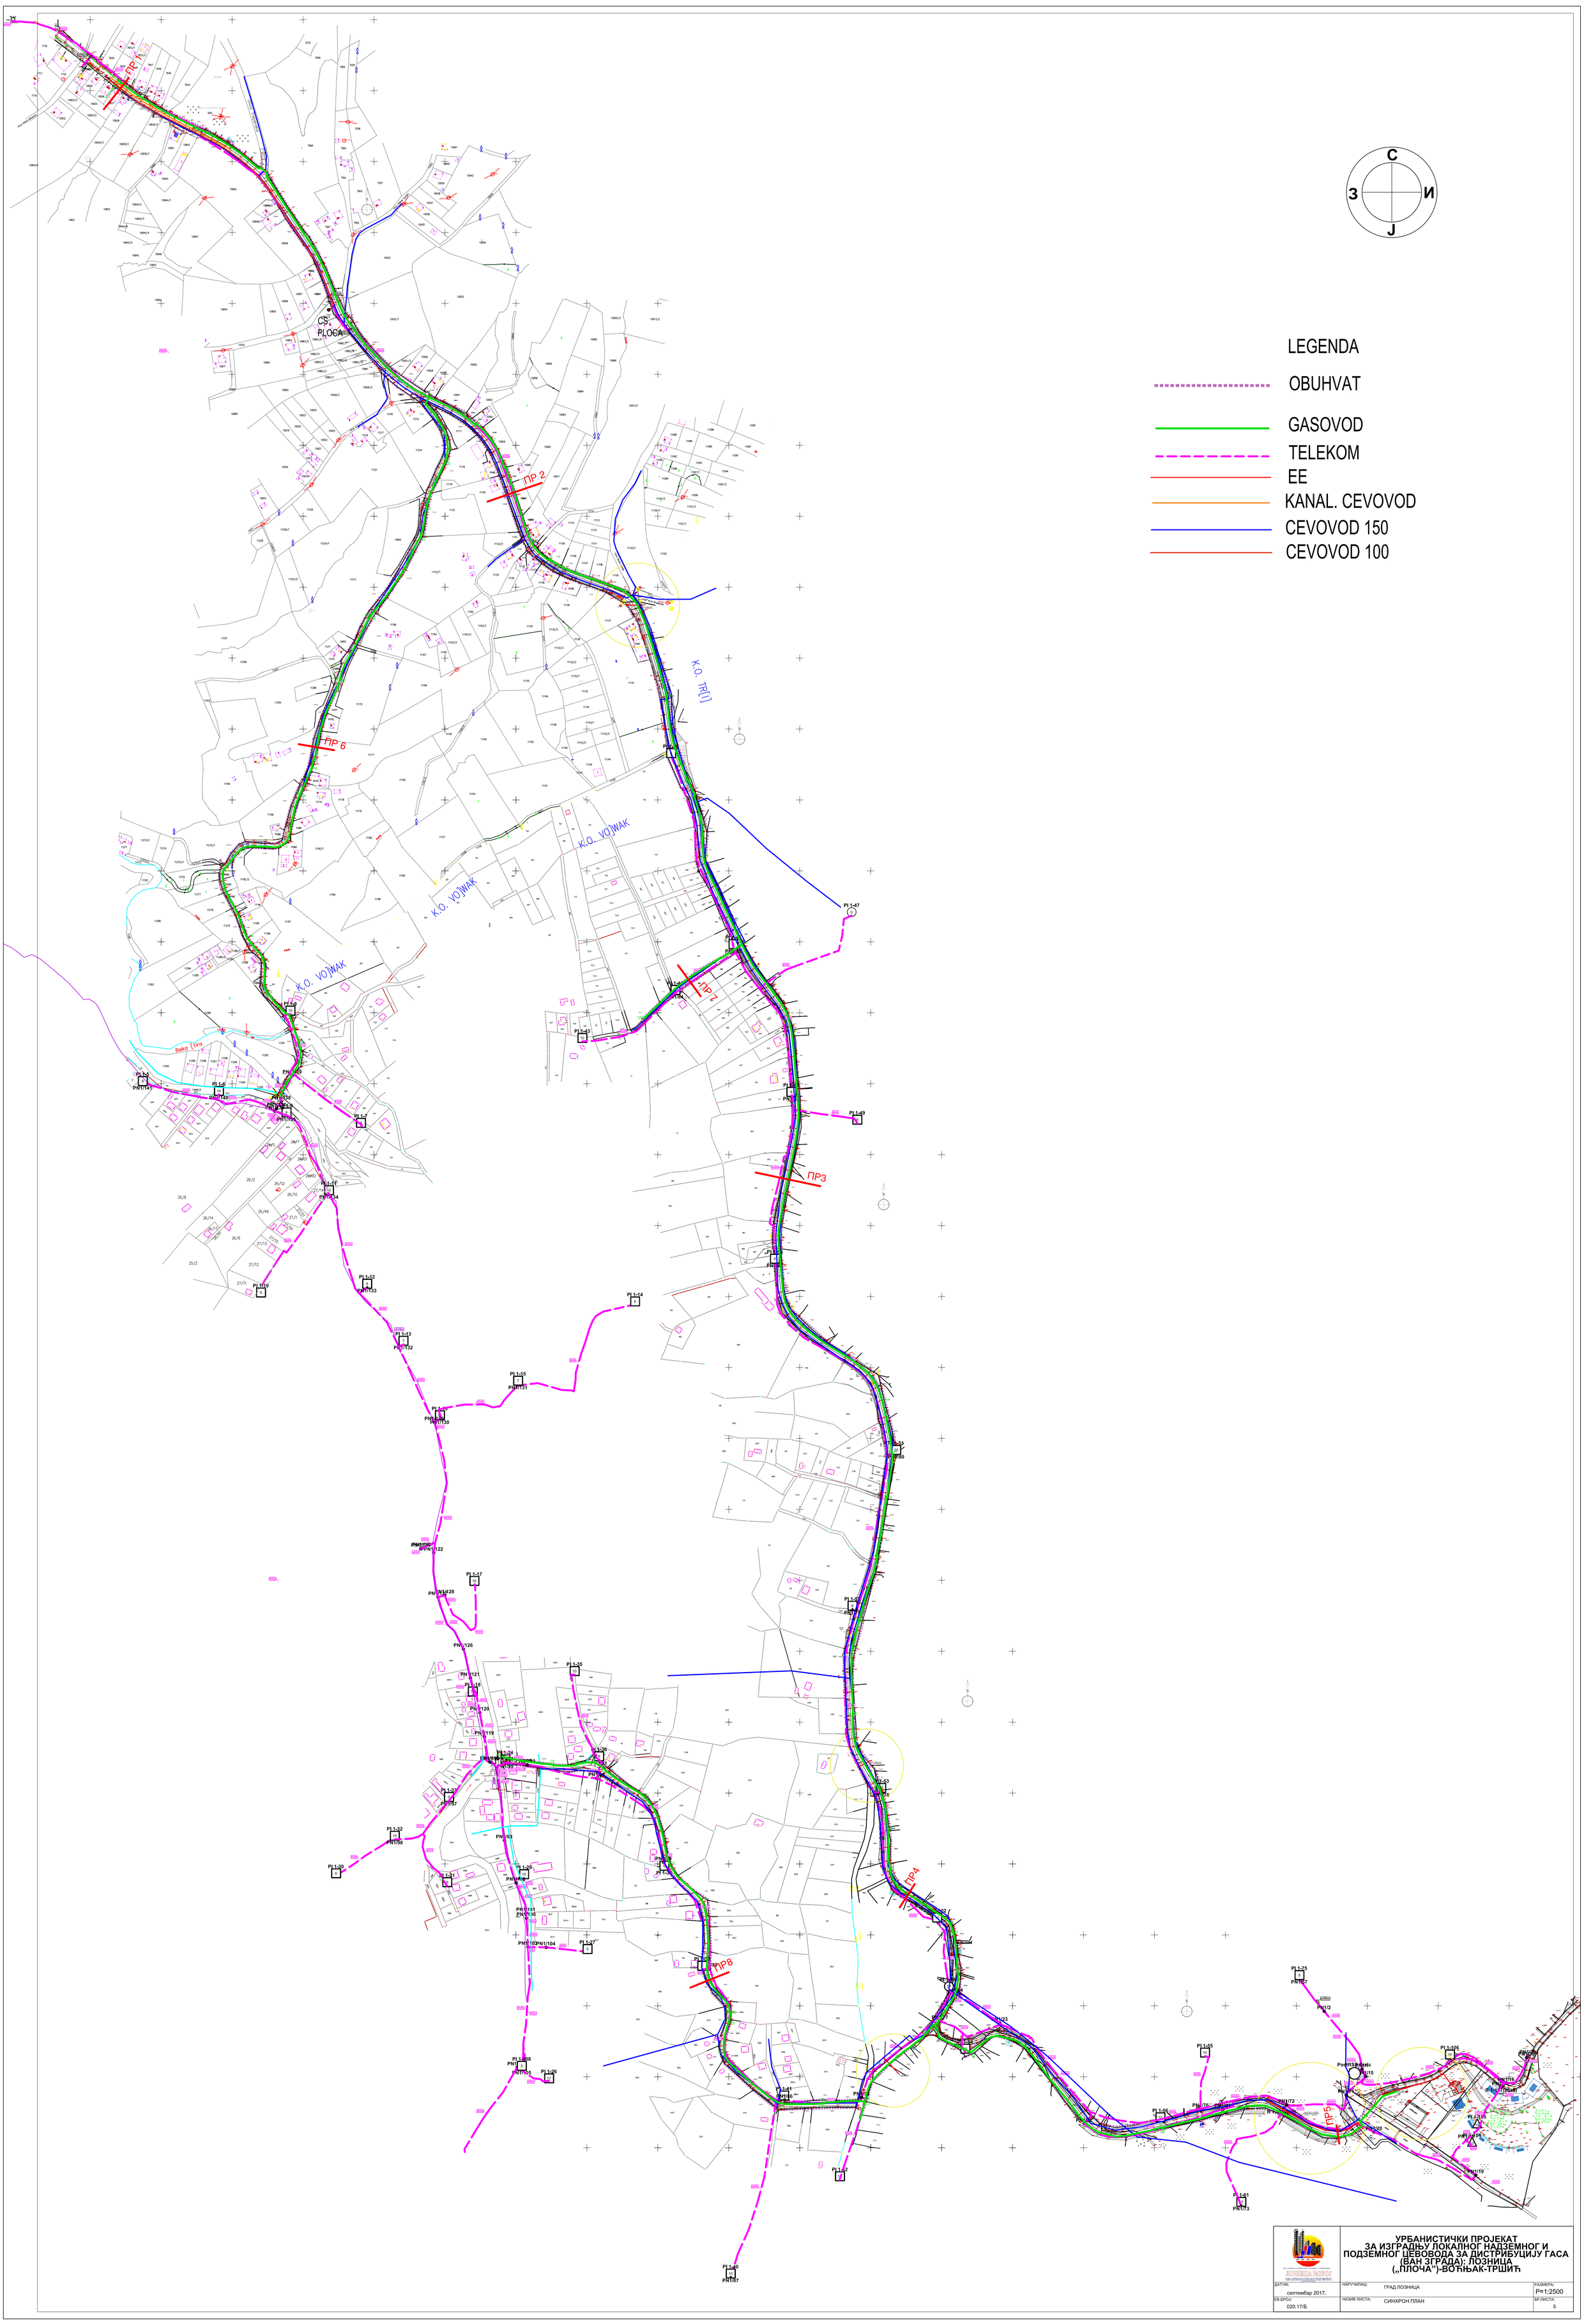

ЛОЗНИЦА РАЗВОЈ	**УРБАНИСТИЧКИ ПРОЈЕКАТ ЗА ИЗГРАДЊУ ЛОКАЛНОГ НАДЗЕМНОГ И ПОДЗЕМНОГ ЦЕВОВОДА ЗА ДИСТРИБУЦИЈУ ГАСА (ВАН ЗГРАДА): ЛОЗНИЦА („ПЛОЧА")-ВОЋЊАК-ТРШИЋ**	
ДАТУМ: септембар 2017.	НАРУЧИЛАЦ: ГРАД ЛОЗНИЦА	РАЗМЕРА: Р=1:2500
ЕВ.БРОЈ: 020.17/Б	НАЗИВ ЛИСТА: СИНХРОН ПЛАН	БР.ЛИСТА: 5