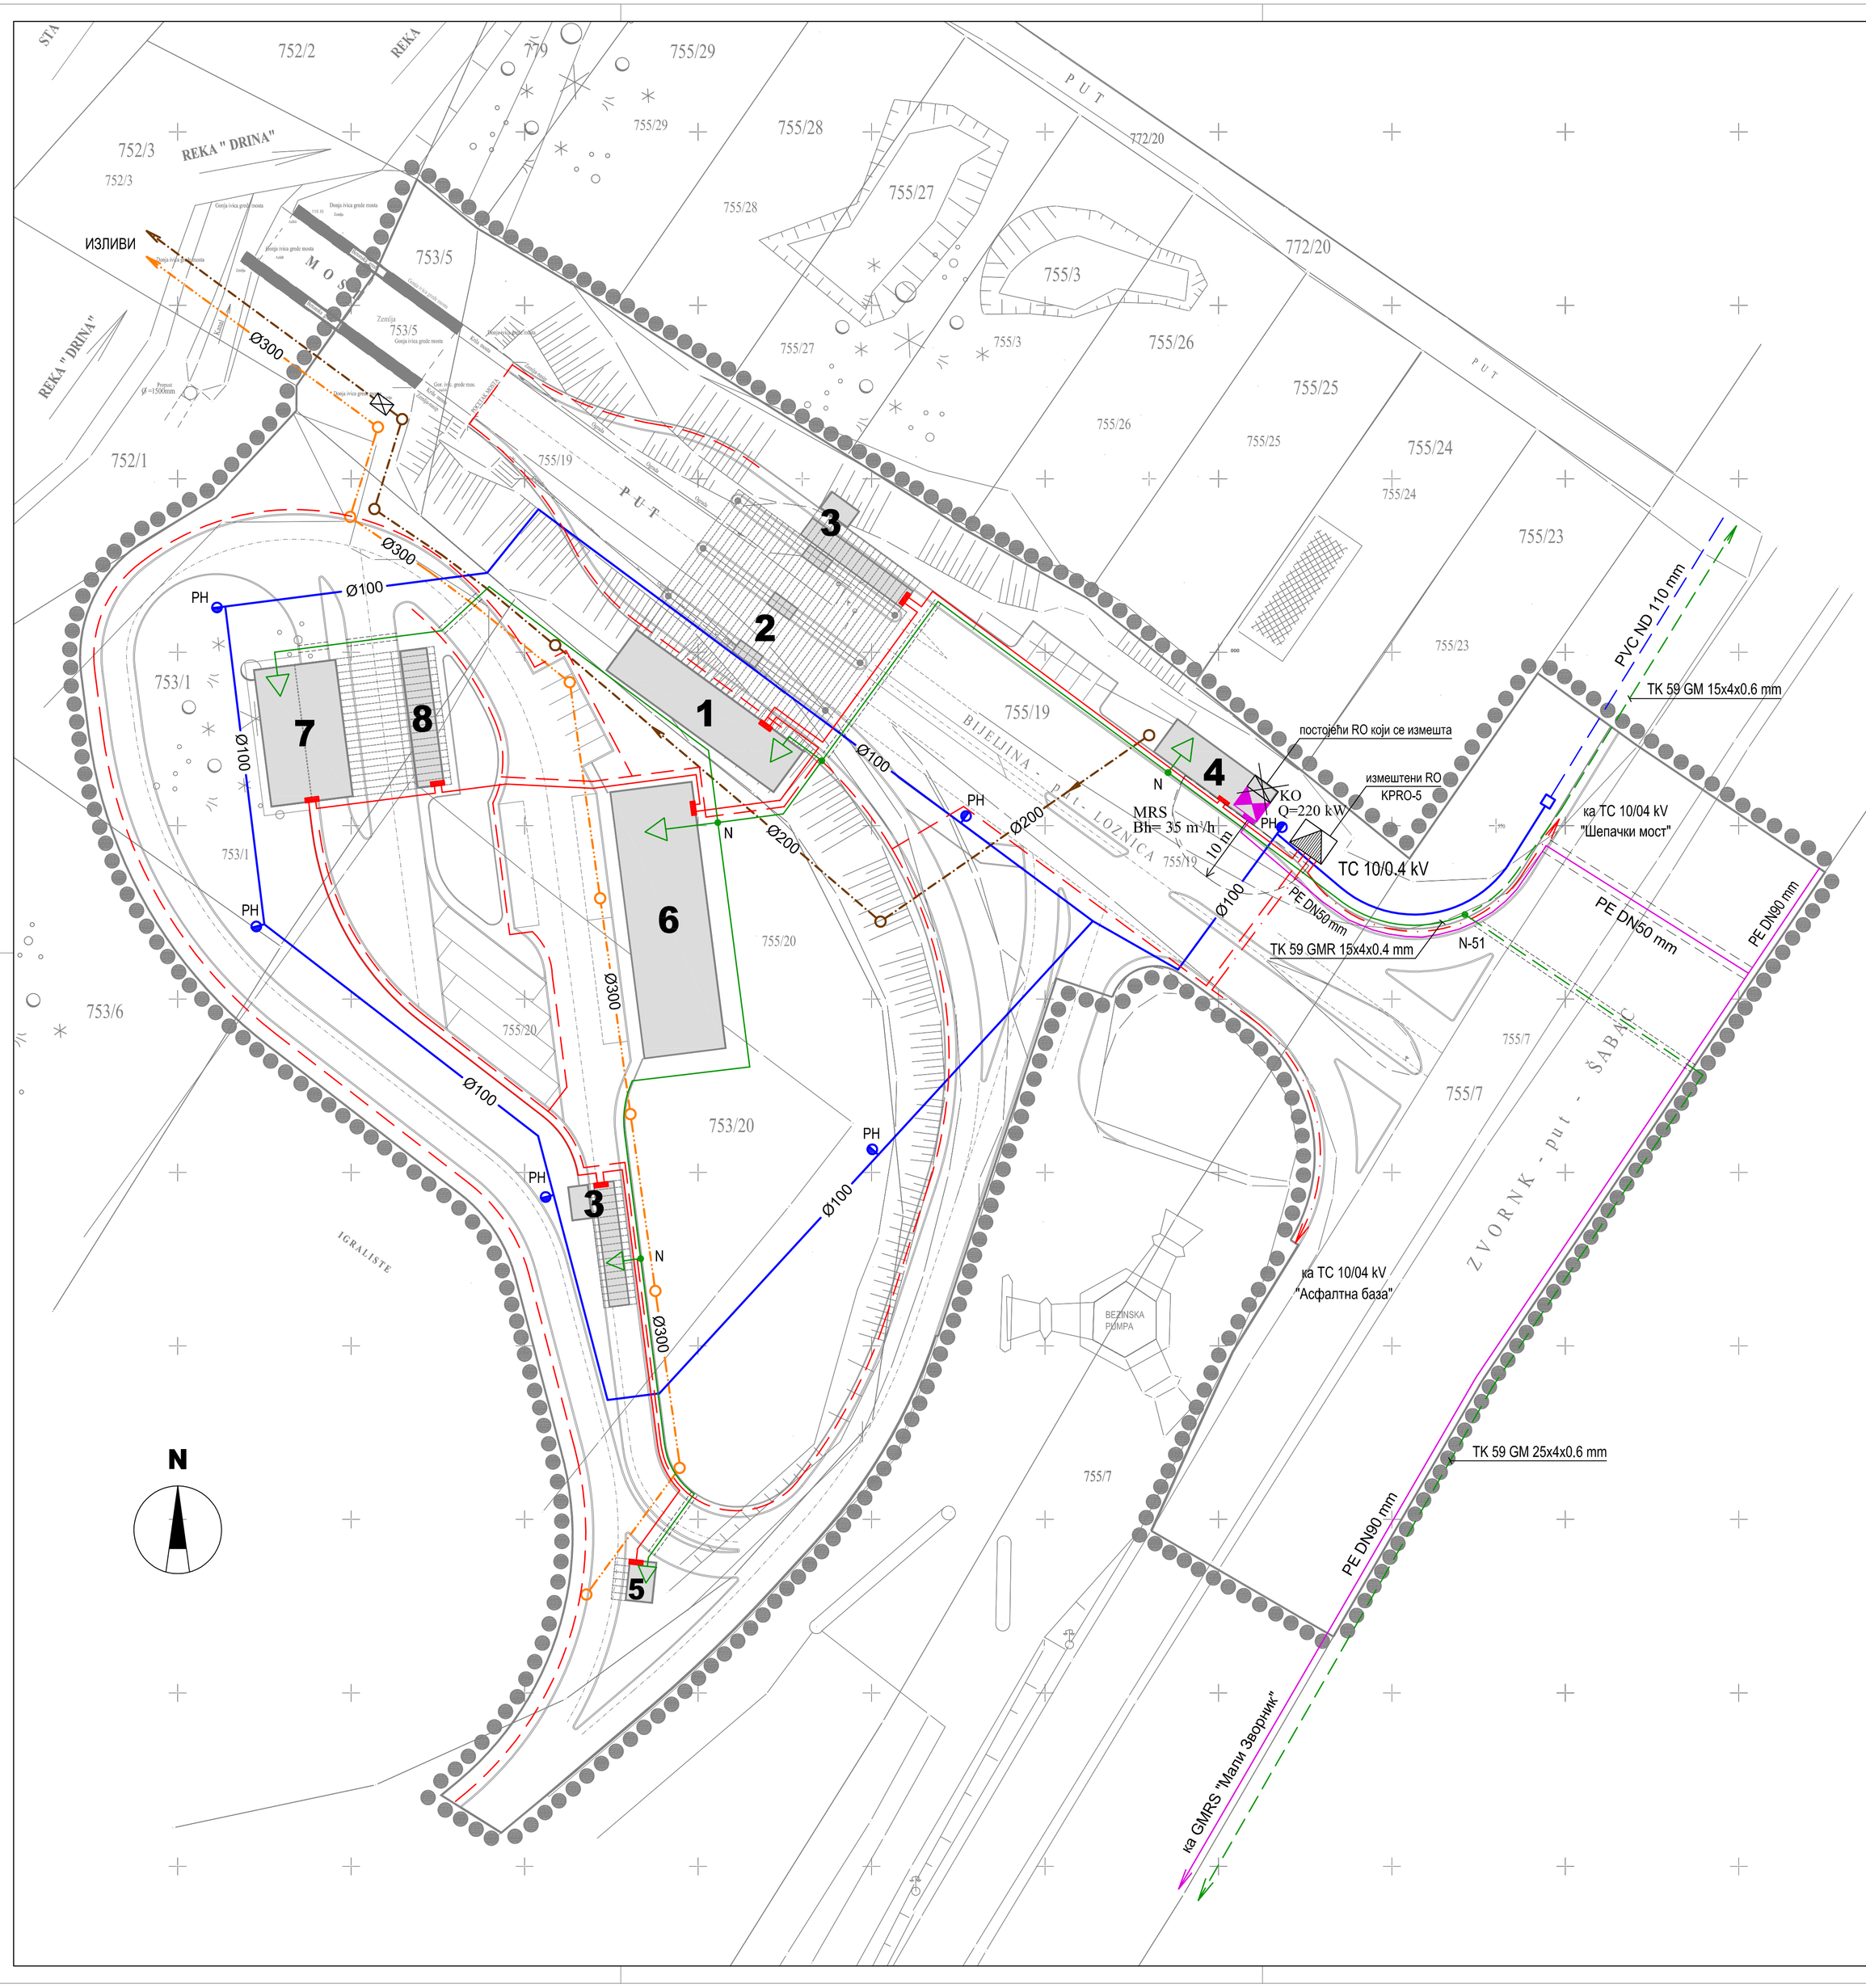

ЛЕГЕНДА:

- Граница плана
- 755/19 — Граница и број постојеће кат. парц.
- Објекти у функцији граничног прелаза
  1. Контролни објекат МУП-а и УЦ
  2. Надстрешница са контролним кабинама
  3. Објекат за контролу терета "вага"
  4. Допунски садржаји: пошта, јавни тоалет, објекат енергана
  5. Кабина за контролу улаза и излаза у теретни терминал
  6. Допунски садржаји: део смештајних просторија МУП-а и УЦ
  7. Посебна контрола, магацин, хладњача
  8. Контролна платформа
- Постојећи водовод градског система PVC ND 110 mm
- PH — Планирана траса секундарног водовода мин Ø100 mm
- Планирана траса фекалне канализације мин Ø200 mm
- Планирана траса кишне канализације мин Ø300 mm
- Пакет постројења за обраду фекалних вода
- Планирана траса 1 kV
- Планирана траса јавне расвете
- Планирана траса 10 kV
- TC — Планирана трафо станица 10/0.4 kV
- Постојећи ТТ кабл типа ТК 59 GM наведеног капацитета
- Планирани ТТ кабл типа ТК 59 GMR 15x4x0.4 mm
- Планирани телефонски извод
- Планирани дистрибутивни гасовод (r =1-4 bar-a)
- MRS — Планирани мерно-регулациони сет
- Планирана гасна котларница

	ЕНЕРГОПРОЈЕКТ УРБАНИЗАМ И АРХИТЕКТУРА а.д. Нови Београд, Булевар Михаила Пупина 12
ИНВЕСТИТОР	РЕПУБЛИКА СРБИЈА, МИНИСТАРСТВО ФИНАНСИЈА, УПРАВА ЦАРИНА Нови Београд, Булевар Зорана Ђинђића 155а
ПЛАН	ПЛАН ДЕТАЉНЕ РЕГУЛАЦИЈЕ ЗА УРЕЂЕЊЕ ПРОСТОРА НА ГРАНИЧНОМ ПРЕЛАЗУ ТРБУШНИЦА
ЦРТЕЖ	Синхрон план

ДИРЕКТОР	Светислав Б. Симовић, дипл.инж.грађ.
ГЛ. АРХ. БИРО-а	Наталија Бојовић, дипл.инж.арх.
ШЕФ ТИМА ЗА УРБАНИЗАМ И П. ПЛАН.	Раде Николић, дипл.инж.грађ.
ОДГОВОРНИ УРБАНИСТА	Миодраг Кецман, дипл.инж.арх.
САРАДНИЦИ	Бата Рађеновић, дипл.инж.арх. Слободан Стјепановић, дипл.инж.грађ. Драган Богавац, дипл.инж.маш. Горана Чанковић, дипл.инж.арх. Раде Николић, дипж.инж.грађ. Драгана Тодоровић, дипл.п.планер Јелена Величковић, тех.п.планер

РАЗМЕРА	ДАТУМ	БРОЈ ЛИСТА
Р = 1 : 500	април 2009.	09