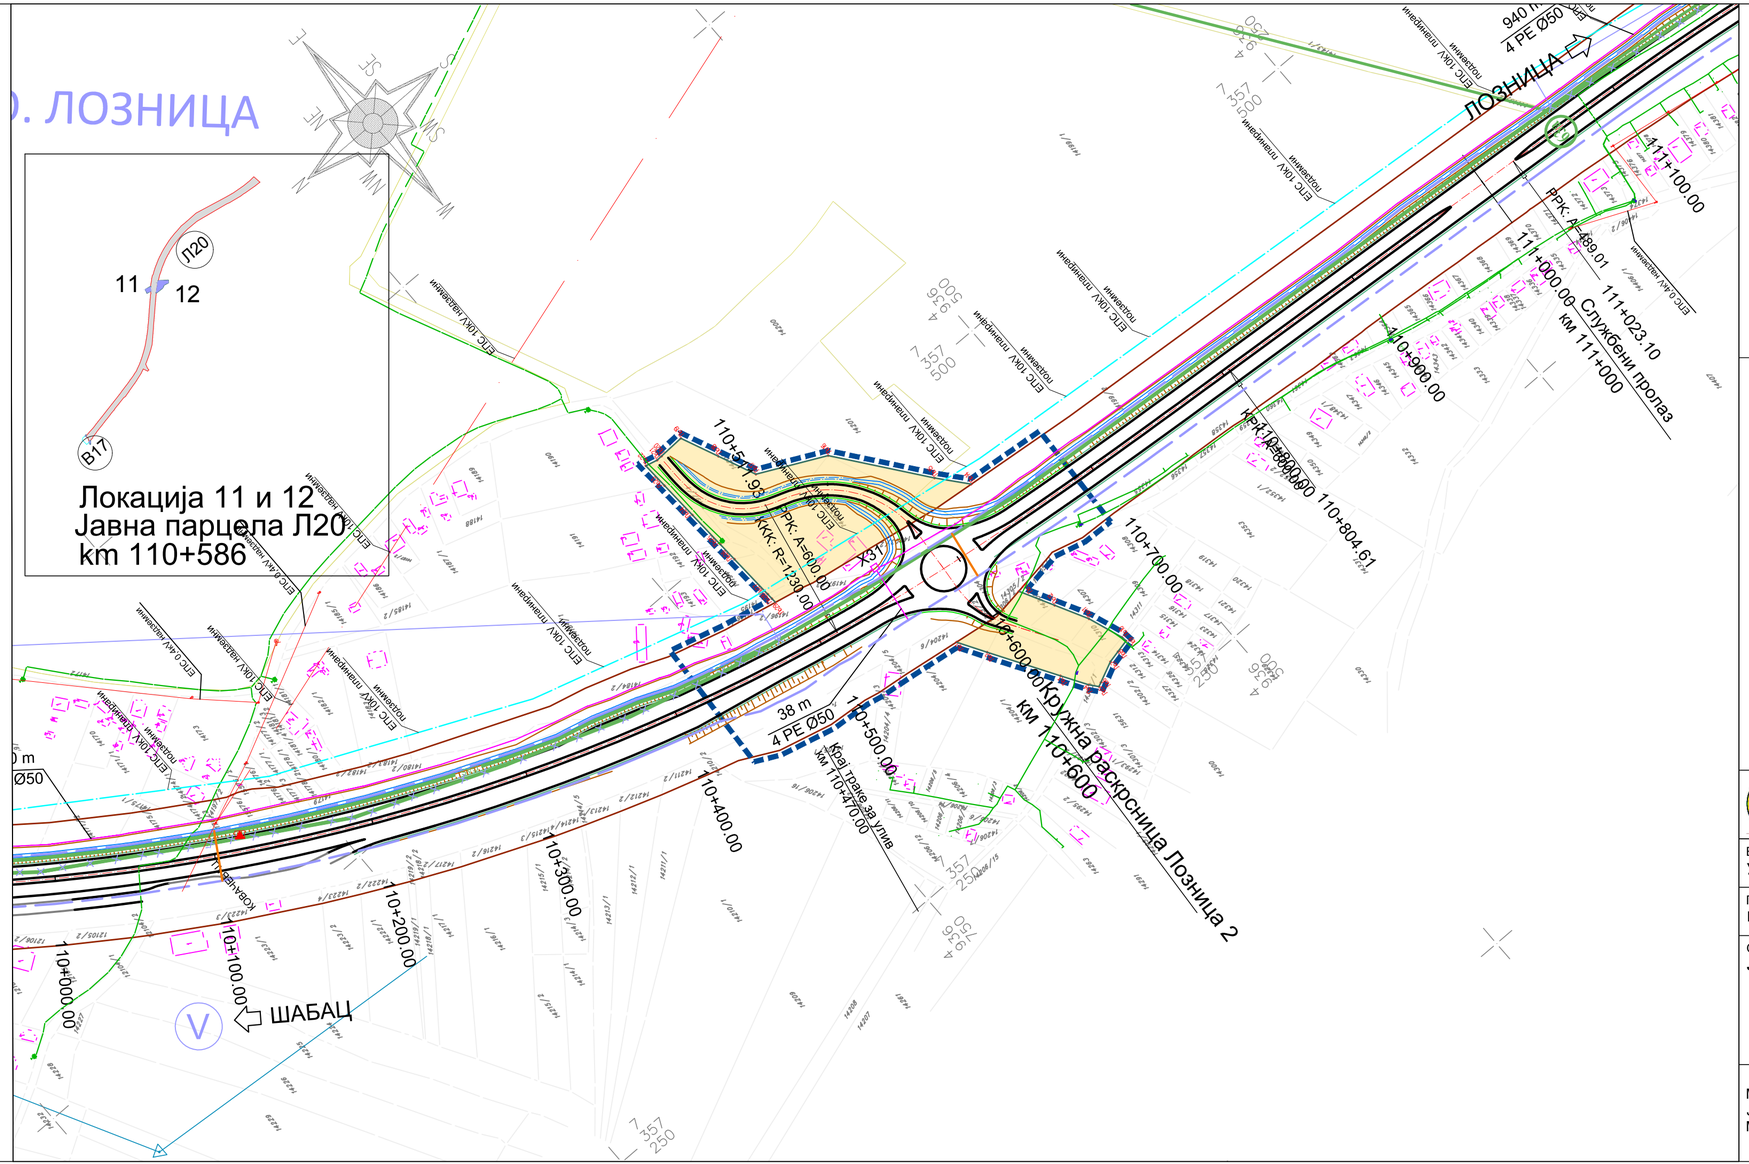

ЛЕГЕНДА

- Граница сагледавања
- површине додатне експропријације
- 3822/1 — Граница и број катастарске парцеле
- Л1 — граница и ознака парцеле јавне намене - граница плана
- Нова регулациона линија
- 36Ne — Аналитичке тачке нове регулације / измена границе јавне парцеле

ЛЕГЕНДА

Инфраструктура гасовод

- Постојећи магистрални коридор гаса MOP 50bar
- Постојећи магистрални коридор гаса MOP 50bar, није у функцији
- постојећи гасоводи средњег притиска MOПс16bar
- Прикључни (дистрибутивни) гасоводи

ЛЕГЕНДА СИМБОЛА ТК КАНАЛИЗАЦИЈЕ

Постојеће:

- Постојећа ТК кабловска канализација
- Постојећи међумесни / месни оптички каблови
- Постојећа подземна ТК приступна мрежа

Новопројектовано:

- X1 — МОНТАЖНО ТК ОКНО; БРОЈ ОКНА
- ТК ЦЕВИ
- 1000 m / 4 PE Ø50 — ДУЖИНА ЦЕВИ (m) / ТИП И КАПАЦИТЕТ ЦЕВИ

ЛЕГЕНДА

- Траса коридора за потребе ЕЕ инсталација
- Кабловска канализација 4x125 mm2
- Кабловска канализација 2x125 mm2
- Трансформаторске станице

Трасе постојећих и планираних електроенергетских инсталација ЕМС и ЕДС које се налазе на и у близини коридора пројектованог пута

- ЕМС трасе 110kV надземних водова
- ЕМС трасе 110kV подземних водова
- ЕПС трасе 35kV надземних водова
- ЕПС трасе 35kV подземних водова
- ЕПС трасе 10kV надземних водова
- ЕПС трасе 10kV подземних водова
- ЕПС трасе 1kV надземних водова

Израђивач :
ИНСТИТУТ ЗА ПУТЕВЕ АД Београд

Инвеститор:
Јавно предузеће "ПУТЕВИ СРБИЈЕ"

Врста техничке документације:
Урбанистички пројекат

Урбанистички пројекат за изградњу објекта јавне намене ДП IБ реда број 26 деоница Шабац - Лозница на административној територији града Лозница

Главни пројектант:
Горан Шеница дипл.грађ.инж.

Одговорни урбаниста
Јелена Стојков, дипл.инж.арх.

ИНЖЕЊЕРСКА КОМОРА СРБИЈЕ
Јелена М. Стојков
дипл. инж. арх.
290 0041 03

Миослав Марић, дипл.прост.планер
Јована Муњас, дипл.прост планер
Милица Исаковић, дипл.инж.геодез.

Назив цртежа:
Синхрон план инсталација

Размера:
1:1000

Бр.цртежа:
4.6