СИТУАЦИОНИ ПЛАН

РЕПУБЛИКА СРБИЈА
К.О.ЛОЗНИЦА

К.П.3518/2

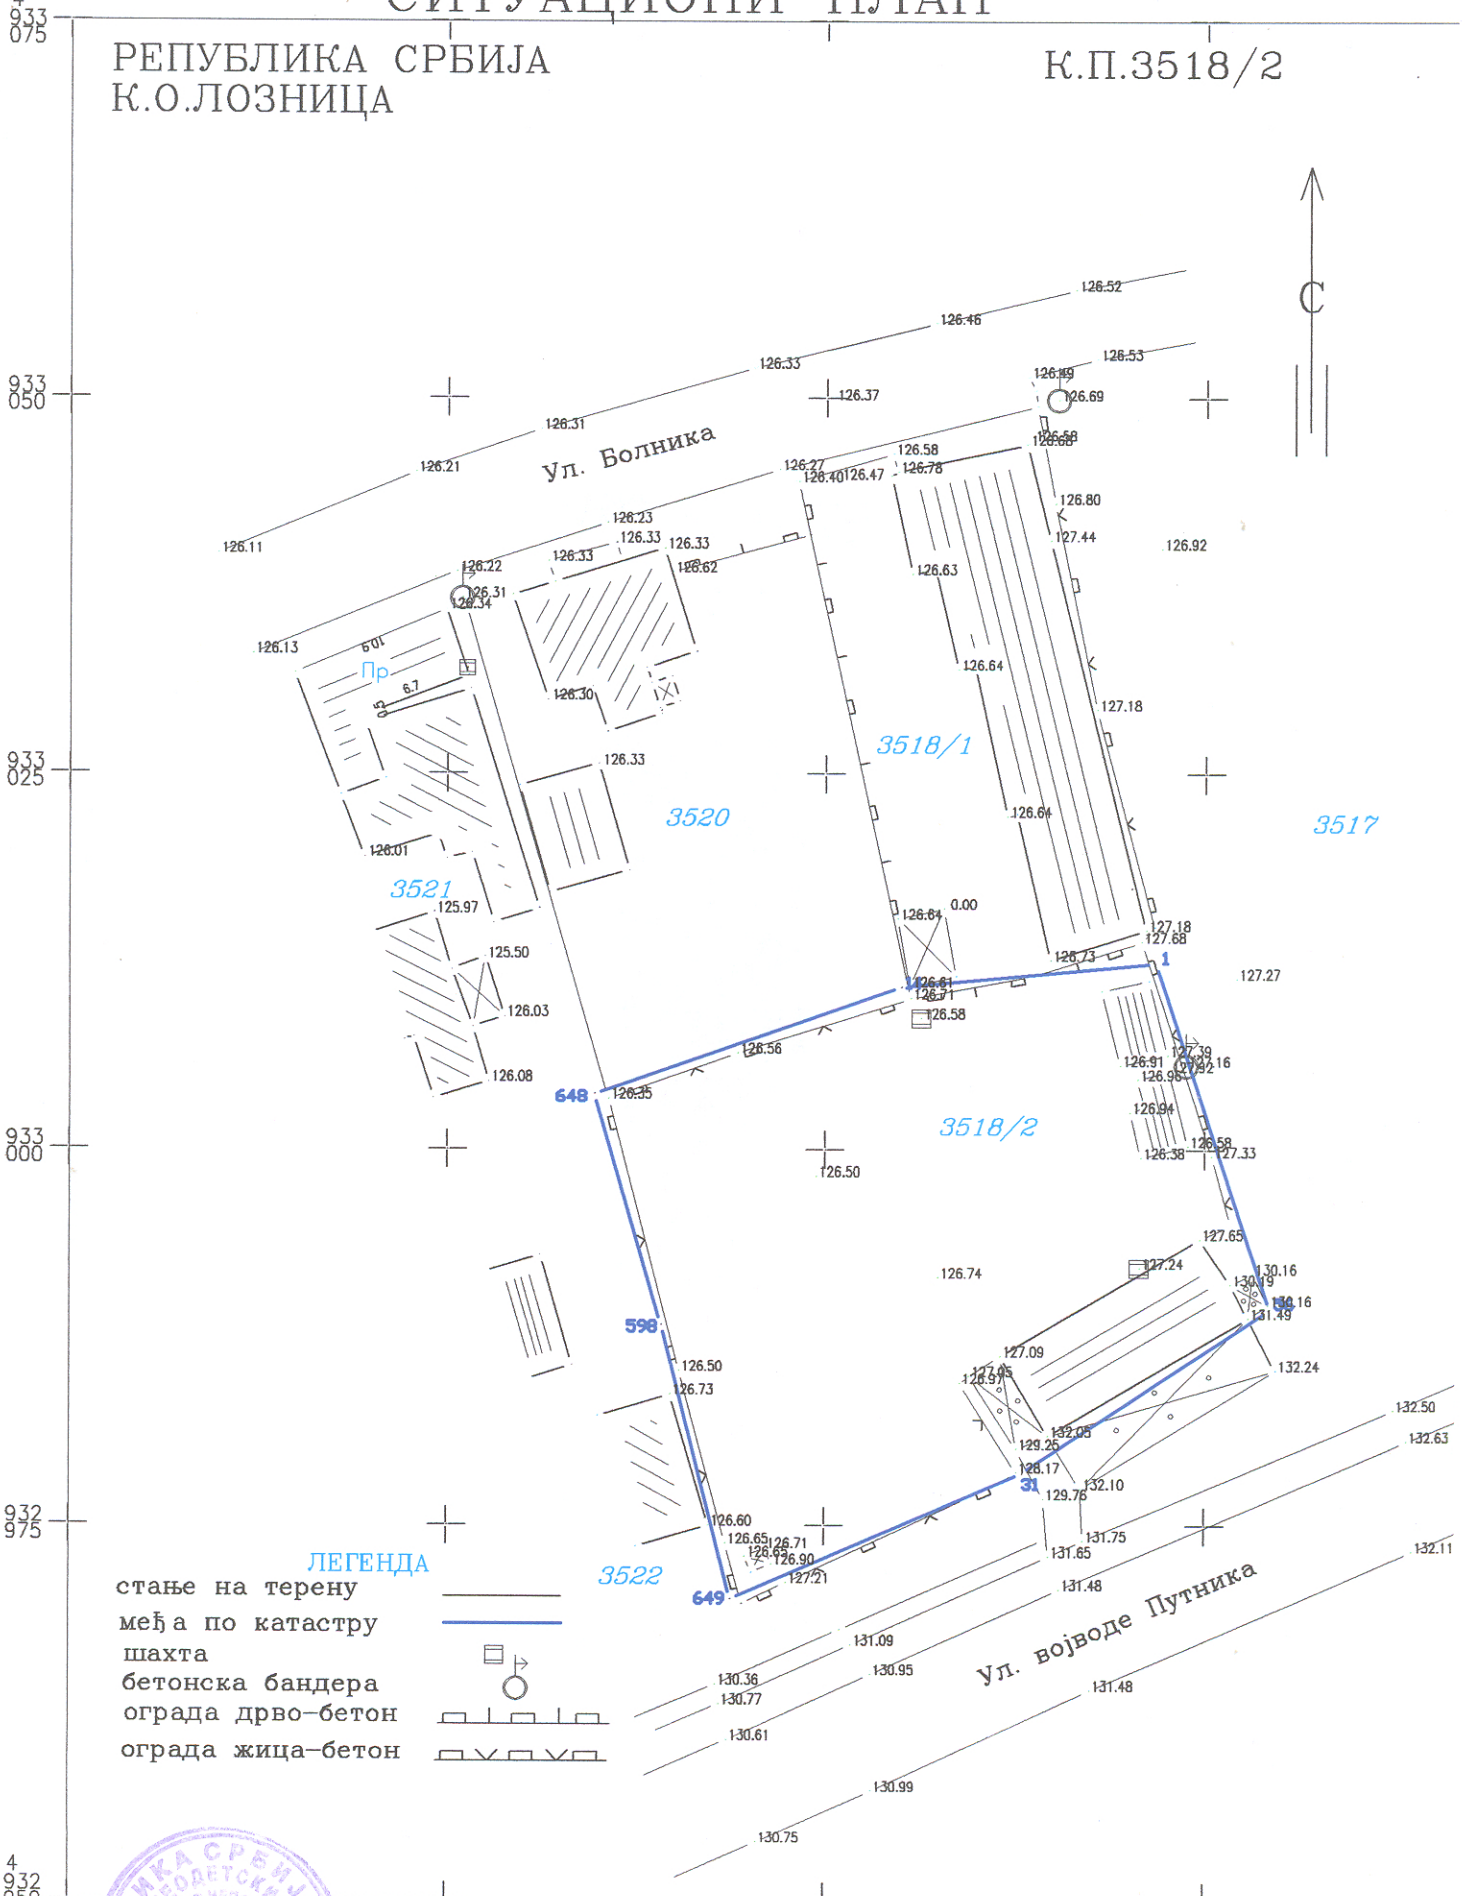

ЛЕГЕНДА

стање на терену
међа по катастру
шахта
бетонска бандера
ограда дрво–бетон
ограда жица–бетон

Оверава: СКН ЛОЗНИЦА 25.11.2014

РАЗМЕРА 1:500

новембар 2014 г.

Снимио: СТР "ГЕОПРЕМЕР" Лозница
геом Вуковић Спасоје

Спасоје Вуковић предузетник
СТР "ГЕОПРЕМЕР"
ЛОЗНИЦА

Ивана П. Новаковић
Инж. геодез.
02 0160 12
ЛИЦЕНЦА ДРУГОГ РЕДА