


Kл.6р. 1005/1

К.О. Лозница Г. рад

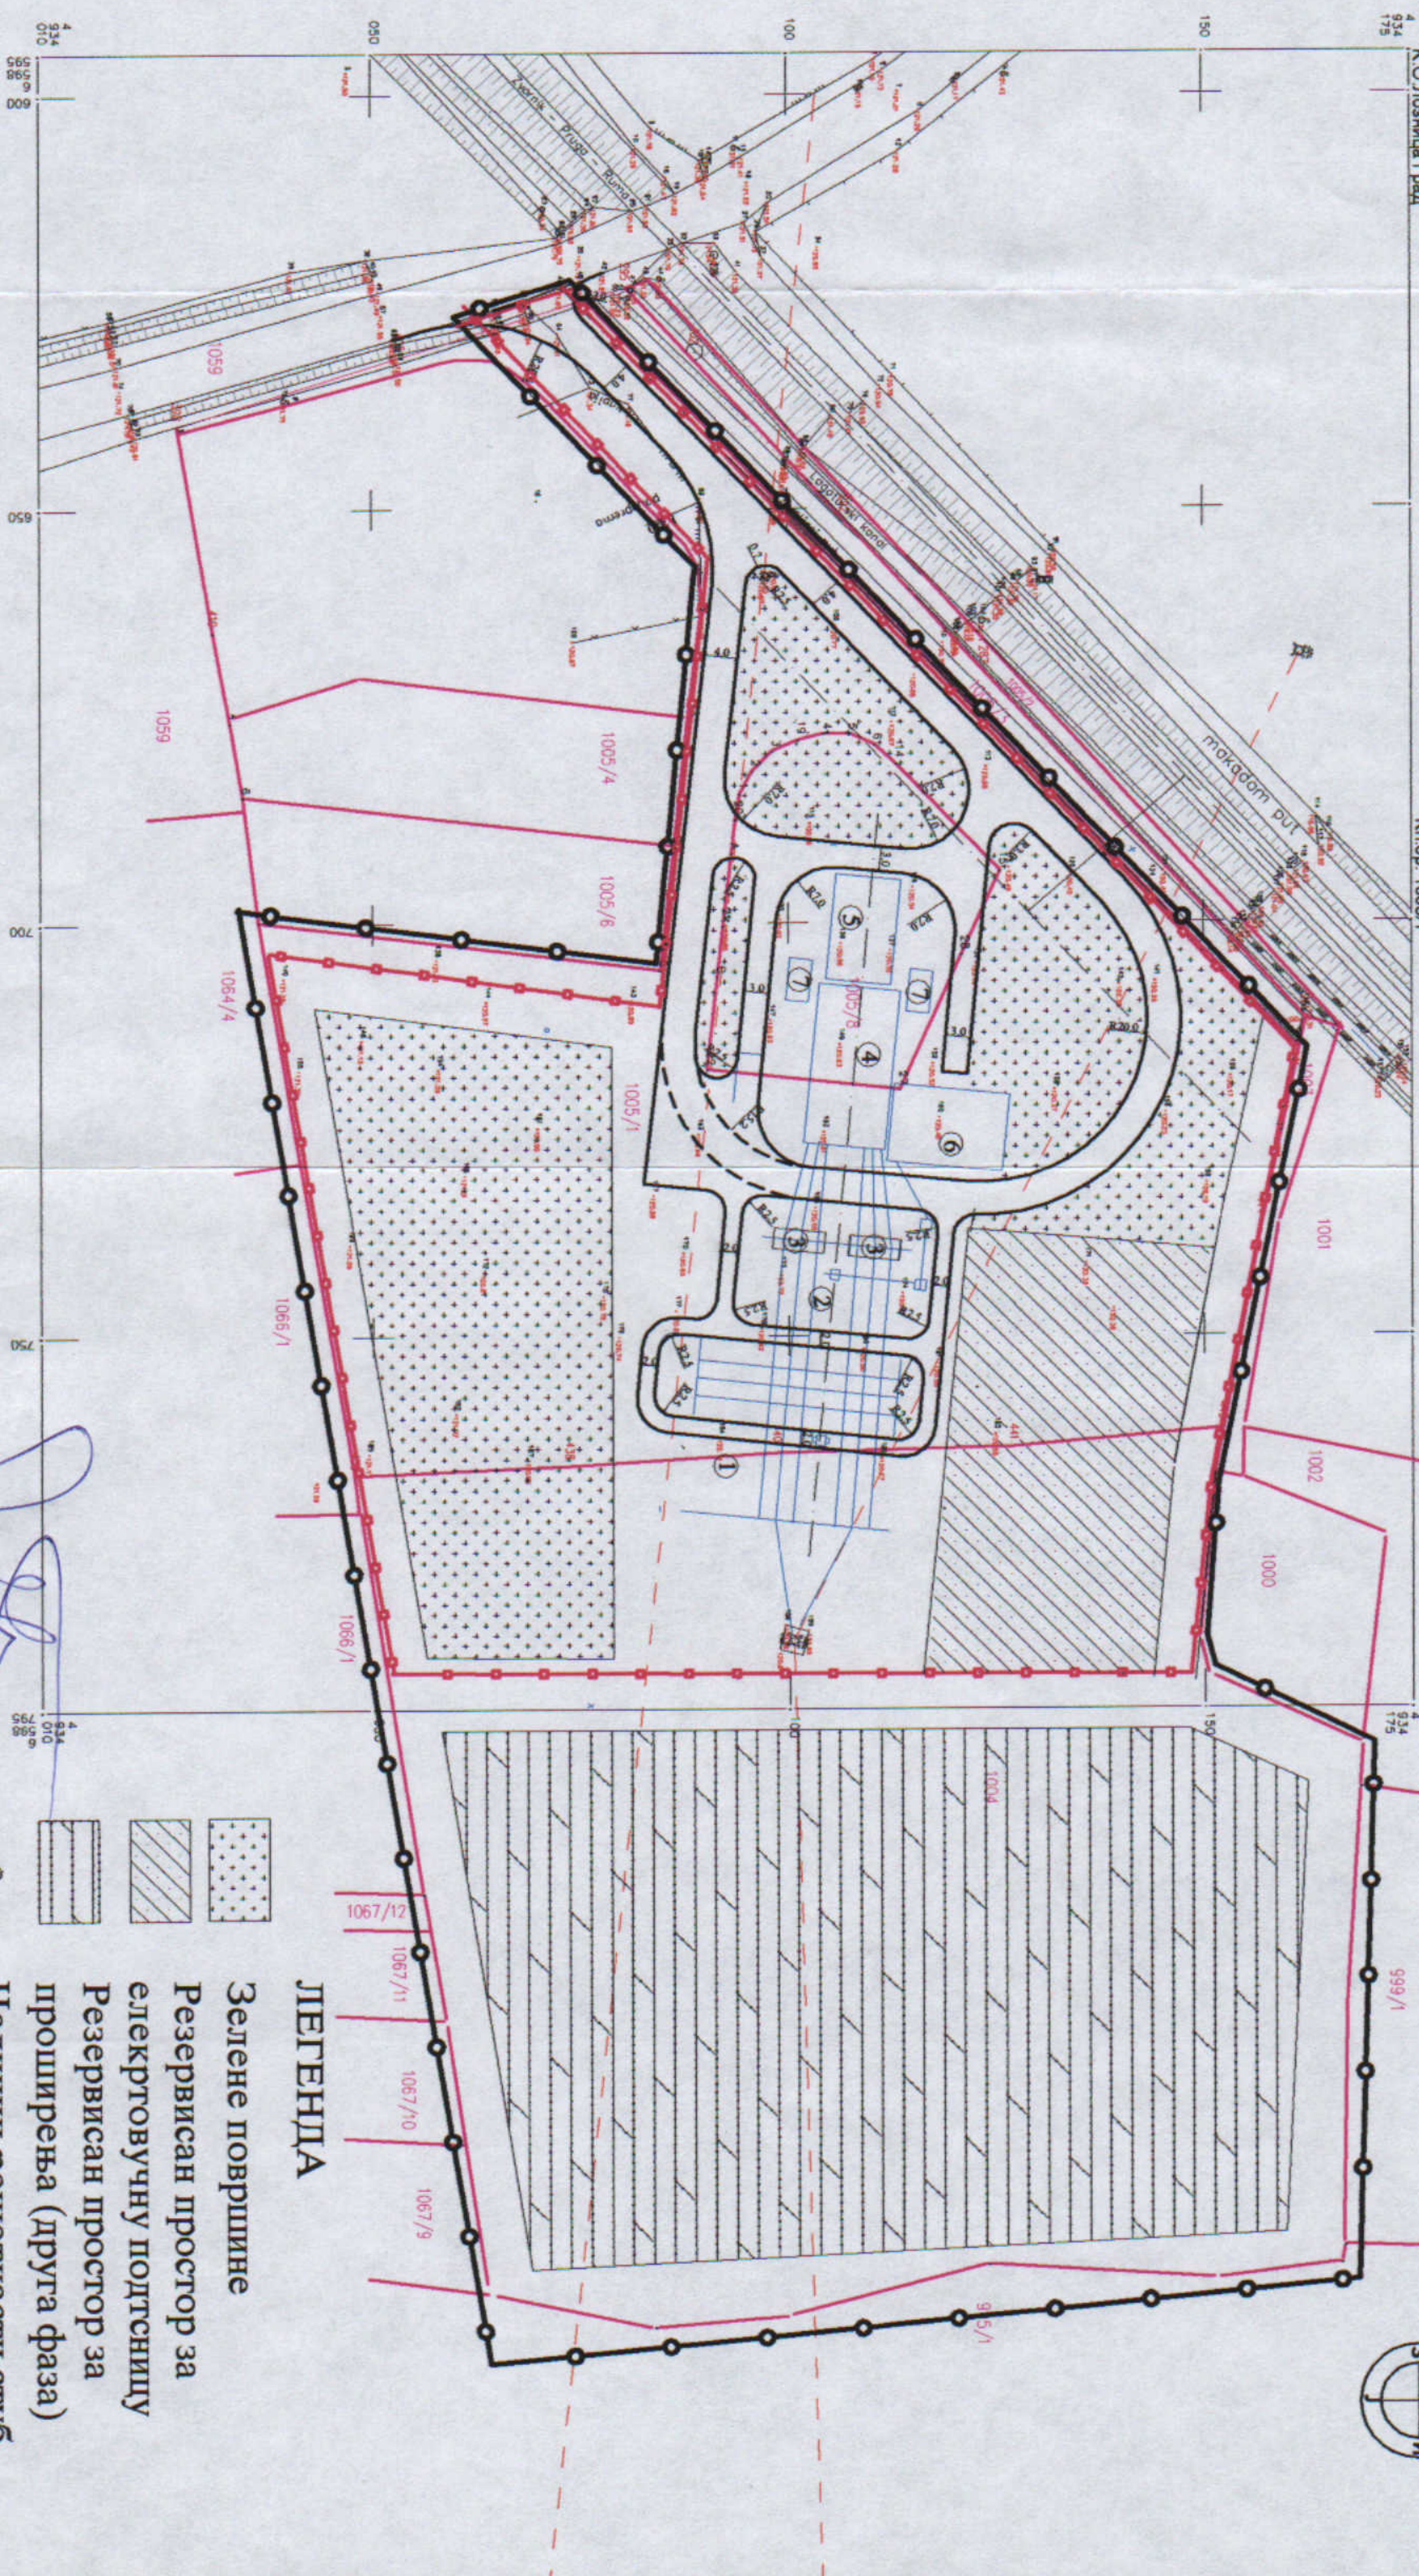

ОБЪЕКТЫ

- 1 Разводно поле 110 кВ
- 2 Трансформаторско поле 110 кВ
- 3 Трансформатори 110/35 кВ
- 4 Постројене 35 кВ
- 5 Зелене површине
- 6 Командна зграда
- 7 Трансформатори 35/10 кВ



Зелене површине
Резервисан простор за
електровучну подстиццу
Резервисан простор за
проширења (друга фаза)
Челични решеткасти стуб
АБ стуб
Постојећи далековод 110 kV
Меѓе по катастру
Планирана нова меѓа
Граница обухвата плана
Граница зоне изградње
енергетских објектата (прва фаза)



УРБОПЛАН
Дирекција за развој и
урбанистичко планирање

програма за изградњу урбанистичког плана
за изградњу ТС 110/х „Лозница 2“,
у К.О. Лозница-град

у К.О. Лозница-град

ДАТUM:
JYH, 2008.
EB. BPOJ:
023.08/Г-п

DATE: 1981 0000

НАРУЧИЛАЦ:

НАРУЧИЛАЦ:

ЕД ШАБАЦ

КОНЦЕПТ ПЛАНА

РАЗМЕР:
1:1000
БР. ЛИСТА:
21

БР. ЛИСТА:
27