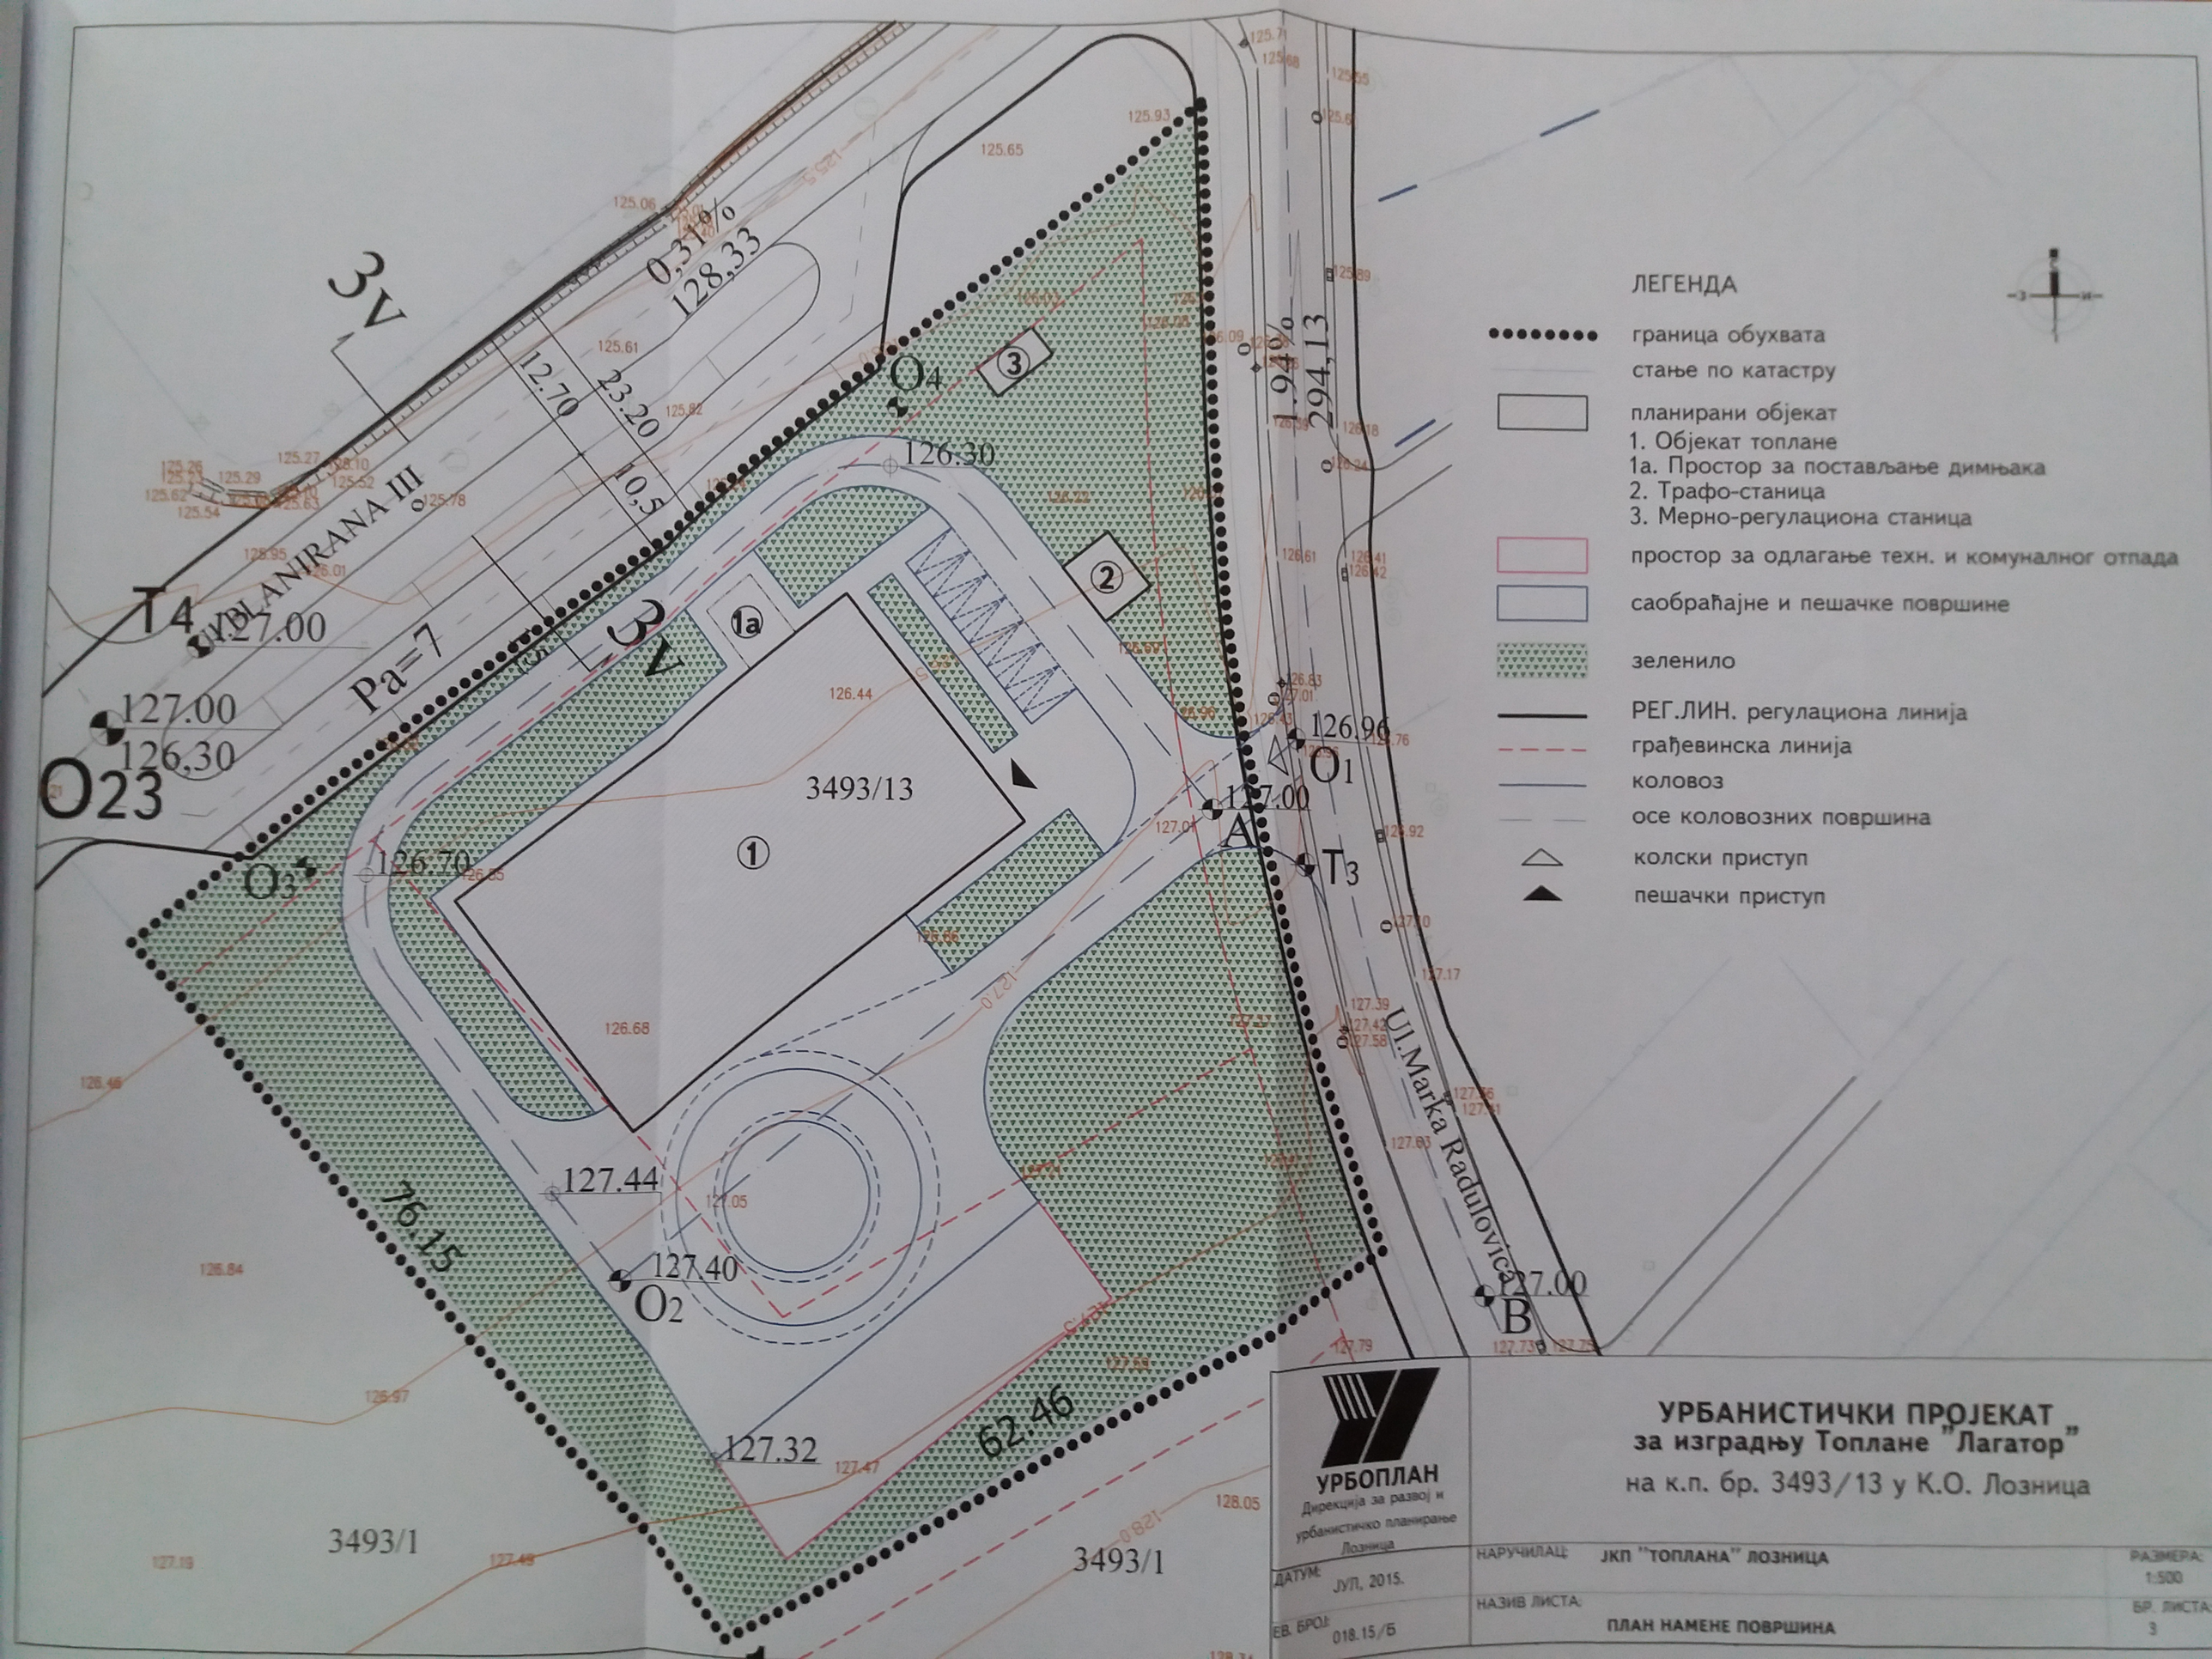

УРБОПЛАН
Дирекција за развој и урбанистичко планирање Лозница

УРБАНИСТИЧКИ ПРОЈЕКАТ
за изградњу Топлане "Лагатор"
на к.п. бр. 3493/13 у К.О. Лозница

ДАТУМ: ЈУЛ, 2015.	НАРУЧИЛАЦ: ЈКП "ТОПЛАНА" ЛОЗНИЦА	РАЗМЕРА: 1:500
ЕВ. БРОЈ: 018.15/Б	НАЗИВ ЛИСТА: ПЛАН НАМЕНЕ ПОВРШИНА	БР. ЛИСТА: 3